

Die Autobahn GmbH des Bundes
NL Rheinland, Außenstelle Köln



**Die
Autobahn**

Straße: **A 553**



RHEINSPANGE 553


**A 553 AK Köln-Godorf bis AD Köln-Lind
inkl. Rheinquerung**

Projis-Nr.: 05170058 10

Voruntersuchung

Unterlage 3
Übersichtslageplan M. 1:25.000

G:\CARD-Projekte\9186289_VP_lokal_H-Office2_ULP_001_86289_-.PLT
geplottet: 05.05.2022, 07:20 Uhr

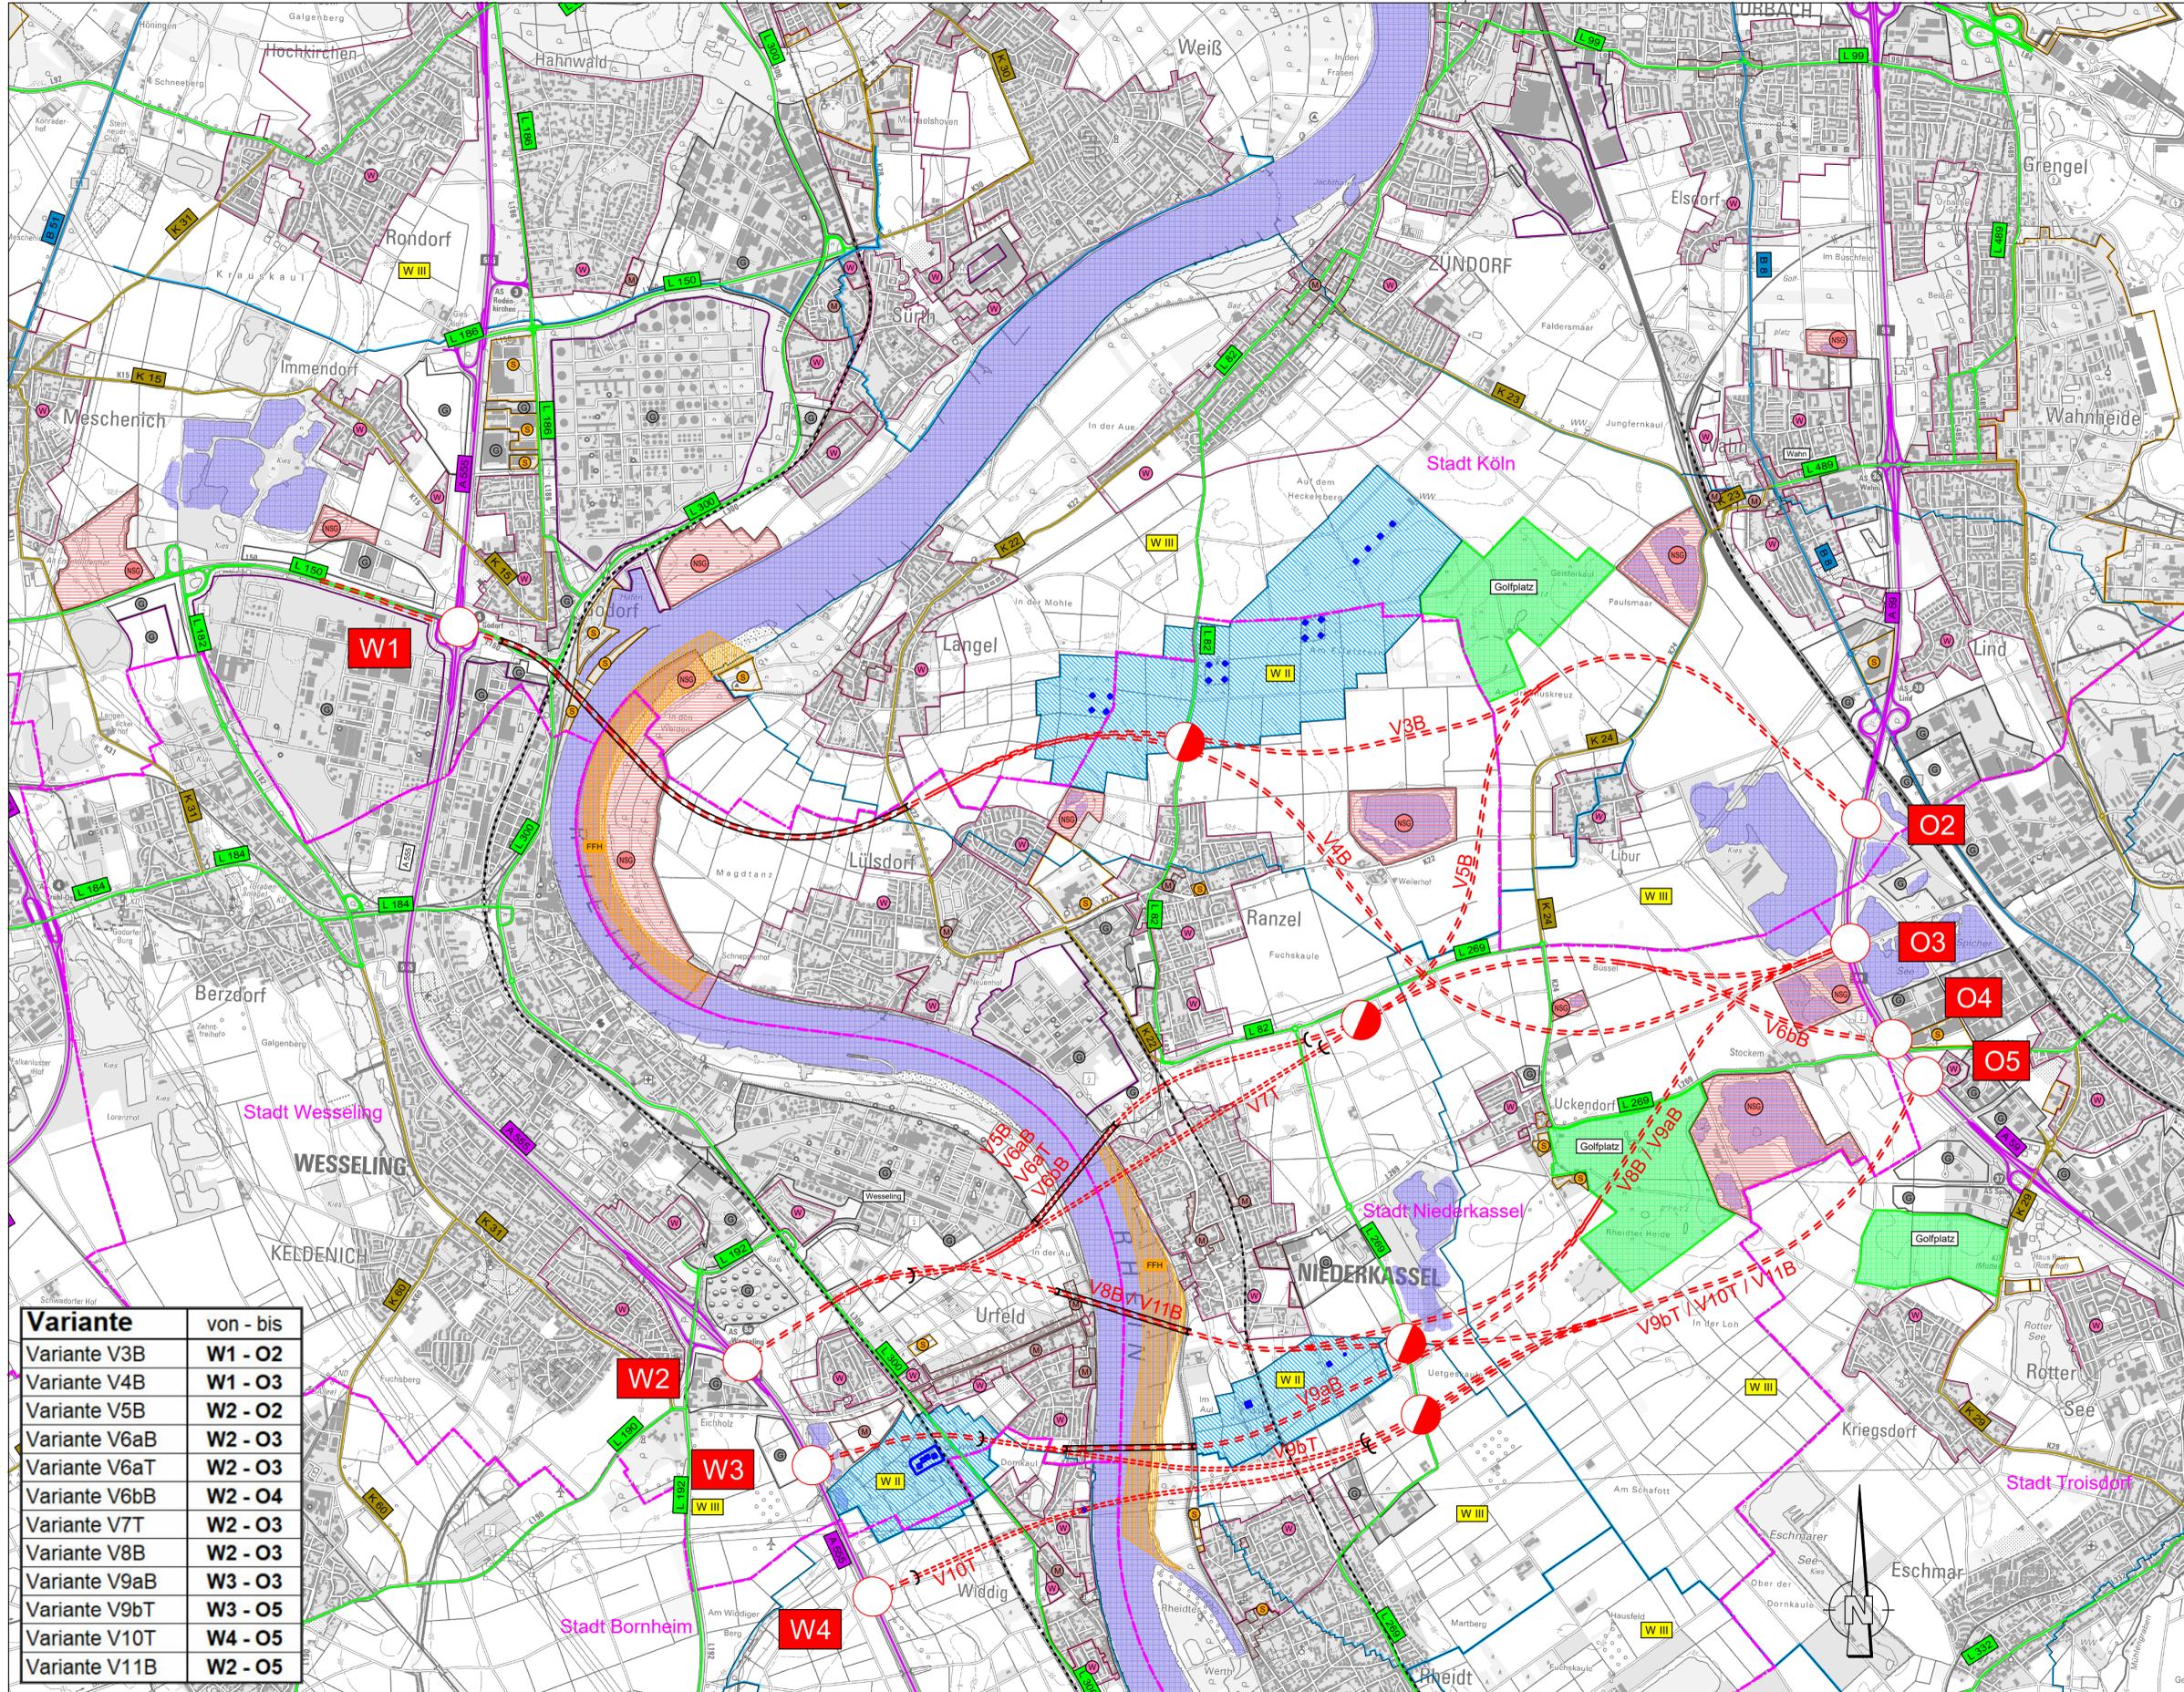

Variante	von - bis
Variante V3B	W1 - O2
Variante V4B	W1 - O3
Variante V5B	W2 - O2
Variante V6aB	W2 - O3
Variante V6aT	W2 - O3
Variante V6bB	W2 - O4
Variante V7T	W2 - O3
Variante V8B	W2 - O3
Variante V9aB	W3 - O3
Variante V9bT	W3 - O5
Variante V10T	W4 - O5
Variante V11B	W2 - O5

Gebiete und Flächen

		Sonderbaufläche
		Wohnbaufläche
		gemischte Baufläche
		gewerbliche Baufläche

Schutzgebiete
Natur, Landschaft, Wasser

	Naturschutzgebiet
	Wasserschutzzone III
	Wasserschutzzone I / II
	FFH-Gebiet

Straßennetz

	Bundesautobahn
	Bundesstraße
	Landesstraße / Staatsstraße
	Kreisstraße
	Bahntrassen

Verwaltung

	Kreisgrenze
--	-------------

Planung

	Baumaßnahme zweibahnig		Großbrücke
	Knotenpunkt planfrei		Tunnel
	Knotenpunkt teilplanfrei		Variante
	Verknüpfungspunkte an A 555 und A 59		

Entwurf:

KOCKS CONSULT GMBH **KOCKS INGENIEURE**

Niederlassung Bonn - Wesselstraße 1 - 53113 Bonn
Tel.: 0228/72629-0 Fax: 0228/72629-20 e-Mail: infobonn@kocks-ing.de

bearbeitet	05/2022	Hoffmann
gezeichnet	05/2022	Hoffmann
geprüft		
gesehen	05/2022	Dr. Heß
	Datum	Zeichen

2_ULP_001_86289_-.PLT

Die Autobahn

NL Rheinland, Außenstelle Köln
Deutz-Kalker-Straße 18-26, 50679 Köln

	Datum	Zeichen
bearbeitet		
freigegeben		
Projekt-Nr.	A.07720.20	

Nr.	Art der Änderung	Datum	Zeichen

Lagesystem	ETRS 89 / UTM 32	Stand Kataster	
Höhensystem	DHHN 2016	Bestandsvermessung	

VORUNTERSUCHUNG

Die Autobahn GmbH des Bundes	Unterlage / Blatt-Nr.: 3 / 1
Straße: A 553 Station:	Übersichtslageplan
PROJIS-Nr.: 05170058 10	Maßstab: 1 : 25.000

A 553 AK Köln-Godorf bis AD Köln-Lind inkl. Rheinquerung

Aufgestellt: Niederlassung Rheinland	Geprüft: Niederlassung Rheinland
Kennisnahme:	Genehmigt: Die Leiterin / Der Leiter der Niederlassung Rheinland