







Lageplan mit Darstellung der untersuchten Außenwohnbereiche  
südlicher Planausschnitt




Legende

-  Gebäude
-  bestehende  
Lärmschutzwand
-  geplante  
Lärmschutzwand
-  Emissionen Straße
-  Freisitz
-  Balkon



Maßstab 1:1500

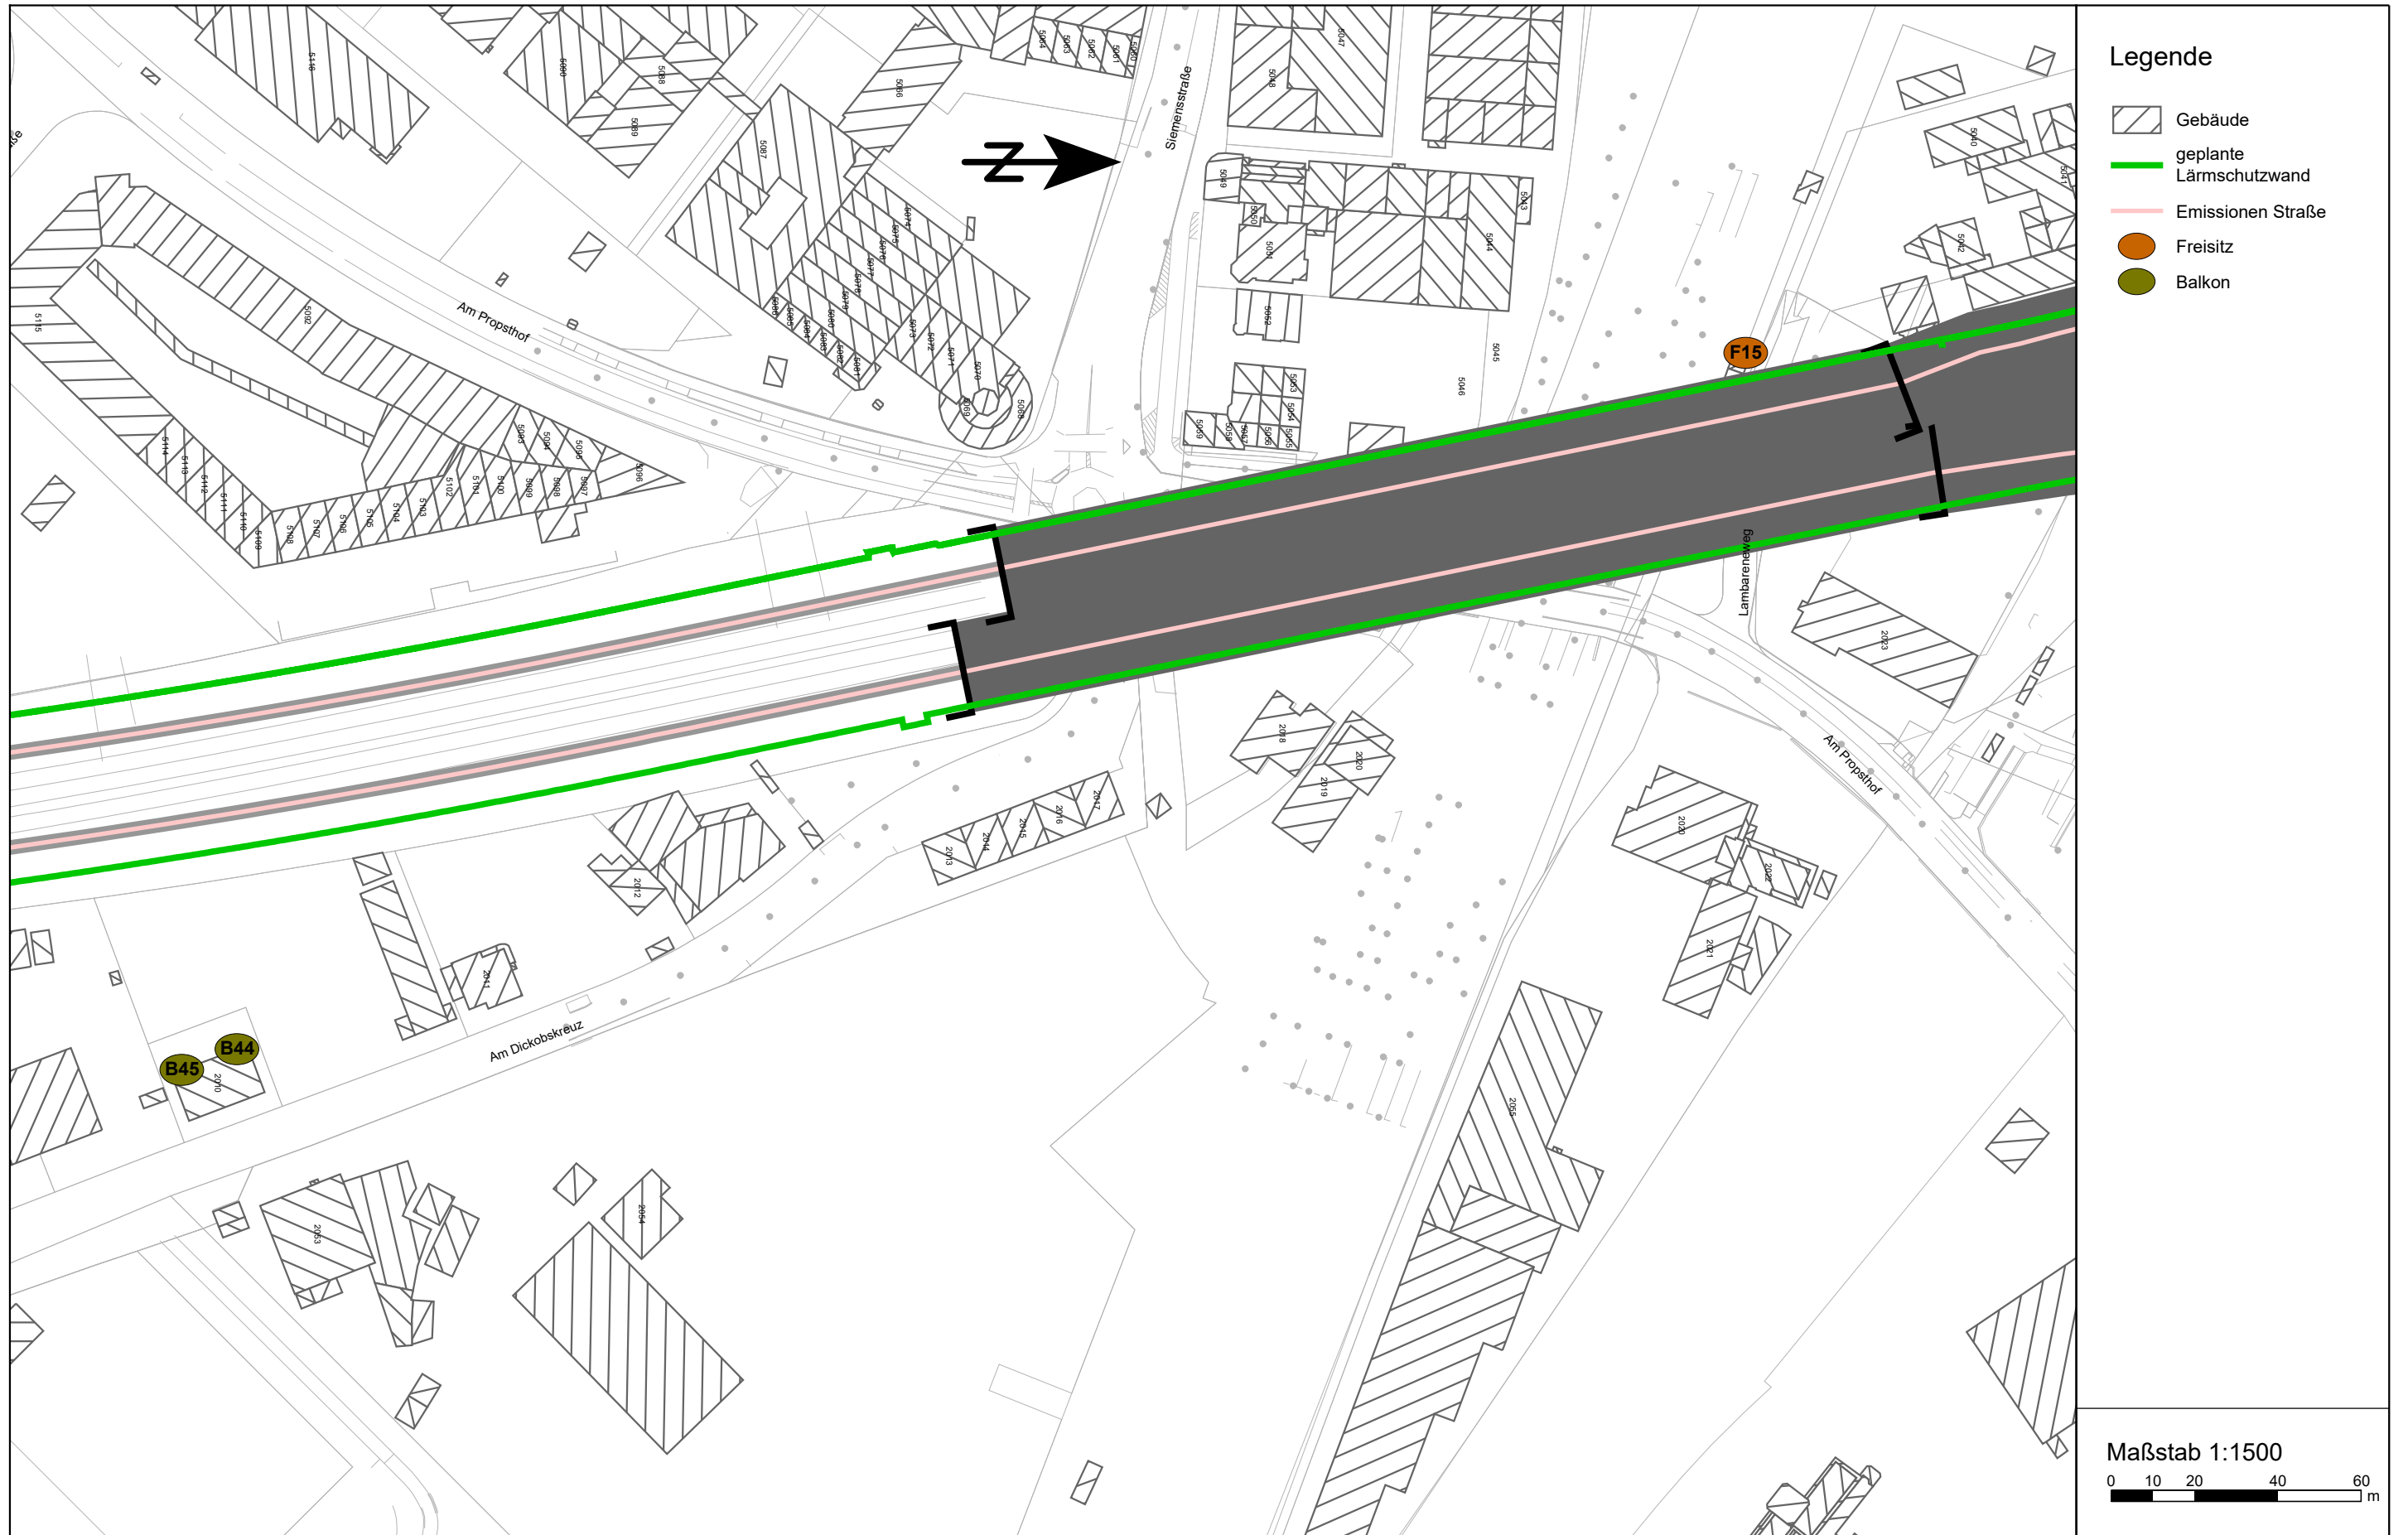

Lageplan mit Darstellung der untersuchten Außenwohnbereiche  
zentraler Planausschnitt




**Legende**

-  Gebäude
-  geplante Lärmschutzwand
-  Emissionen Straße
-  Freisitz
-  Balkon


Maßstab 1:1500



Lageplan mit Darstellung der untersuchten Außenwohnbereiche  
nördlicher Planausschnitt

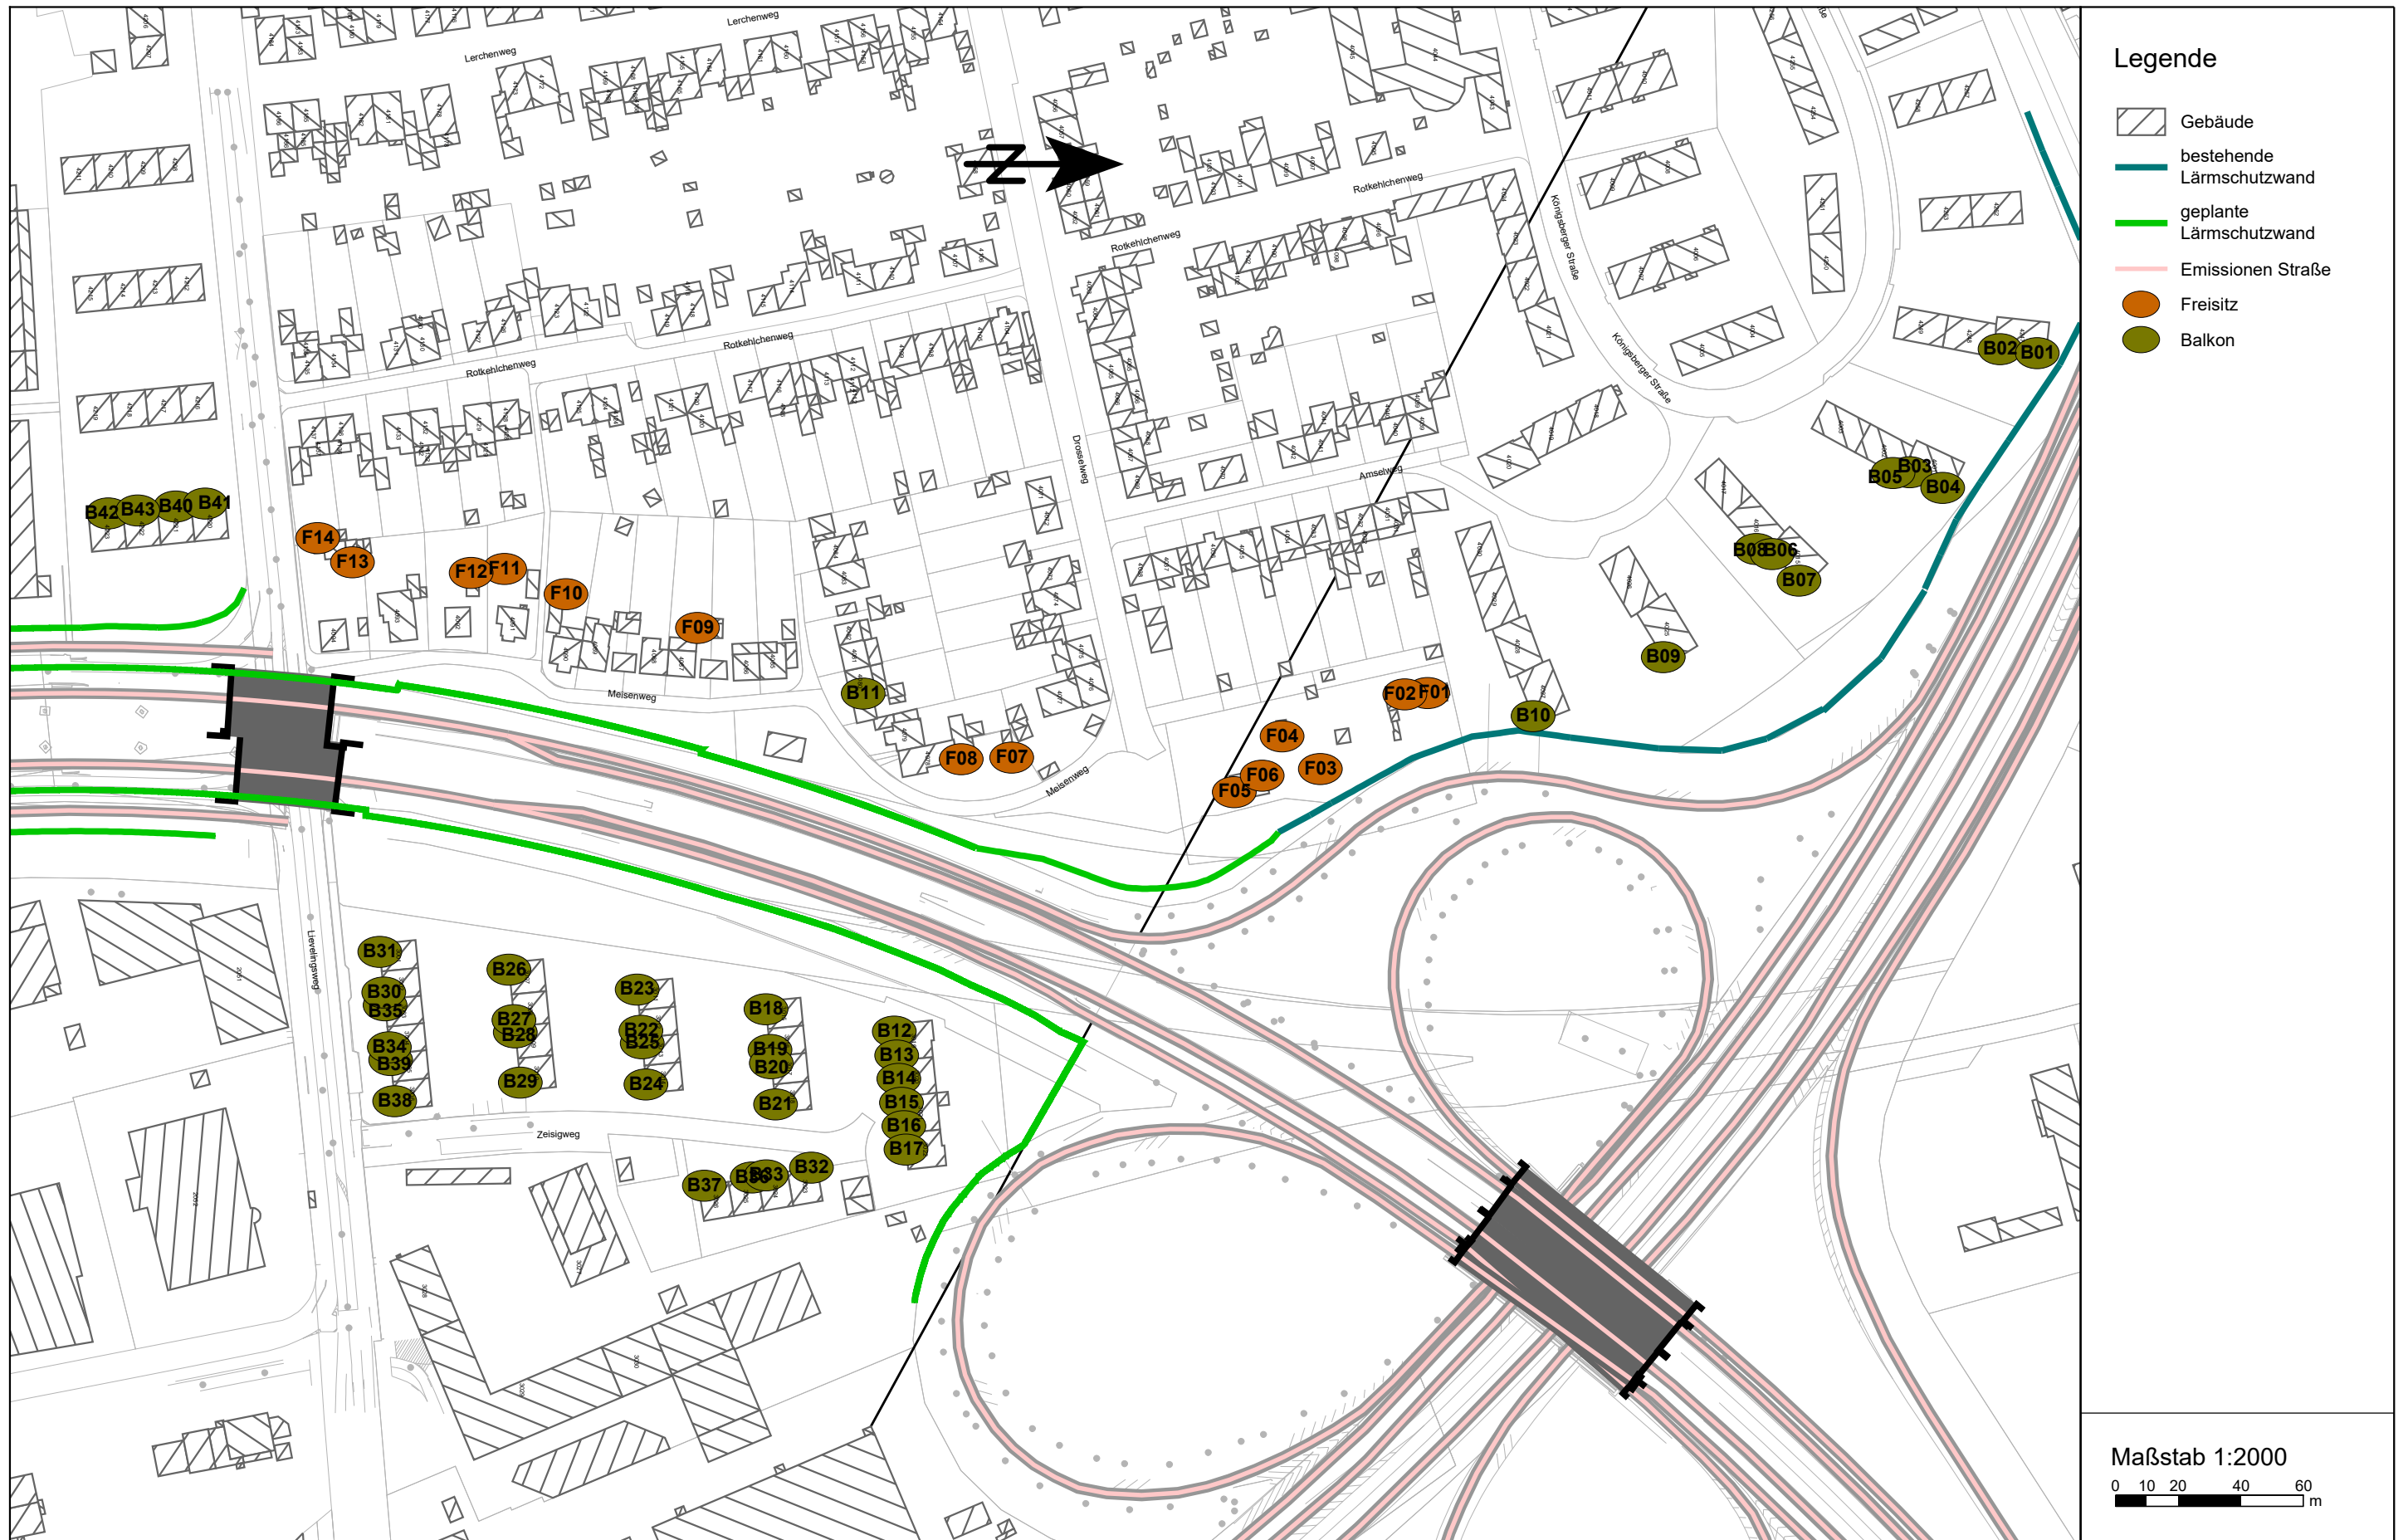

Legende

-  Gebäude
-  bestehende  
Lärmschutzwand
-  geplante  
Lärmschutzwand
-  Emissionen Straße
-  Freisitz
-  Balkon

Maßstab 1:2000

