


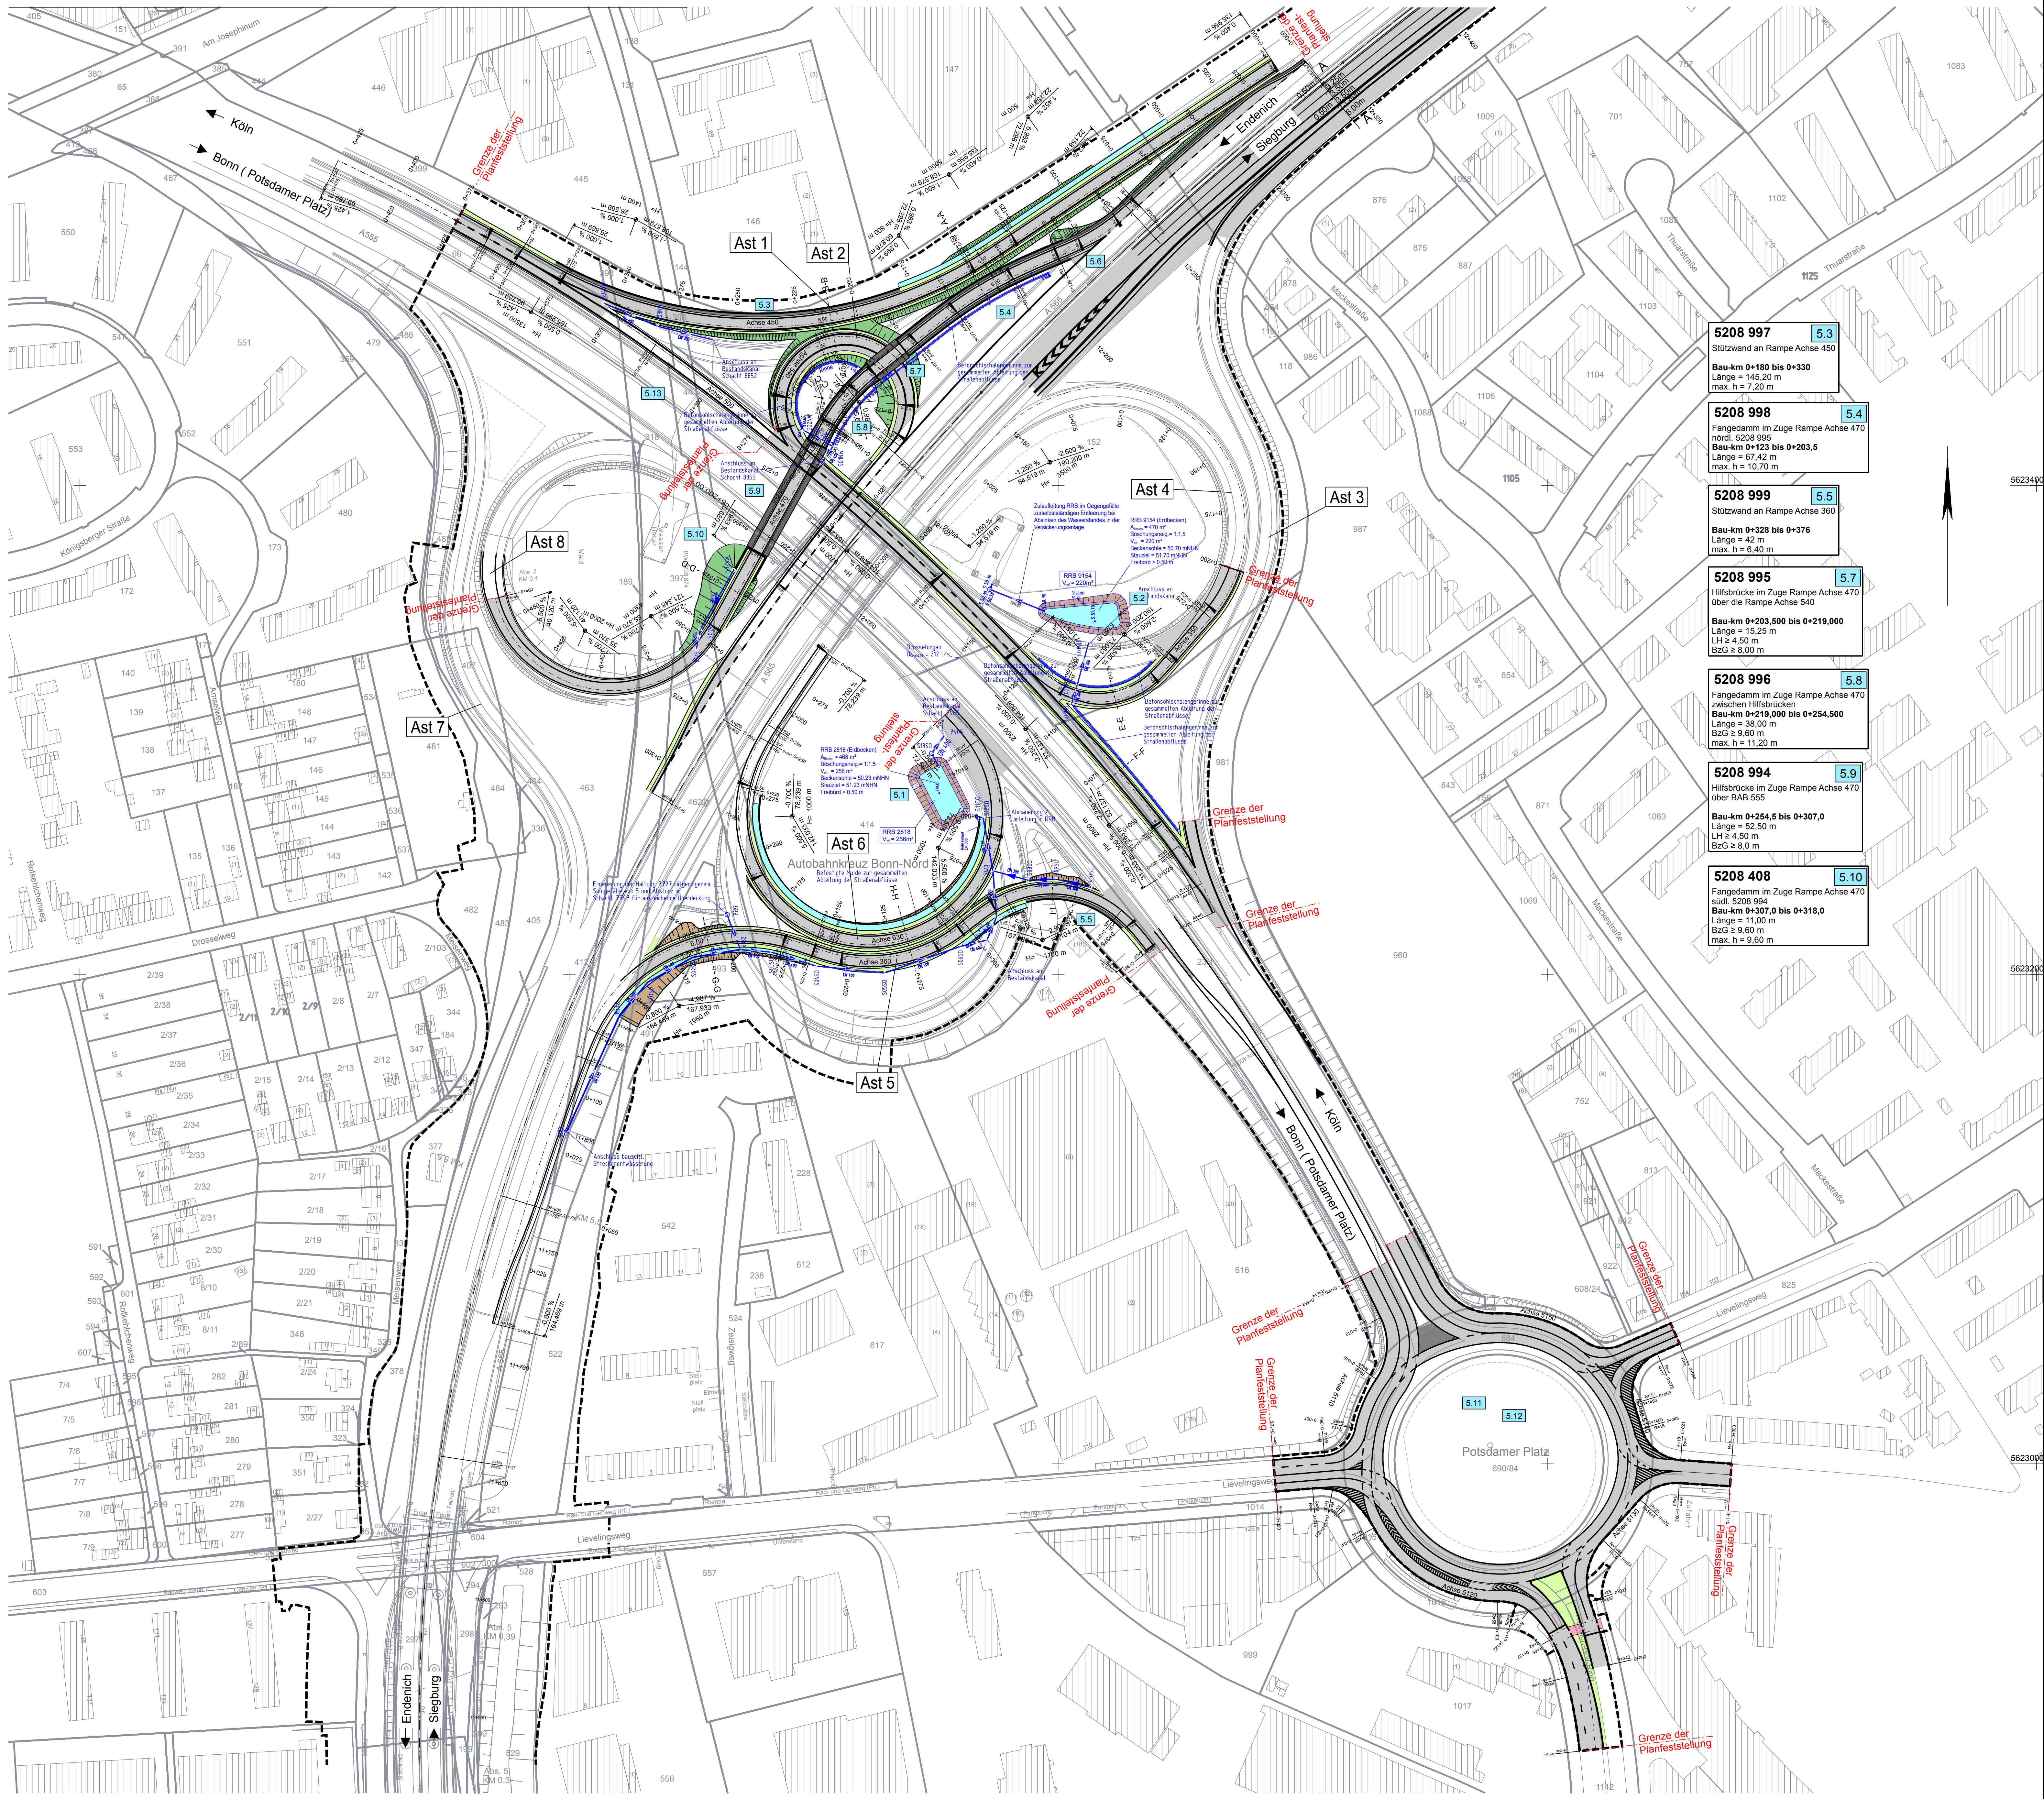

Planung

- Einschnittsböschung
- Fahrbahn mit Achse
- Dammboschung
- Wirtschaftsweg
- Straßennebenflächen
- Fahrbahnteiler / Insel / Parkstreifen
- Brücke
- Tunnel
- Stützrand
- Fahrbahn mit Überholfahrstreifen (ÜFS) bzw. Zusatzfahrstreifen (ZFS)
- Linienbestimmung

Zeichenerklärung

H = 20 000 m
-2,000 %
1,821 %
432,50 m
789,22 m

Neigungsbrechpunkt mit Angabe von Ausrichtungshalbmesser, Längsneigung und Abstand zum nächsten Neigungsbrechpunkt
Gradientenhochpunkt
Gradiententiefpunkt

Entwässerungsplanung

SCN
DN 400

Betonschacht mit Nr.
Regenwasser Entwässerungskanal DN 400
Entwässerungsrinne Betonschale

Regelungsverzeichnis

12 Nr. im Regelungsverzeichnis

5208 997 5.3
Stützrand an Rampe Achse 450
Bau-km 0+180 bis 0+330
Länge = 145,20 m
max. h = 7,20 m

5208 998 5.4
Fangedamm im Zuge Rampe Achse 470
nördl. 5208 995
Bau-km 0+123 bis 0+203,5
Länge = 67,42 m
max. h = 10,70 m

5208 999 5.5
Stützrand an Rampe Achse 360
Bau-km 0+328 bis 0+376
Länge = 42 m
max. h = 6,40 m

5208 995 5.7
Hilfsbrücke im Zuge Rampe Achse 470
über die Rampe Achse 540
Bau-km 0+203,500 bis 0+219,000
LH = 15,25 m
LH ≥ 4,50 m
BzG ≥ 8,00 m

5208 996 5.8
Fangedamm im Zuge Rampe Achse 470
zwischen Hilfsbrücken
Bau-km 0+219,000 bis 0+254,500
Länge = 38,00 m
BzG ≥ 9,60 m
max. h = 11,20 m

5208 994 5.9
Hilfsbrücke im Zuge Rampe Achse 470
über BAB 555
Bau-km 0+264,5 bis 0+307,0
Länge = 52,50 m
LH ≥ 4,50 m
BzG ≥ 8,00 m

5208 408 5.10
Fangedamm im Zuge Rampe Achse 470
südl. 5208 994
Bau-km 0+307,0 bis 0+318,0
Länge = 11,00 m
BzG ≥ 9,60 m
max. h = 9,60 m

Satzungsgemäß ausgelegen
in der Zeit vom _____ bis _____
in der Gemeinde _____

Zeit und Ort der Auslegung sind rechtzeitig vor Beginn der Auslegung ortsüblich bekannt gemacht worden.

Gemeinde: _____
(Dienststempel)

(Unterschrift)

	Datum	Name
bearbeitet	03.04.2020	Kienast
gezeichnet	03.04.2020	Kienast
geprüft	03.04.2020	Diegmann

Plan-Nr.: 31651

Regionalliederausstellung
Ville - Eifel
Jülicher Ring 101-103, 53879 Euskirchen

Straßen.NRW
Projekt-Nr.
44-4004

Nr.	Art der Änderung	Datum	Zeichen

FESTSTELLUNGSENTWURF

Straßenbauverwaltung
Regionalliederausstellung Ville-Eifel (RNL VE)

Straße / Abschn.-Nr. / Station:
A 565 / Abschnitte 4 und 5

PROJIS-Nr.: 05170061 10-20

Unterlage / Blatt-Nr.: 5.2 / 3
Lageplan Bauzeitl.
Verkehrsführung AK BN Nord

Maßstab: 1:1000

A 565
6-streifiger Ausbau zwischen der AS BN-Enderich und dem AK BN-Nord
Bau-km 10+108 bis 11+900

aufgestellt: 20. April 2020

Projektgruppenleiter Bonner Autobahnen
Regionalliederausstellung Ville-Eifel

I.A. gez. Frings