


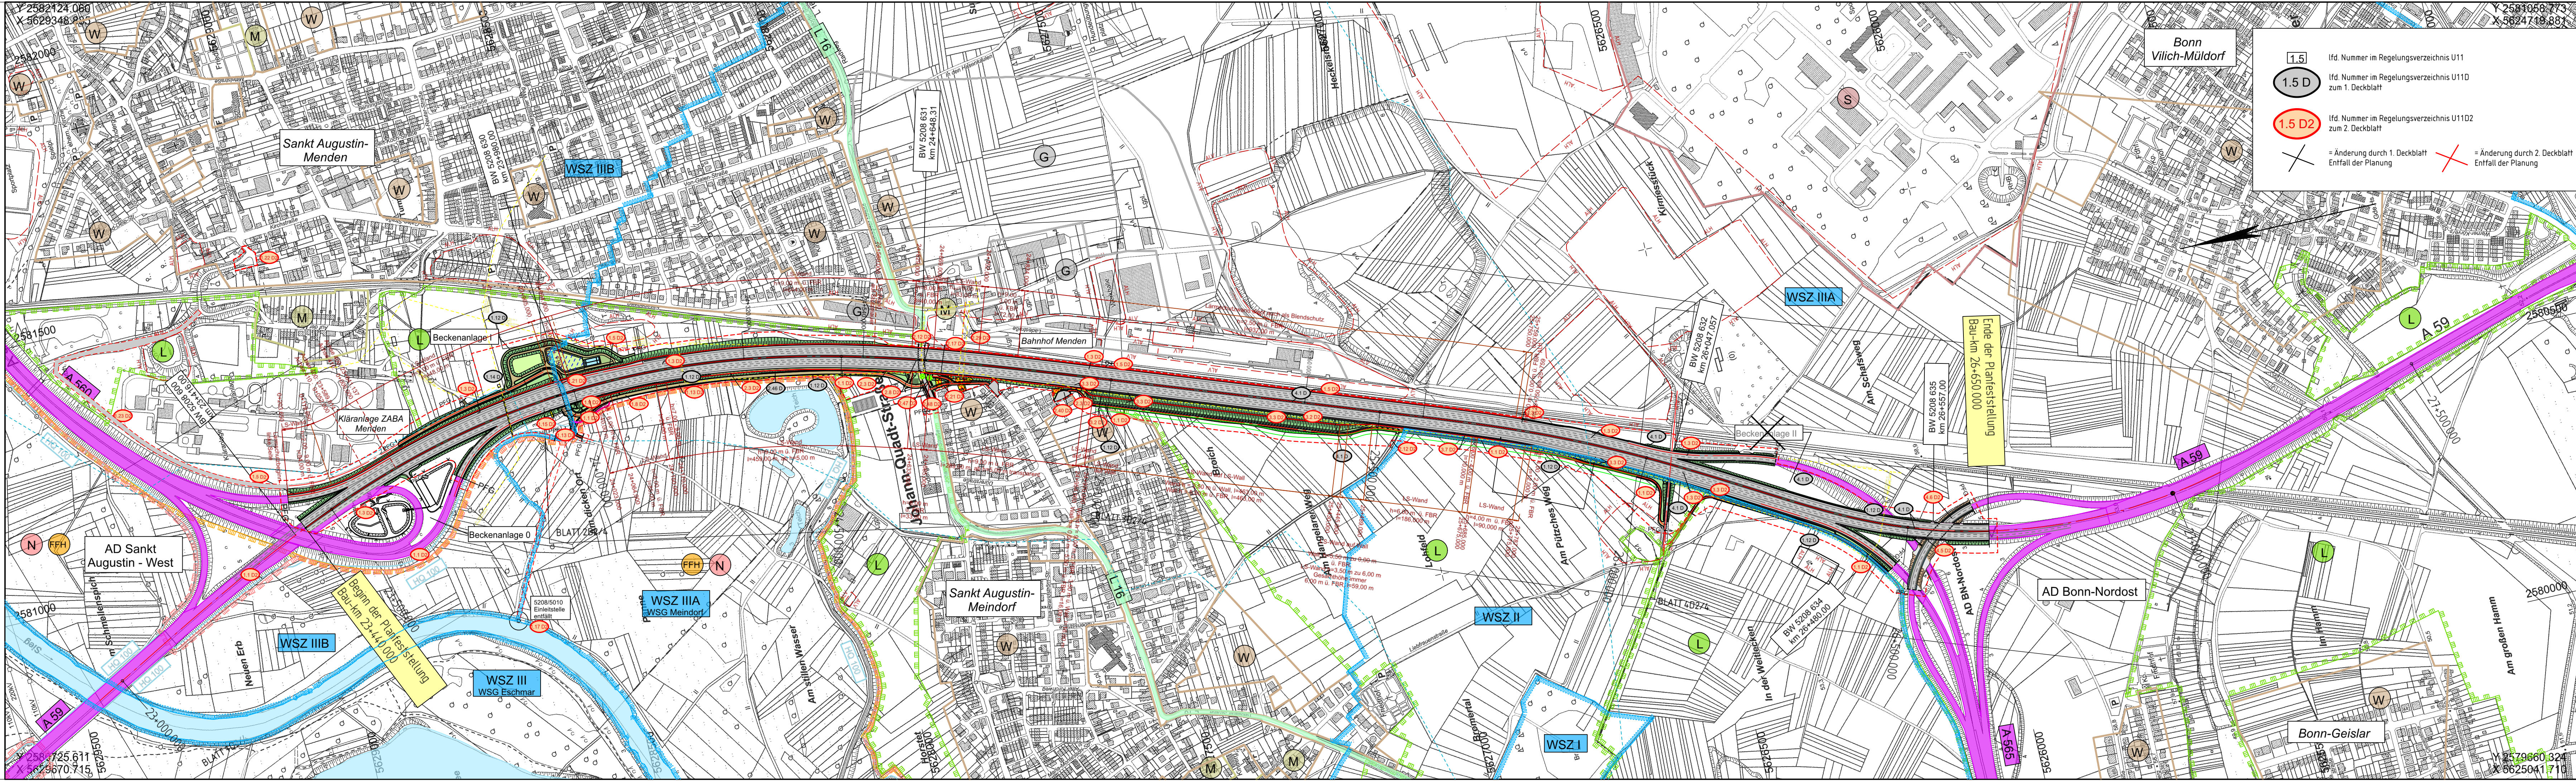

Bonn Vilich-Müldorf

1.5 lfd. Nummer im Regelungsverzeichnis U11

1.5 D lfd. Nummer im Regelungsverzeichnis U11D zum 1. Deckblatt

1.5 D2 lfd. Nummer im Regelungsverzeichnis U11D2 zum 2. Deckblatt

✕ = Änderung durch 1. Deckblatt
Entfall der Planung

✕ = Änderung durch 2. Deckblatt
Entfall der Planung

Legende

	Wohnbaufläche		Alllastenhinweisflächen
	Gemischte Baufläche		Naturschutzgebiet
	Gewerbliche Baufläche		Landschaftsschutzgebiete
	Sonderbaufläche		Natura, FFH Gebiete
	Alllastenverdachtsflächen		Überschwemmungsgebiet
	vorübergeh. Inanspruchnahme = Baufeldgrenze		Angabe der Wasserschutzgebietszone

Satzungs gemäß ausgelegen

in der Zeit vom _____ bis _____

in der Gemeinde _____

Zeit und Ort der Auslegung sind rechtzeitig vor Beginn der Auslegung ortsüblich bekannt gemacht worden.

Gemeinde: _____

(Dienstsigel) _____ (Unterschrift)

INGENIEURBÜRO SCHEUCH

- VERKEHRSPLANUNG
- INGENIEURVERMESSUNG
- OBJEKTBETREUUNG
- BERATUNG

Ingenieurbüro Scheuch GmbH
Bahnhofstraße 10 D-54595 Prüm
Tel.: 06551 9611-0 info@scheuch-ingenieure.de

Projekt-Nr.:	2525AB	
Datum	31.03.2021	Zeichen
bearbeitet:	31.03.2021	WS/SJ/MG
gezeichnet:	31.03.2021	MG/WS
geprüft:		

Die Autobahn

Niederlassung Rheinland
Hansastraße 2, 47799 Krefeld

Straße	von NK / Abschnitt	nach NK / Abschnitt	Stationsbereich	Projekt-Nr.	A.07749.00 [42-0106]
A 59	5208016 / 34 5208017 / 35	5208017 / 34 5208026 / 36	0+024 - 3+064 0+000 - 0+165	Unterlage	3D2 1D2 / 3
Nächster Ort: Sankt Augustin				Bau-km	
A 59 8-streifiger Ausbau AD Sankt Augustin-West - AD Bonn-Nordost				ersetzt: Unt. 3D, Bl. 1D / 3	
Planfeststellung - 2. Deckblatt				Übersichtslageplan	
ges. Bau-km: 23+440,000 - 26+650,000				Maßstab: 1:5000	
Aufgestellt: 27.04.2022 Niederlassung Rheinland Außenstelle Köln gez. Kolks					