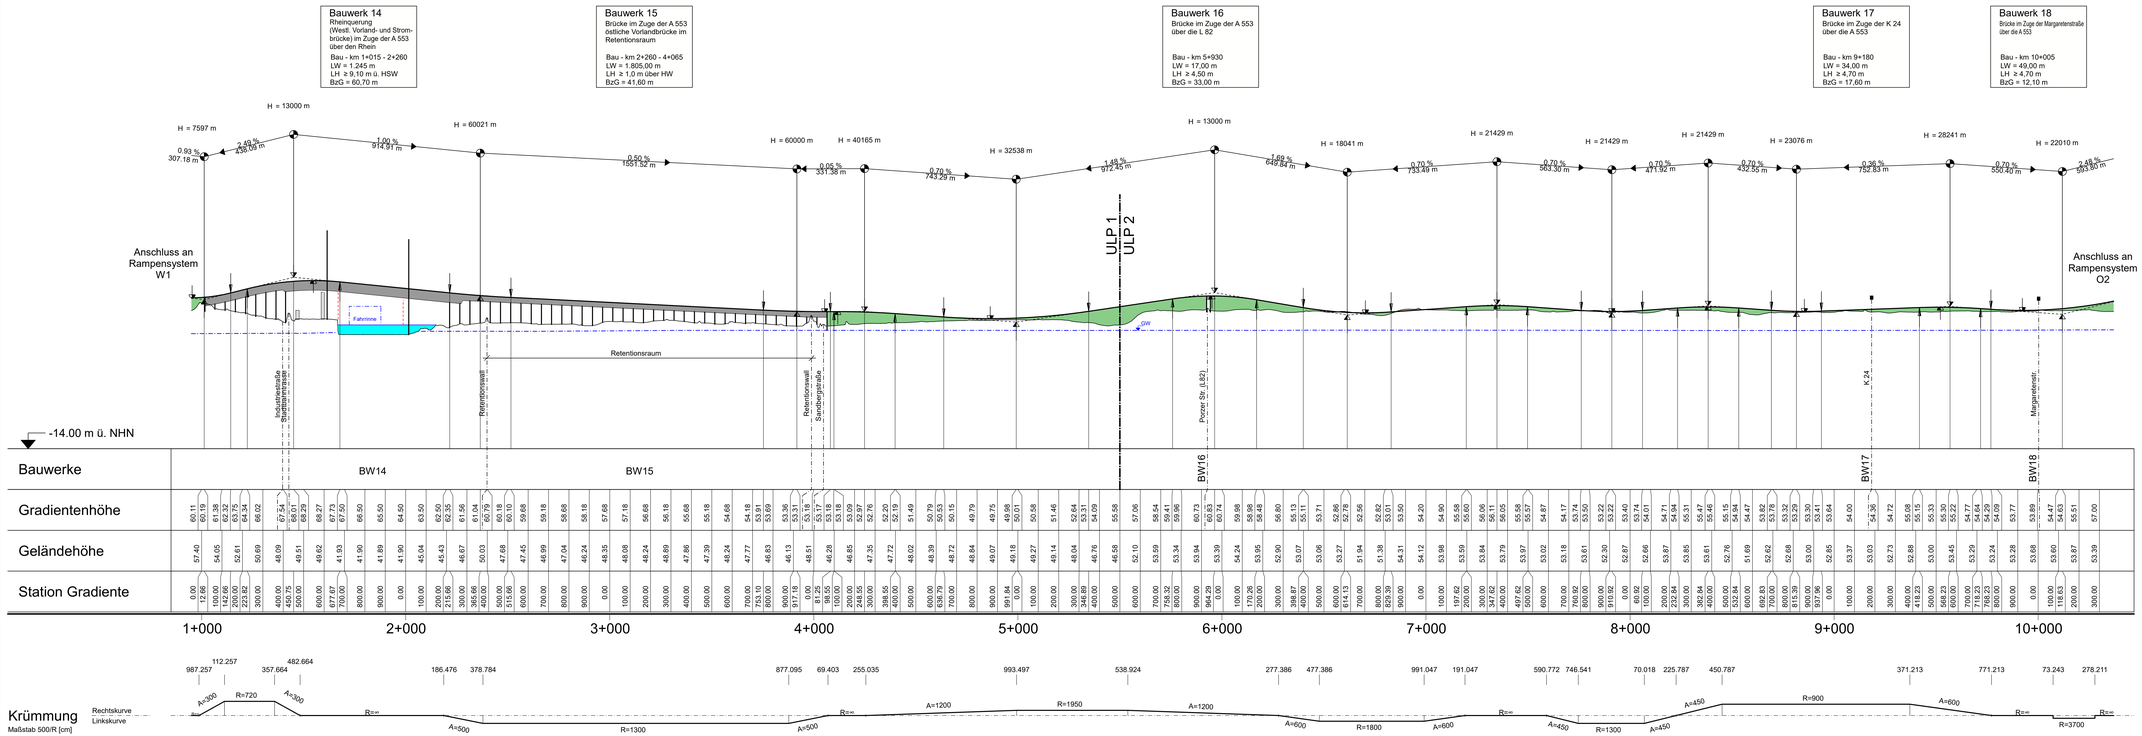

Zeichenerklärung

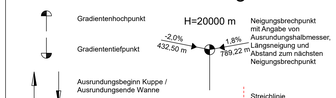

Grundwasserspiegel aus Grundwassergleichen 1988 - Datengrundlage: Landesamt für Natur, Umwelt und Verbraucherschutz Nordrhein-Westfalen

1

Entwurf:
KOCKS CONSULT GMBH KOCKS INGENIEURE
Niederlassung Bonn · Wesselstraße 1 · 53113 Bonn
Tel.: 0228/72629-0 Fax: 0228/72629-20 e-Mail: infobonn@kocks-ing.de

bearbeitet	05/2022	Hoffmann
gezeichnet	05/2022	Hoffmann
geprüft		
gesehen	05/2022	Dr. Heß
	Datum	Zeichen

V3B_HP_86289_-_PLT

Die Autobahn
NL Rheinland, Außenstelle Köln
Deutz-Kalker-Straße 18-26, 50679 Köln

	Datum	Zeichen
bearbeitet		
freigegeben		

Projekt-Nr.
A.07720.20

Nr.	Art der Änderung	Datum	Zeichen

Lagesystem	ETRS 89 / UTM 32	Stand Kataster	
Höhensystem	DHHN 2016	Bestandsvermessung	-

VORUNTERSUCHUNG

Die Autobahn GmbH des Bundes

Straße: A 553 Station:

PROJIS-Nr.: 051700581 0

Unterlage / Blatt-Nr.: 6 / 1
Variante V3B (W1 - O2)
Höhenplan
Maßstab: 1 : 10 000 / 1 000

A 553 AK Köln-Godorf bis AD Köln-Lind inkl. Rheinquerung

RHEINSPANGE553

Aufgestellt:	Geprüft:
Niederlassung Rheinland	Niederlassung Rheinland
Kenntnisnahme:	Genehmigt: Die Leiterin / Der Leiter der Niederlassung Rheinland

G:\CARD-Projekte\91\86289_VP_Jakat_H-Offset\V3B_HP_86289_-_PLT
gedruckt: 19.09.2024, 7:05 Uhr

39.0 cm x 126.2 cm