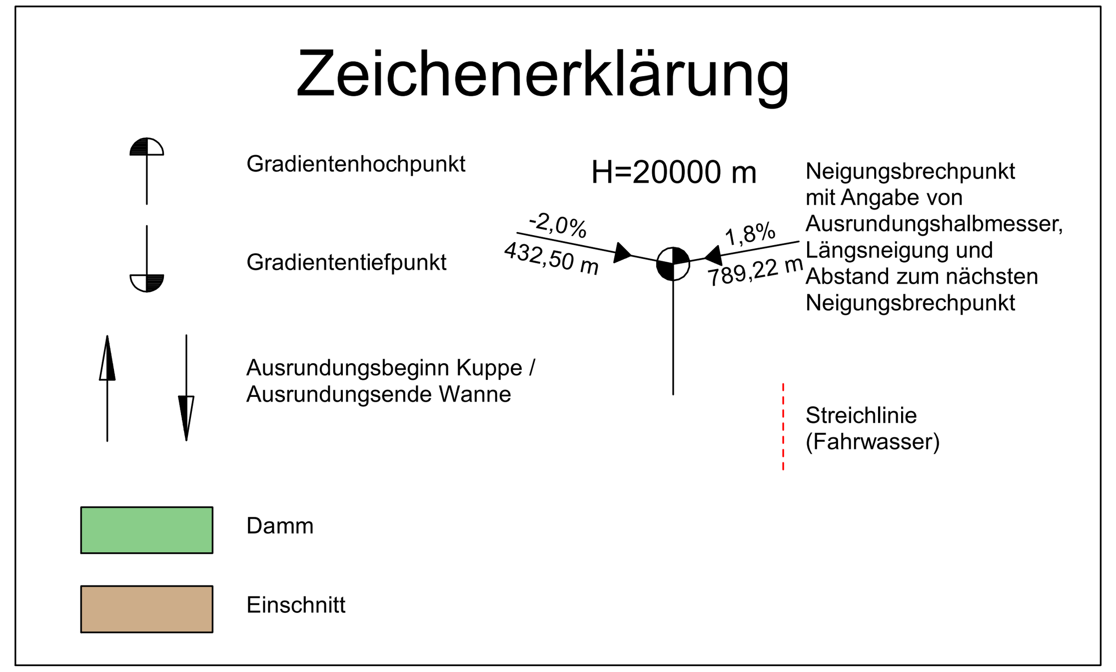

Grundwasserspiegel aus Grundwassergleichen 1988
Datengrundlage:
Landesamt für Natur, Umwelt und Verbraucherschutz Nordrhein-Westfalen

1

Entwurf:

KOCKS CONSULT GMBH KOCKS INGENIEURE

Niederlassung Bonn· Wesselstraße 1· 53113 Bonn
Tel.: 0228/72629-0·Fax: 0228/72629-20·e-Mail: infobonn@kocks-ing.de

bearbeitet	05/2022	Hoffmann
gezeichnet	05/2022	Hoffmann
geprüft		
gesehen	05/2022	Dr. Heß
	Datum	Zeichen
V7T_HP_86289-_-.PLT		

Die Autobahn
NL Rheinland, Außenstelle Köln
Deutz-Kalker-Straße 18-26, 50679 Köln

	Datum	Zeichen
bearbeitet		
freigegeben		

Projekt-Nr.
A.07720.20

Nr.	Art der Änderung	Datum	Zeichen

Lagesystem	ETRS 89 / UTM 32	Stand Kataster	
Höhensystem	DHHN 2016	Bestandsvermessung	.

VORUNTERSUCHUNG

Die Autobahn GmbH des Bundes

Straße: A 553 Station:

PROJIS-Nr.: 05170058 10

Unterlage / Blatt-Nr.: 6 / 7
Variante V7T
(W2 - O3)
Höhenplan
Maßstab: 1 : 10 000 / 1 000

A 553 AK Köln-Godorf bis AD Köln-Lind inkl. Rheinquerung

RHEINSPANGE553

Aufgestellt:
Niederlassung Rheinland
....

Geprüftt:
Niederlassung Rheinland
....

Kenntnisnahme:
....

Genehmigt:
Die Leiterin / Der Leiter der Niederlassung Rheinland
....

G:\CARD-Projekte\91\86289_VP_lokal_H-Office\V7T_HP_86289-_-.PLT
geplottet: 19.09.2024 , 7.05 Uhr

42.1 cm x 109.3 cm