
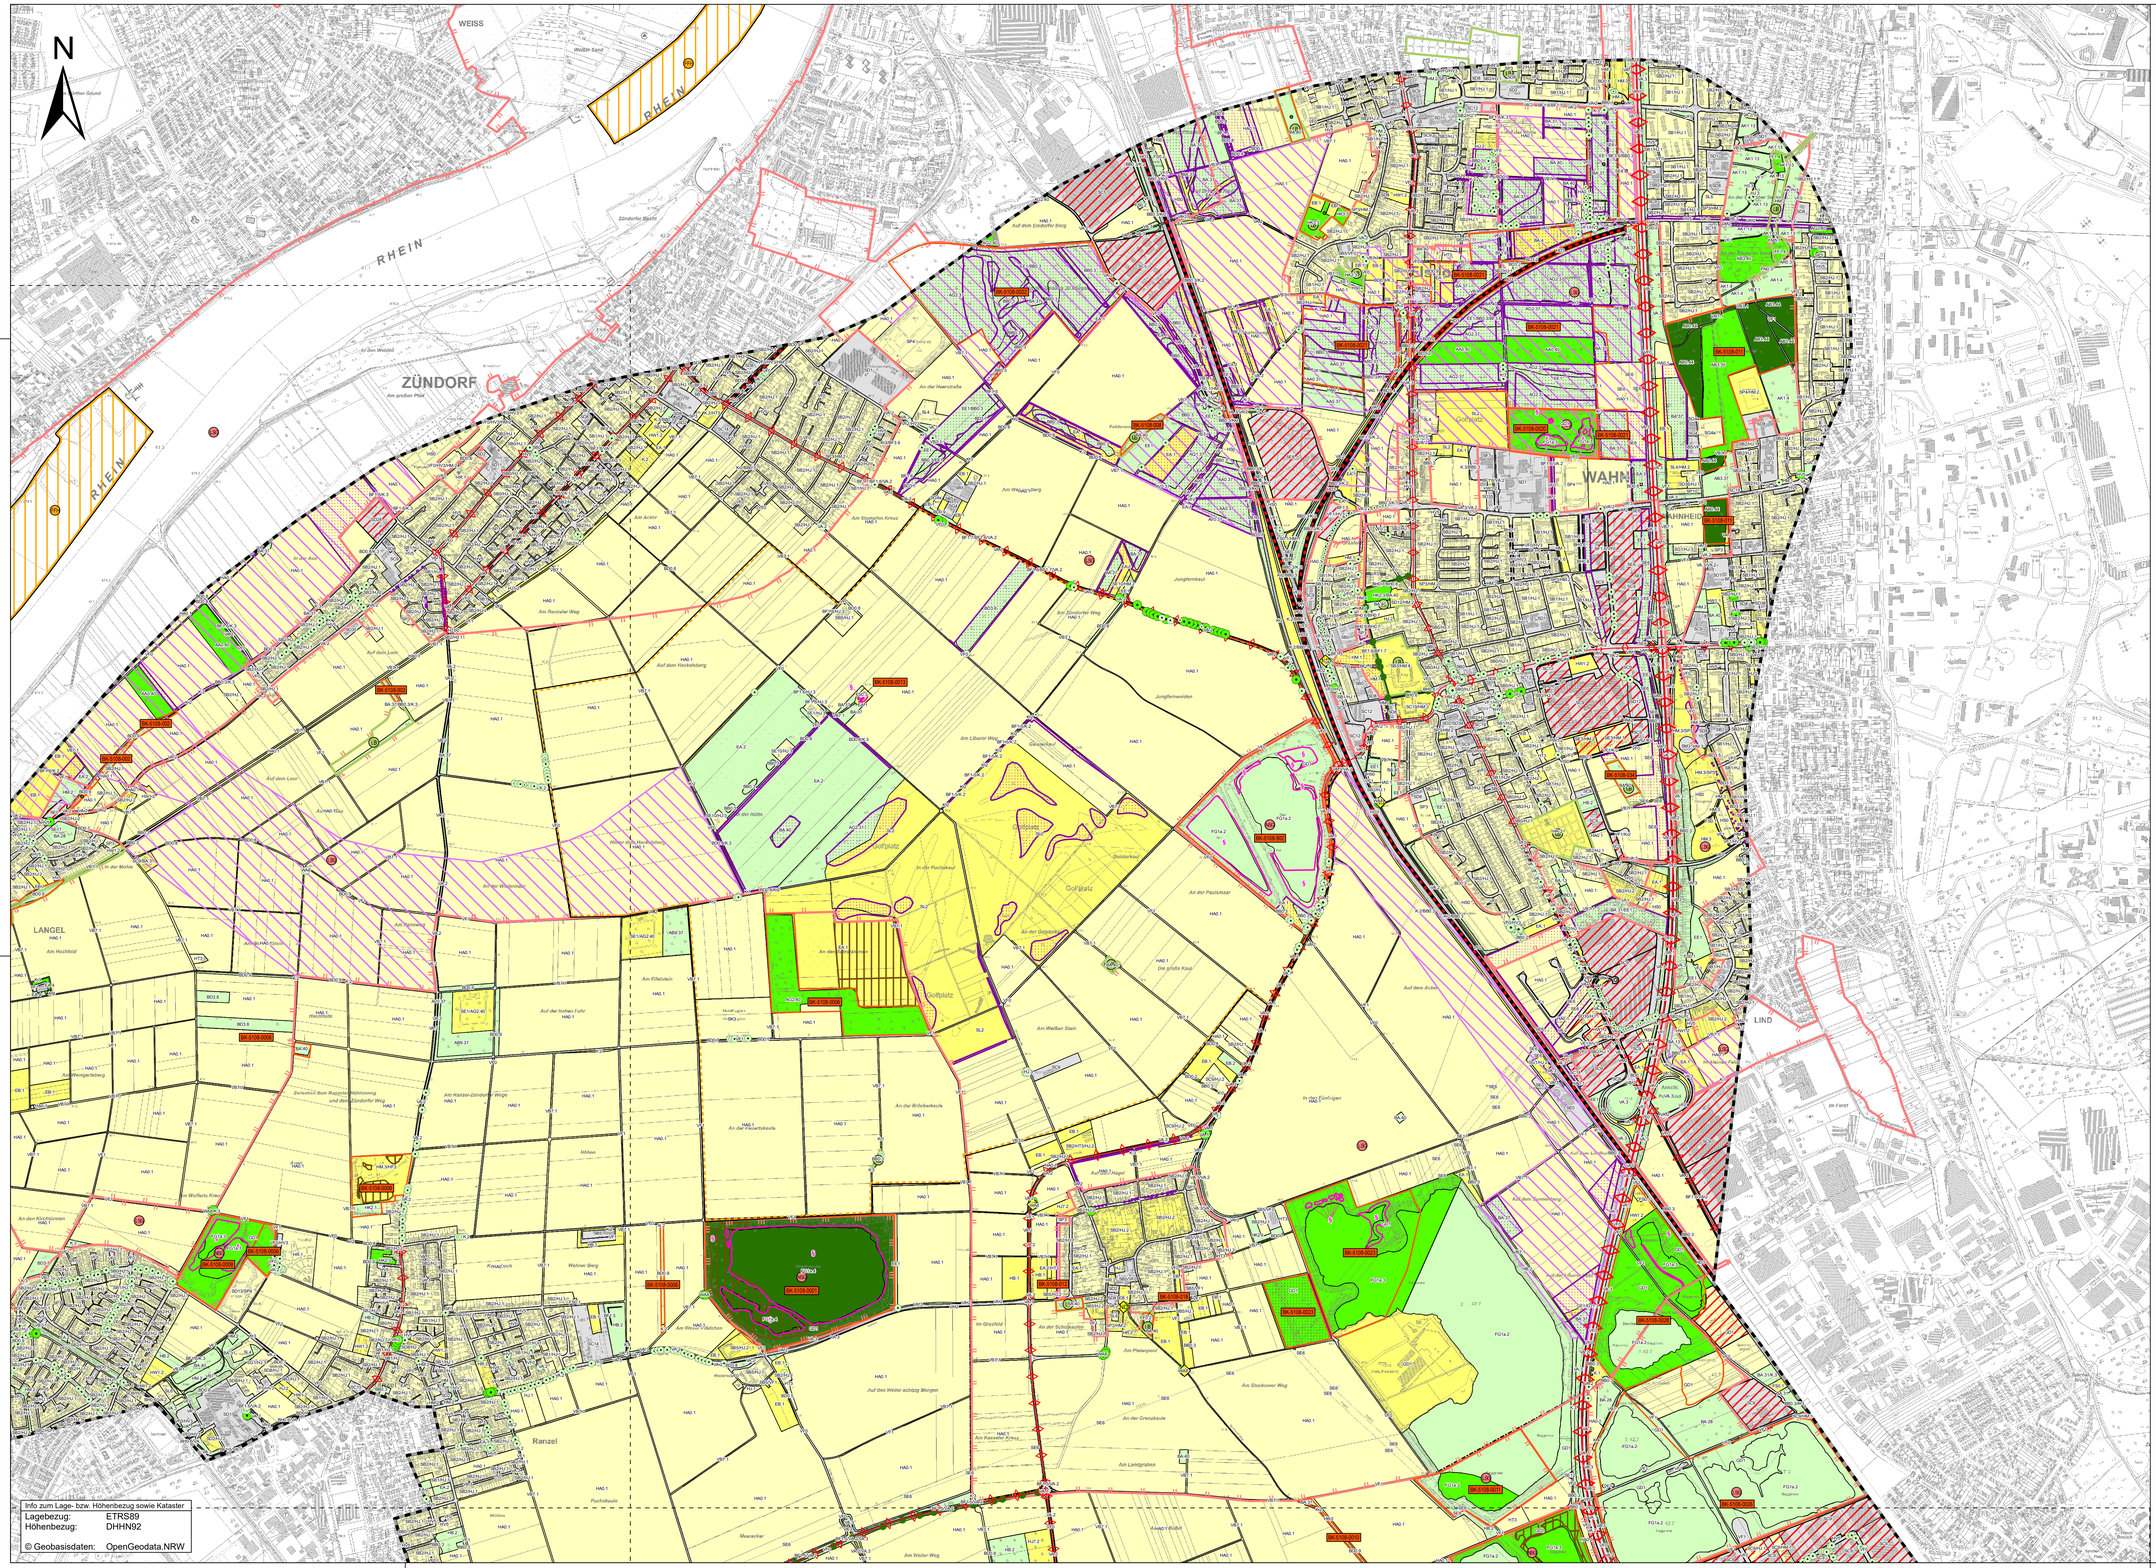


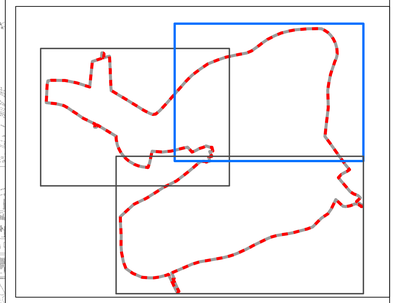

0 100 200 400 600 800 1.000 Meter

Entwurf:
KOCKS INGENIEURE
KOCKS CONSULT GMBH
Niederlassung Bonn
Reuterstraße 151
53113 Bonn
Tel. 0228 / 726 29-0
Fax 0228 / 726 29-29
E-Mail mbonn@kocks-ing.de
www.kocks-ing.de

COCHET CONSULT GbR
Planungsgesellschaft Umwelt, Stadt und Verkehr
Ubierstraße 94, 53173 Bonn
Tel 0228 / 94 33 0-0
Fax 0228 / 94 33 0 55
buero@cochet-consult.de
www.cochet-consult.de

		Datum	Zeichen
bearbeitet	05/2022		Bechtloff
gezeichnet	05/2022		Czenkusch
geprüft	05/2022		Wallossek
gesehen			
		Datum	Zeichen

Die Autobahn
NL Rheinland, Außenstelle Köln
Deutz-Kalker-Straße 18-26, 50679 Köln

		Datum	Zeichen
bearbeitet			
freigegeben			
Projekt-Nr.	A.07720.20		

Nr.	Art der Änderung	Datum	Zeichen

Lagesystem	ETRS 89 / UTM 32	Stand Kataster	
Höhensystem	DHHN 2016	Bestandsvermessung	

VORUNTERSUCHUNG

Die Autobahn GmbH des Bundes

Straße: A 553 Station:

PROJIS-Nr.: 05170058 10

Unterlage / Blatt-Nr.: 19.1.2 / 2
Umweltverträglichkeitsstudie (UVS)
Karte 3a: Schutzgut "Tiere, Pflanzen und die biologische Vielfalt", Teilschutzgut "Pflanzen und Biotope"
Maßstab: 1 : 7.500

A 553 AK Köln-Godorf bis AD Köln-Lind inkl. Rheinquerung

RHEINSPANGE553

Aufgestellt: (Datum) Niederlassung Rheinland	Geprüft: (Datum) Niederlassung Rheinland
Kenntnisnahme: (optional)	Genehmigt: (Datum) Die Leiterin / Der Leiter der Niederlassung Rheinland