Variante 3B

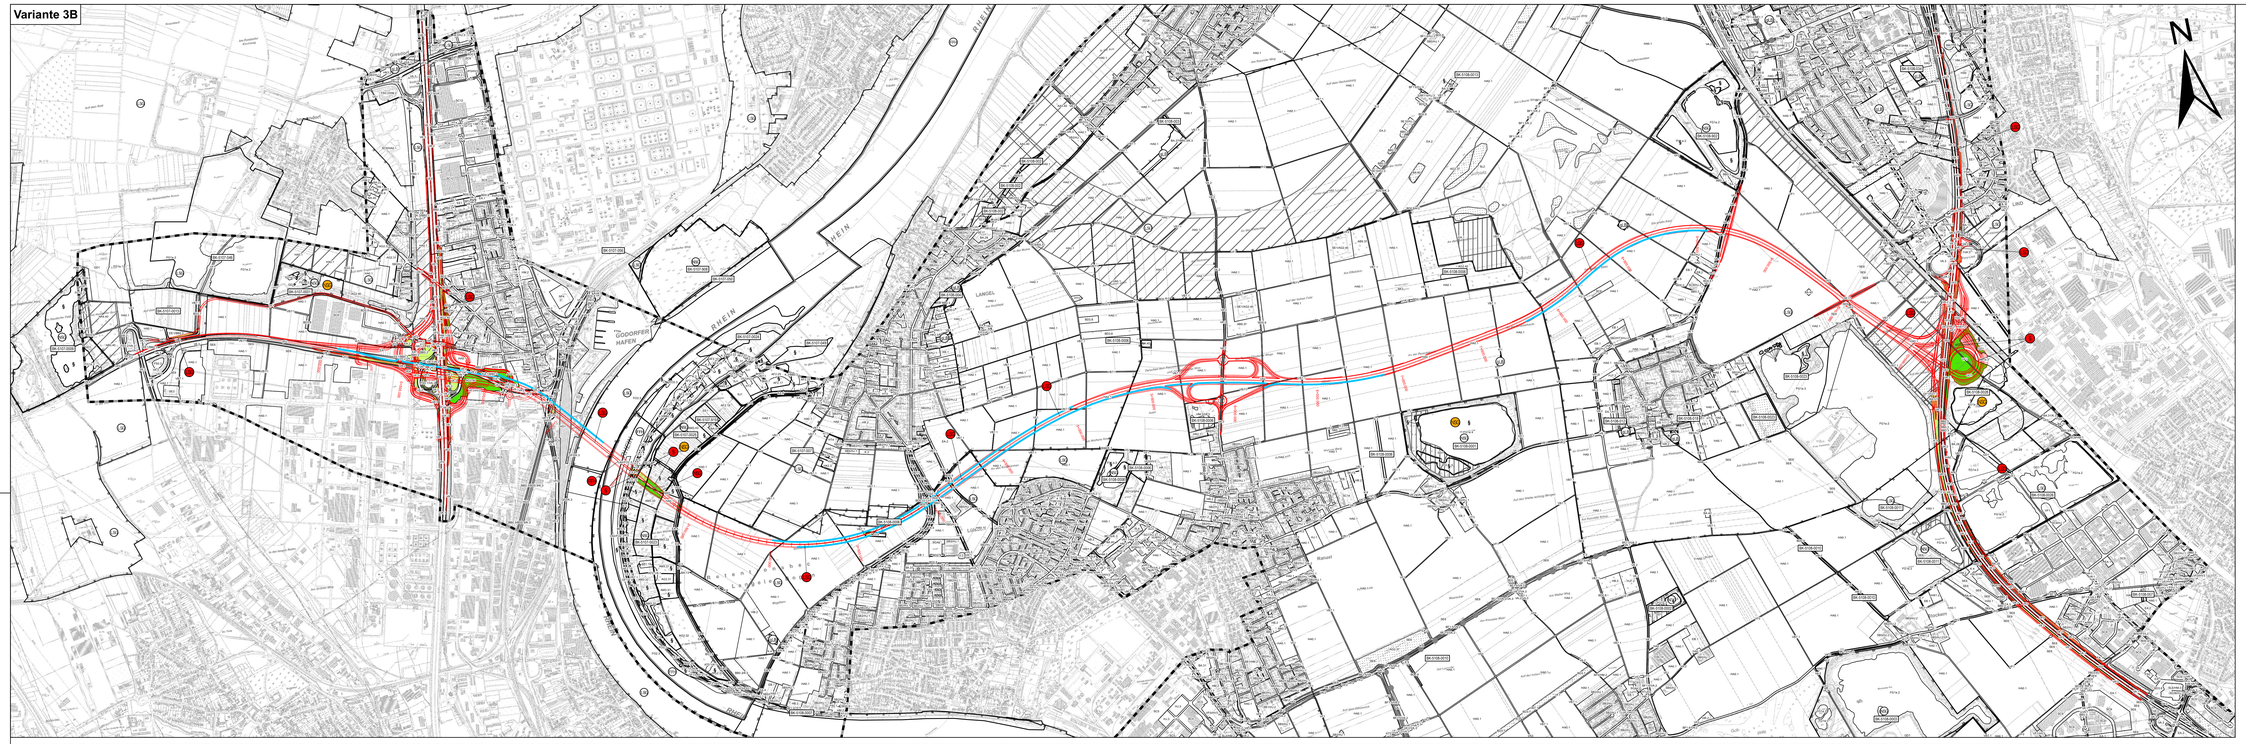

Variante 4B

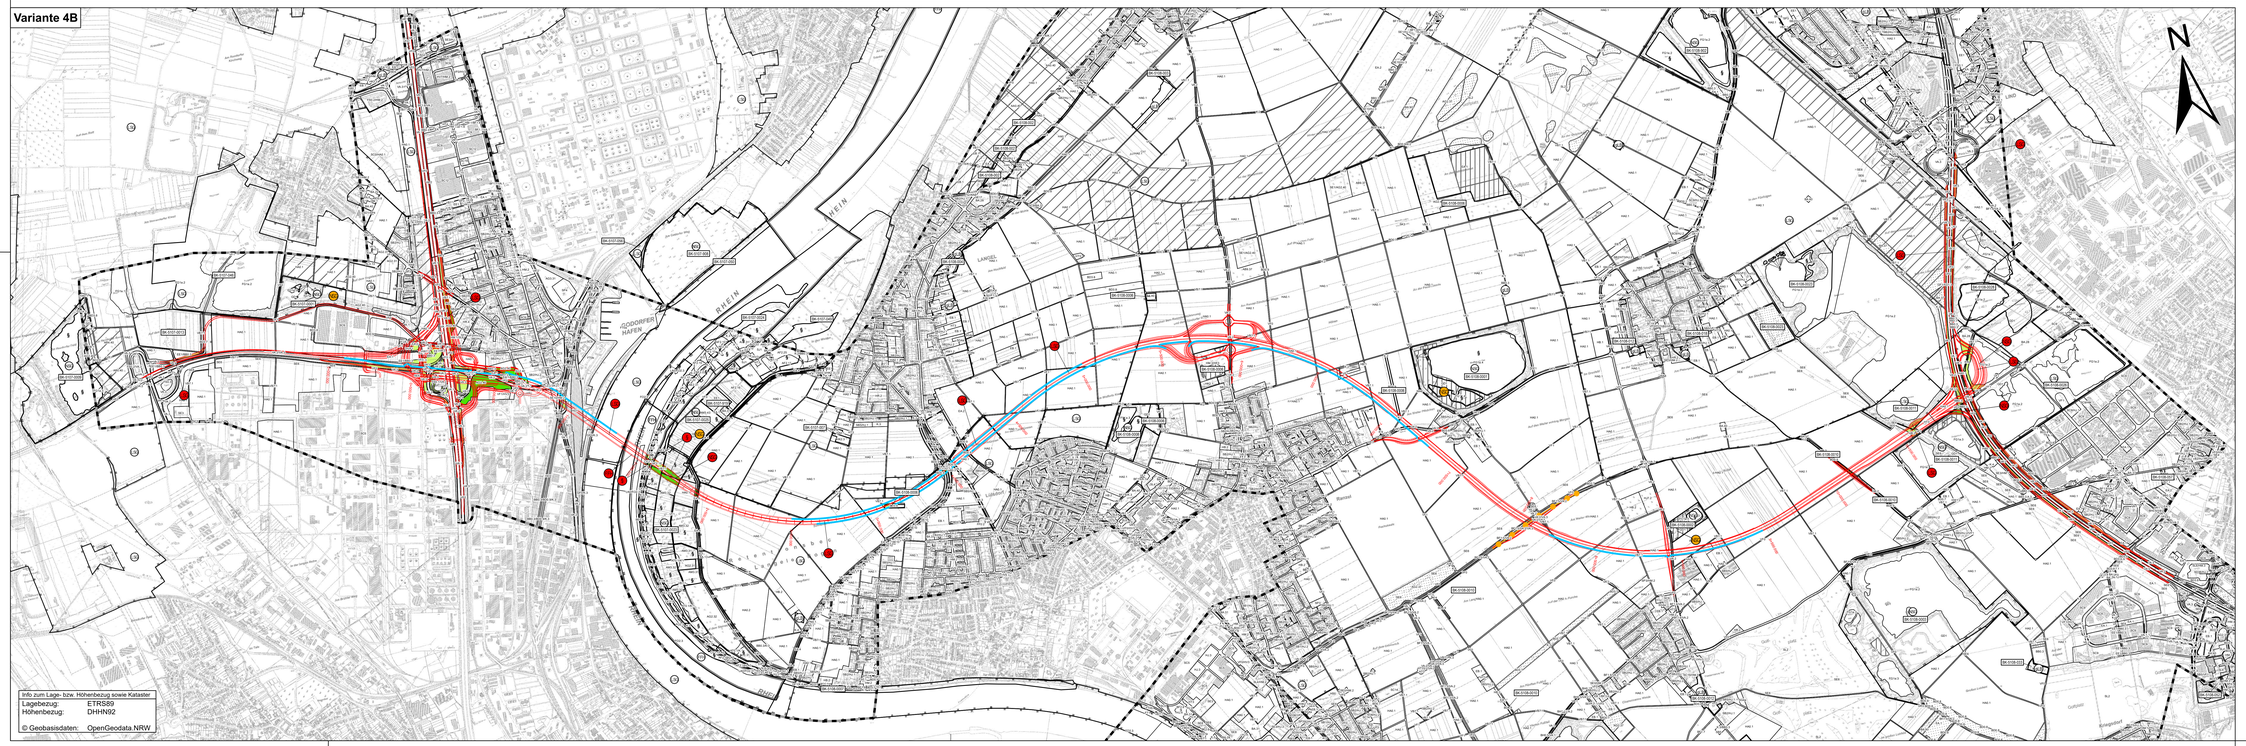

Info zum Lage- bzw. Höhenbezug sowie Kataster

Lagebezug:	ETRS89
Höhenbezug:	DHHN92

© Geobasisdaten: OpenGeodata NRW

0 100 200 400 600 800 1.000 Meter

Entwurf:

KOCKS INGENIEURE
KOCKS CONSULT GMBH
Niederlassung Bonn
Dransdorfer Weg 6
53119 Bonn
Tel.: 0228 / 726 264 0
Fax: 0228 / 726 264 29
E-Mail: info@kocks-consult.de
www.kocks-ing.de

COCHET CONSULT GmbH
Planungsgesellschaft Umwelt, Stadt und Verkehr
Oxenius-Str. 5/3-7/3 Bonn
Tel: 0228 / 94 33 0 0
Fax 0228 / 94 33 0 55
E-Mail: info@cochet.de
www.cochet-consult.de

bearbeitet:	06/2022	Bechtloff
gezeichnet:	06/2022	Czerkowski
geprüft:	06/2022	Wallossek
gesehen:		
	Datum	Zeichen

Die Autobahn
NL Rheinland, Außenstelle Köln
Deutz-Kalker-Straße 18-26, 50679 Köln

bearbeitet:	Datum	Zeichen
freigegeben:		
Projekt-Nr.: A.07720.20		

Nr.	Art der Änderung	Datum	Zeichen

Lagesystem	ETRS 89 / UTM 32	Stand Kataster	
Höhensystem	DHHN 2016	Bestandsvermessung	

VORUNTERSUCHUNG

Die Autobahn GmbH des Bundes

Straße: A 553 Station:

PROJIS-Nr.: 0511700S8 10

Unterlage / Blatt-Nr.: 19.1.2 / 1
Umweltfachliche Bestandsaufnahme (UVP)
Karte für Kulturgüter und sonstige Sachgüter
Landschaftspflegerisch Schutzgut "Tiere, Pflanzen und die biologische Vielfalt"
Teilschutzgut "Pflanzen und Biotope"
Blatteinen 3B und 4B
Maßstab: 1 : 10.000

A 553 AK Köln-Godorf bis AD Köln-Lind
inkl. Rheinquerung

RHEINSPANGE 553

Aufgestellt: (Datum) Niederlassung Rheinland	Geprüft: (Datum) Niederlassung Rheinland
Kenntnisnahme: (optional)	Genehmigt: (Datum) Die Leiterin / Der Leiter der Niederlassung Rheinland