


Variante 7T



Variante 8B

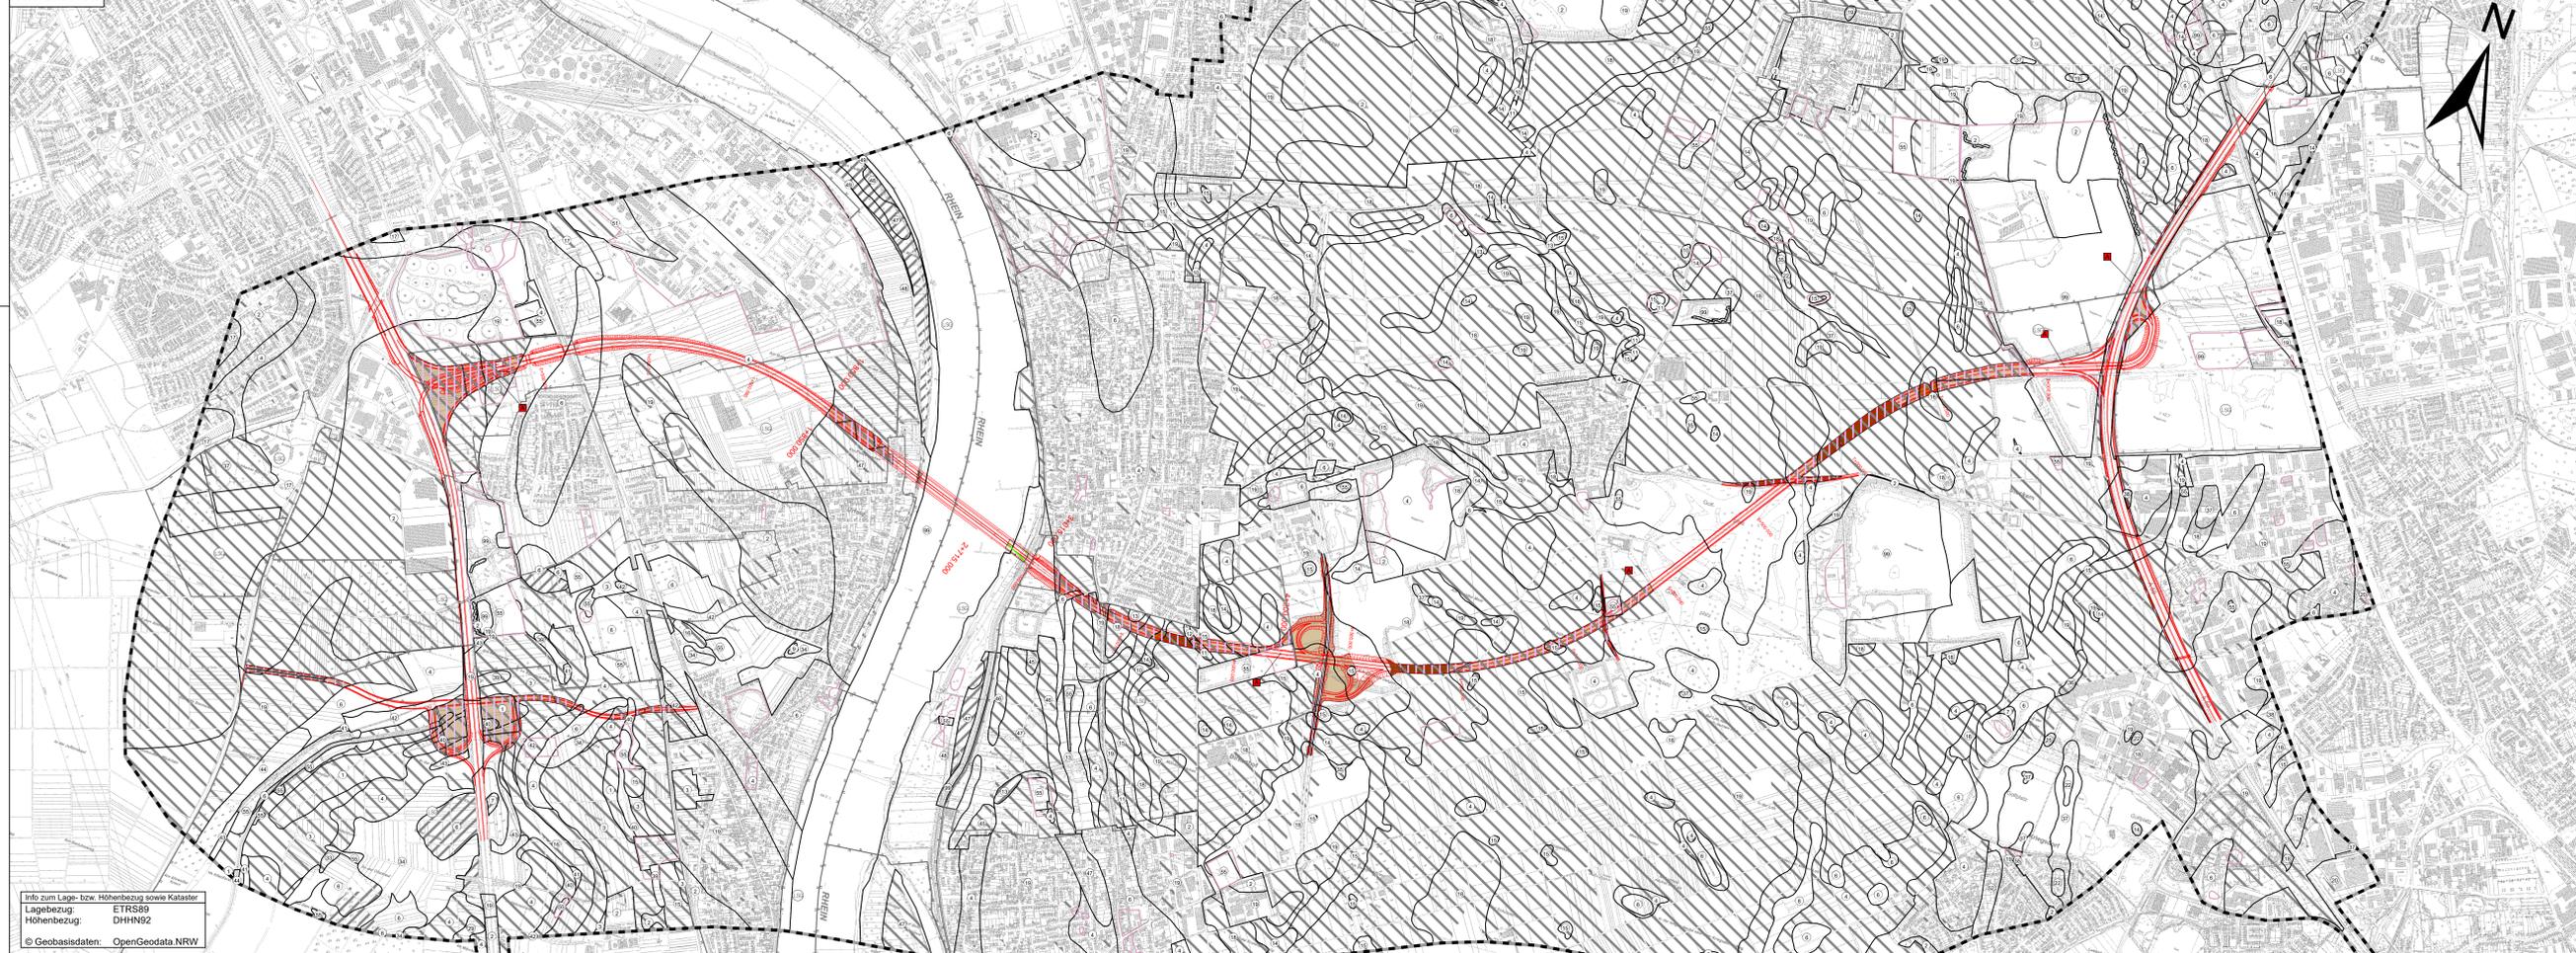

Info zum Lage- bzw. Höhenbezug sowie Kataster
 Lagebezug: ETRS89
 Höhenbezug: DHHN92
 © Geobasisdaten: OpenGeodata NRW



Entwurf: KOCKS INGENIEURE <small>KOCKS GmbH & Co. KG Kockstr. 1 50679 Köln Tel. 0228 734 240 Fax 0228 734 240 www.kocks.de</small>	 COGNET CONSULT GfH <small>Planungsgesellschaft Umwelt, Stadt- und Verkehr Ingenieurwesen GmbH Am Stadthagen 10 50679 Köln Tel. 0228 734 240 Fax 0228 734 240 www.cogneth.de</small>	bearbeitet	05/2022	Beauftragter
		gezeichnet	05/2022	Czemkusch
		geprüft	05/2022	Wolfskuehn
			Datum	Zeichen

 Die Autobahn <small>NL Rheinland, Außenstelle Köln Deutz-Kalker-Straße 18-26, 50679 Köln</small>	bearbeitet	Datum	Zeichen
	freigegeben		
	Projekt-Nr.	A.07720.20	

Nr.	Art der Änderung	Datum	Zeichen
Lagesystem	ETRS 89 / UTM 32	Stand	Kataster
Höhensystem	DHHN 2016	Bestands-	vermessung

VORUNTERSUCHUNG

Die Autobahn GmbH des Bundes		Unterlage / Blatt-Nr.: 19.1.2 / 4
Strasse: A 553 Station:		Umweltverträglichkeitsstudie (UVS)
PROJIS-Nr.: 05170058.10		Karte 11: Auswirkungenprognose / Variantenvergleich für die Schutzgüter Fläche und Boden
		Varianten 7T und 8B
		Maßstab: 1 : 10.000

A 553 AK Köln-Godorf bis AD Köln-Lind inkl. Rheinquerung

Aufgestellt: (Datum)	Geprüft: (Datum)
Niederlassung Rheinland	Niederlassung Rheinland
Kennzeichnung: (optional)	Genehmigt: (Datum)
	Die Leiterin / Der Leiter der Niederlassung Rheinland