

Variante 5B

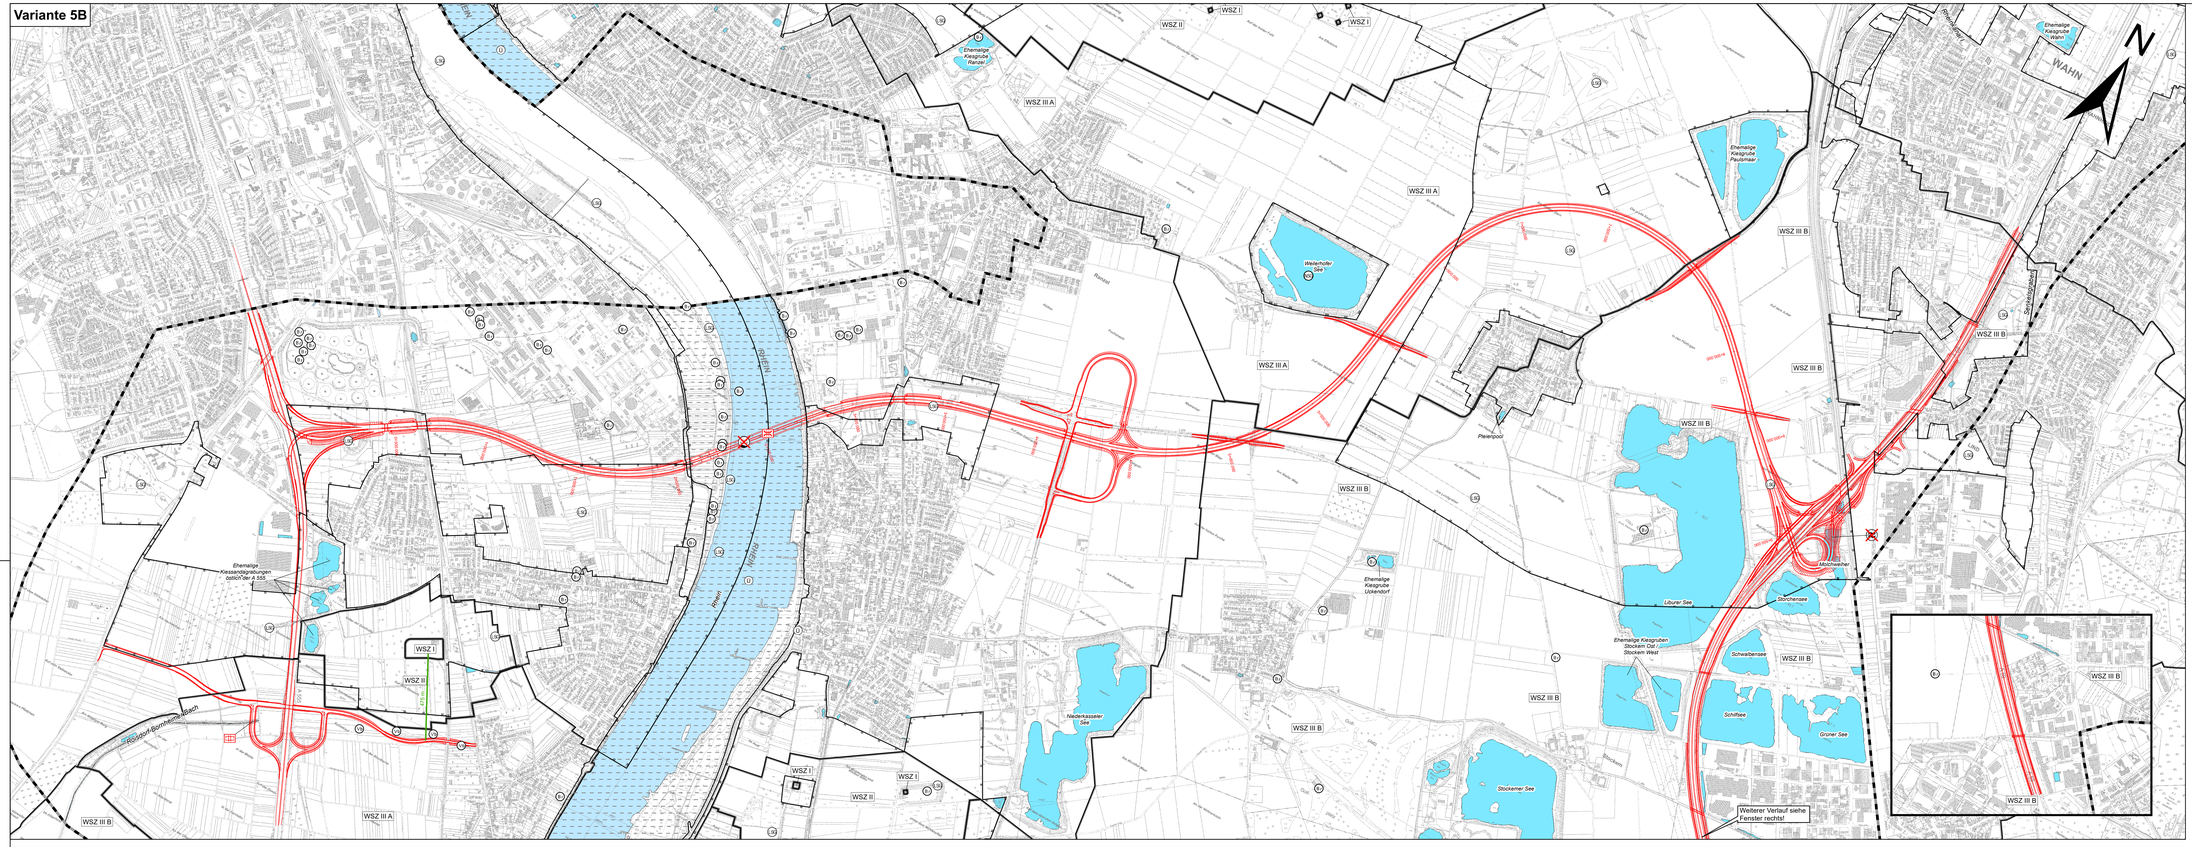

Variante 6aB

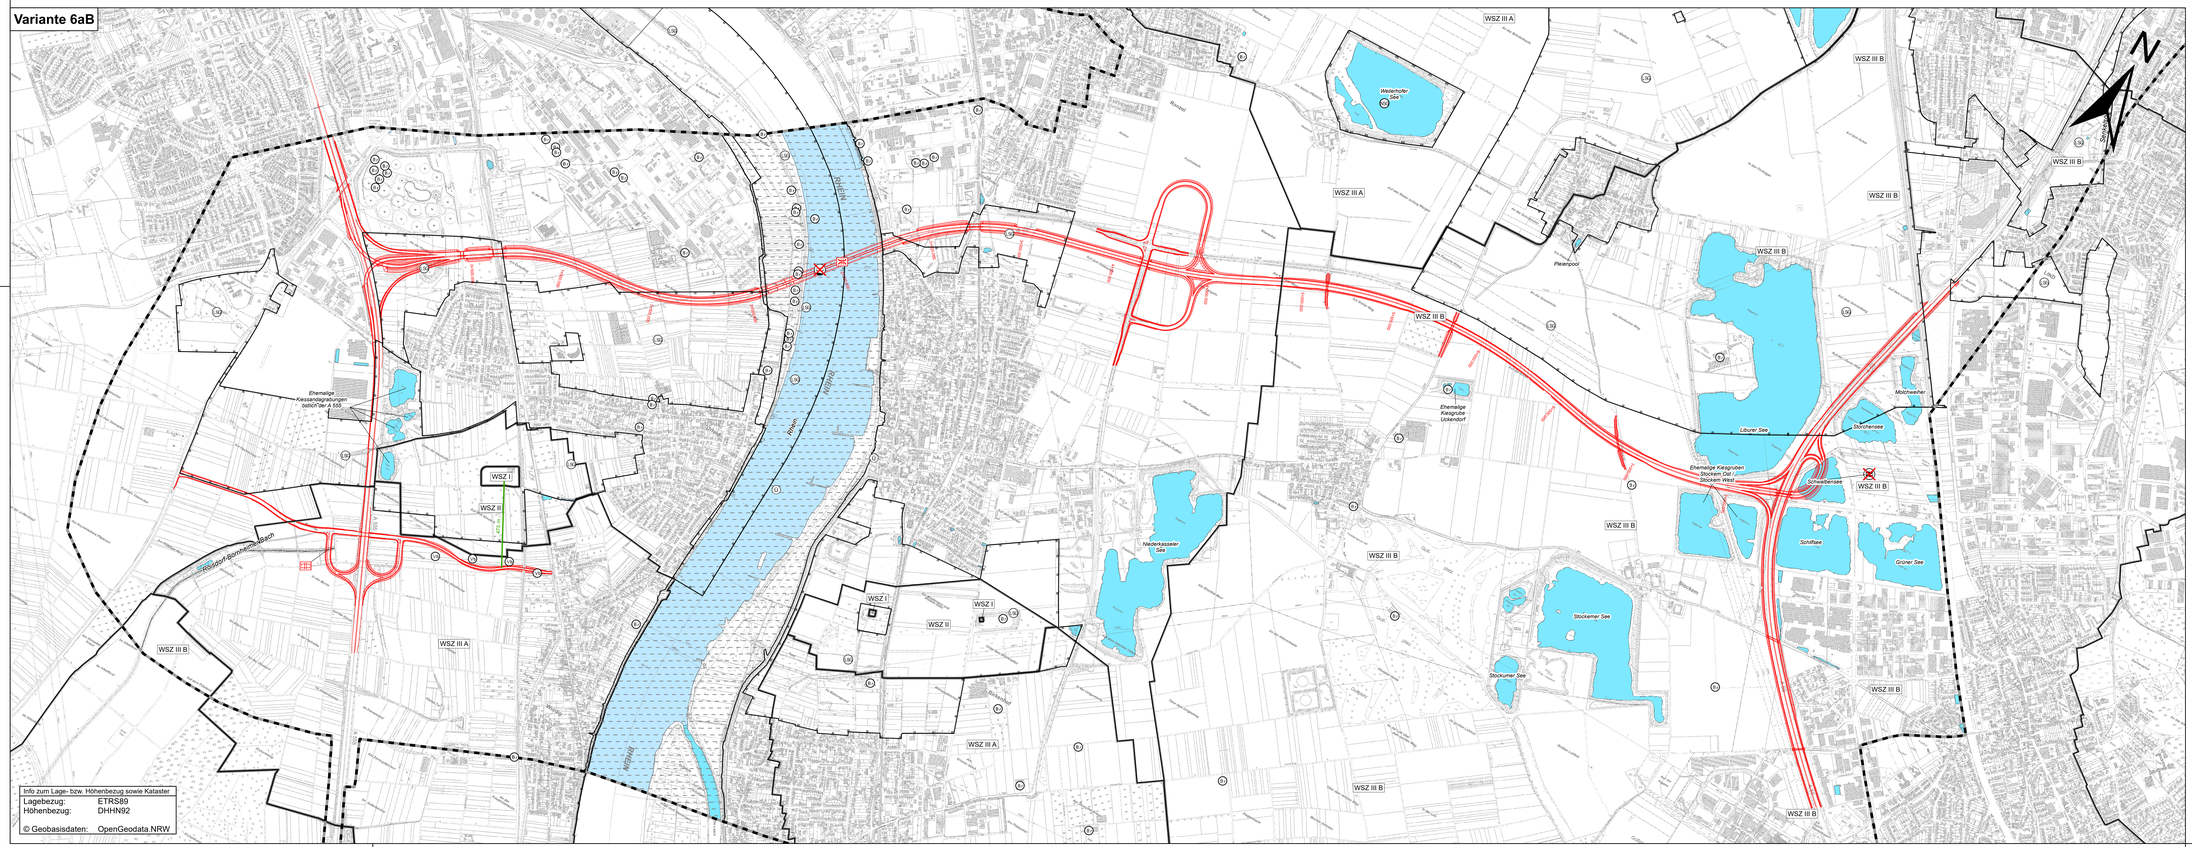

Info zum Lage- bzw. Höhenbezug sowie Kataster

Lagebezug:	ETRS89
Höhenbezug:	DHHN92

© Geobasisdaten: OpenGeodata.NRW

0 100 200 400 600 800 1.000 Meter

Entwurf:
KOCKS INGENIEURE
KOCKS CONSULT GMBH
Niederlassung Bonn
Friedrich-Ebert-Straße 9
53229 Bonn
Tel. 0228 / 726 29-0
Fax 0228 / 726 29-29
E-Mail: bonn@kocks-consult.de
www.kocks-ing.de

COCHET CONSULT GbR
Planungsgesellschaft Umwelt, Stadt und Verkehr
Unterstraße 64, 53179 Bonn
Tel. 02228 / 94 33 0 33
Fax 02228 / 94 33 0 55
bp@cochet-consult.de
www.cochet-consult.de

	bearbeitet	05/2022	Bechtloff
	gezeichnet	05/2022	Czenkusch
	geprüft	05/2022	Wallossek
	gesehen		
		Datum	Zeichen

Die Autobahn
NL Rheinland, Außenstelle Köln
Deutz-Kalker-Straße 18-26, 50679 Köln

	bearbeitet		
	freigegeben		
	Projekt-Nr:	A.07720.20	

Nr.	Art der Änderung	Datum	Zeichen

Lagesystem	ETRS 89 / UTM 32	Stand Kataster	
Höhensystem	DHHN 2016	Bestandsvermessung	

VORUNTERSUCHUNG

Die Autobahn GmbH des Bundes	Unterlage / Blatt-Nr.: 19.1.2 / 2
	Umweltverträglichkeitsstudie (UVS)
	Karte 12: Auswirkungsprognose / Variantenvergleich für das Schutzgut Wasser
Straße: A 553 Station:	Varianten 5B und 6aB
PROJIS-Nr.: 05170058 10	Maßstab: 1 : 10.000

A 553 AK Köln-Godorf bis AD Köln-Lind inkl. Rheinquerung

RHEINSPANGE 553

Aufgestellt: (Datum) Niederlassung Rheinland	Geprüft: (Datum) Niederlassung Rheinland .....
Kenntnisnahme: (optional)	Genehmigt: (Datum) Die Leiterin / Der Leiter der Niederlassung Rheinland .....