



Variante 7T

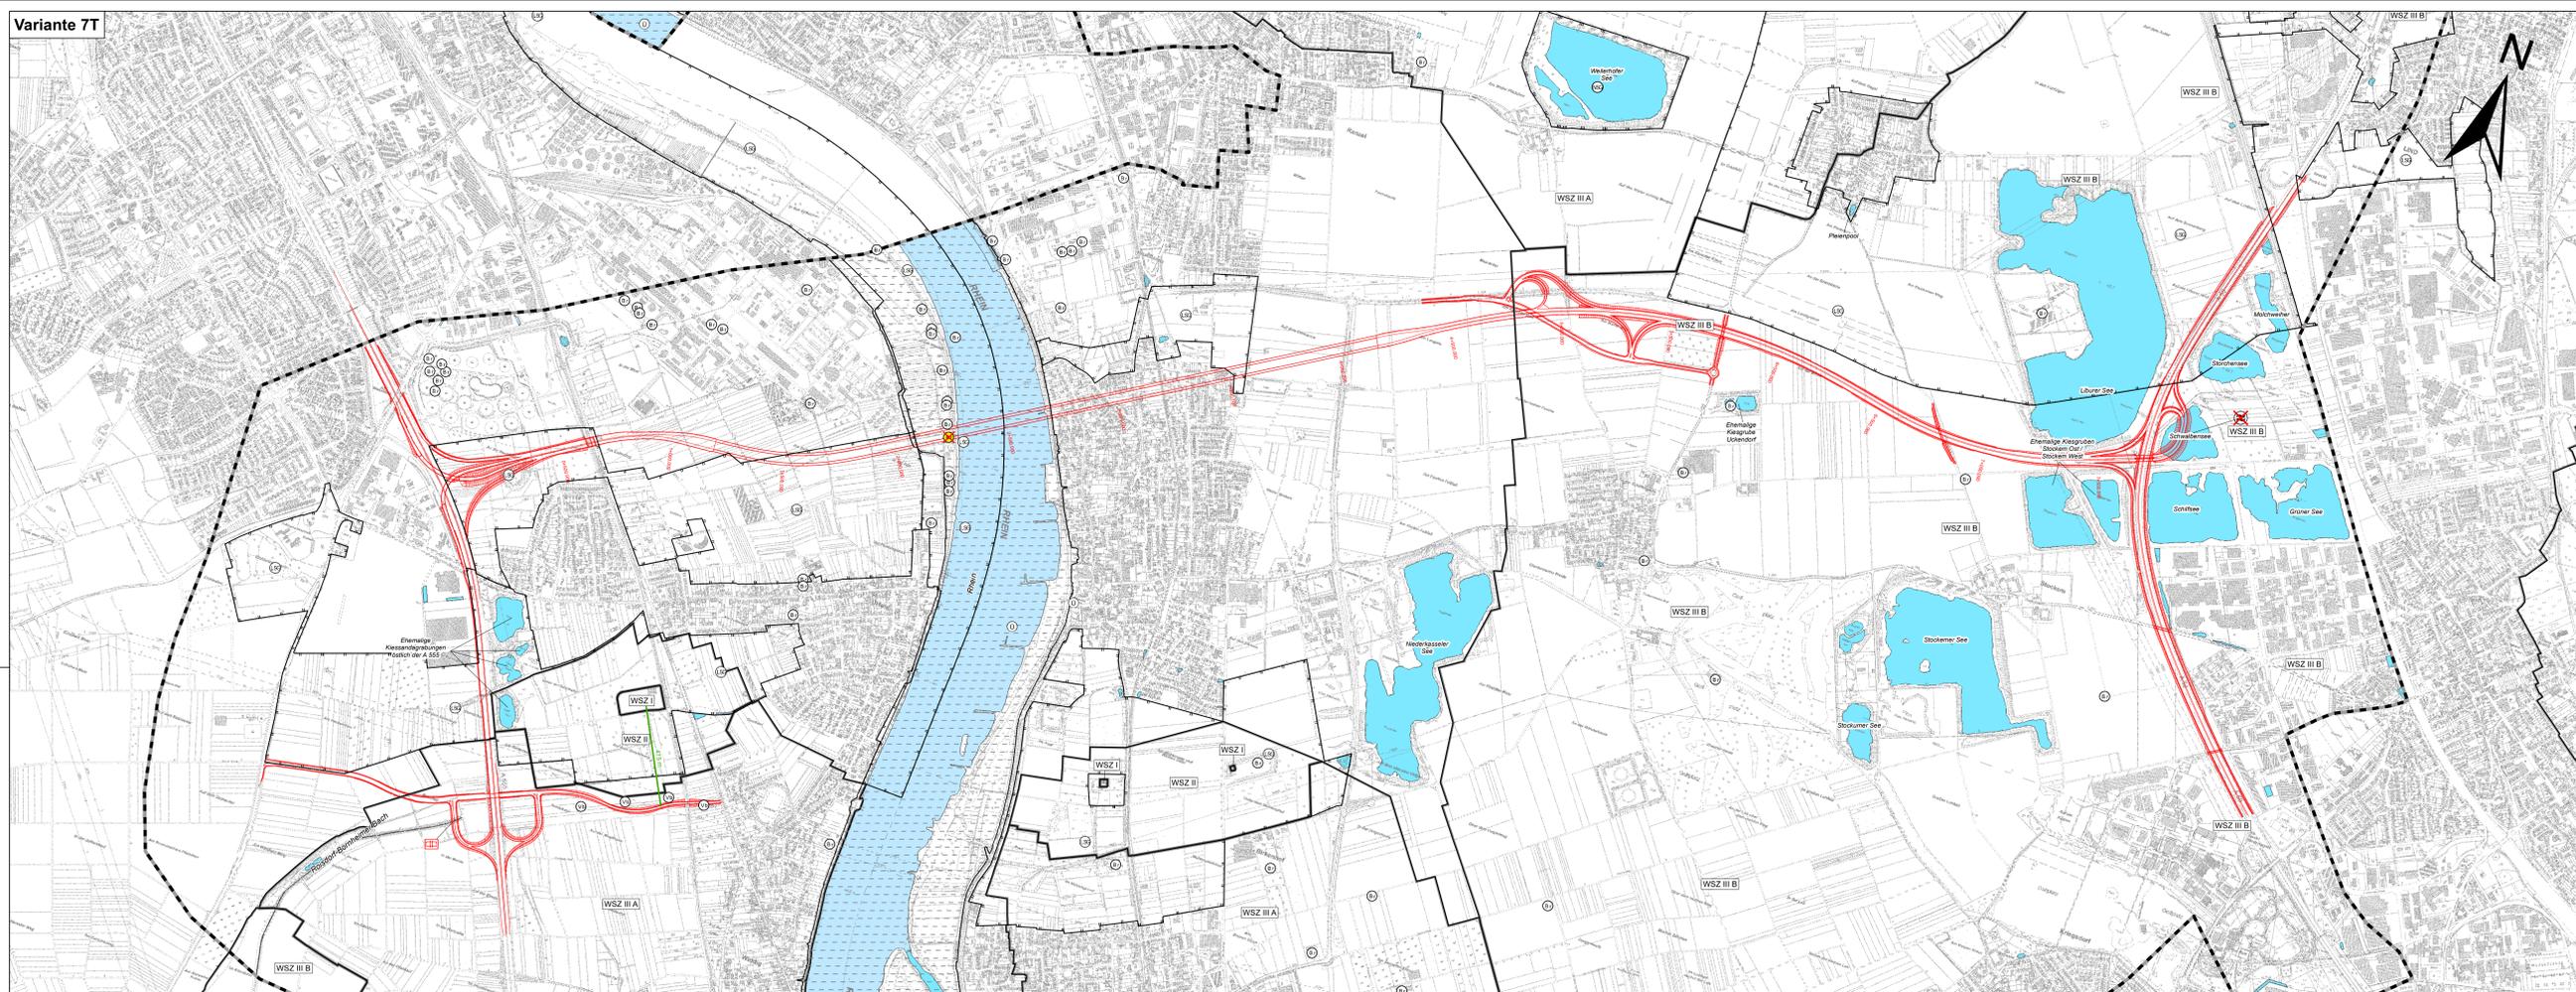

Variante 8B

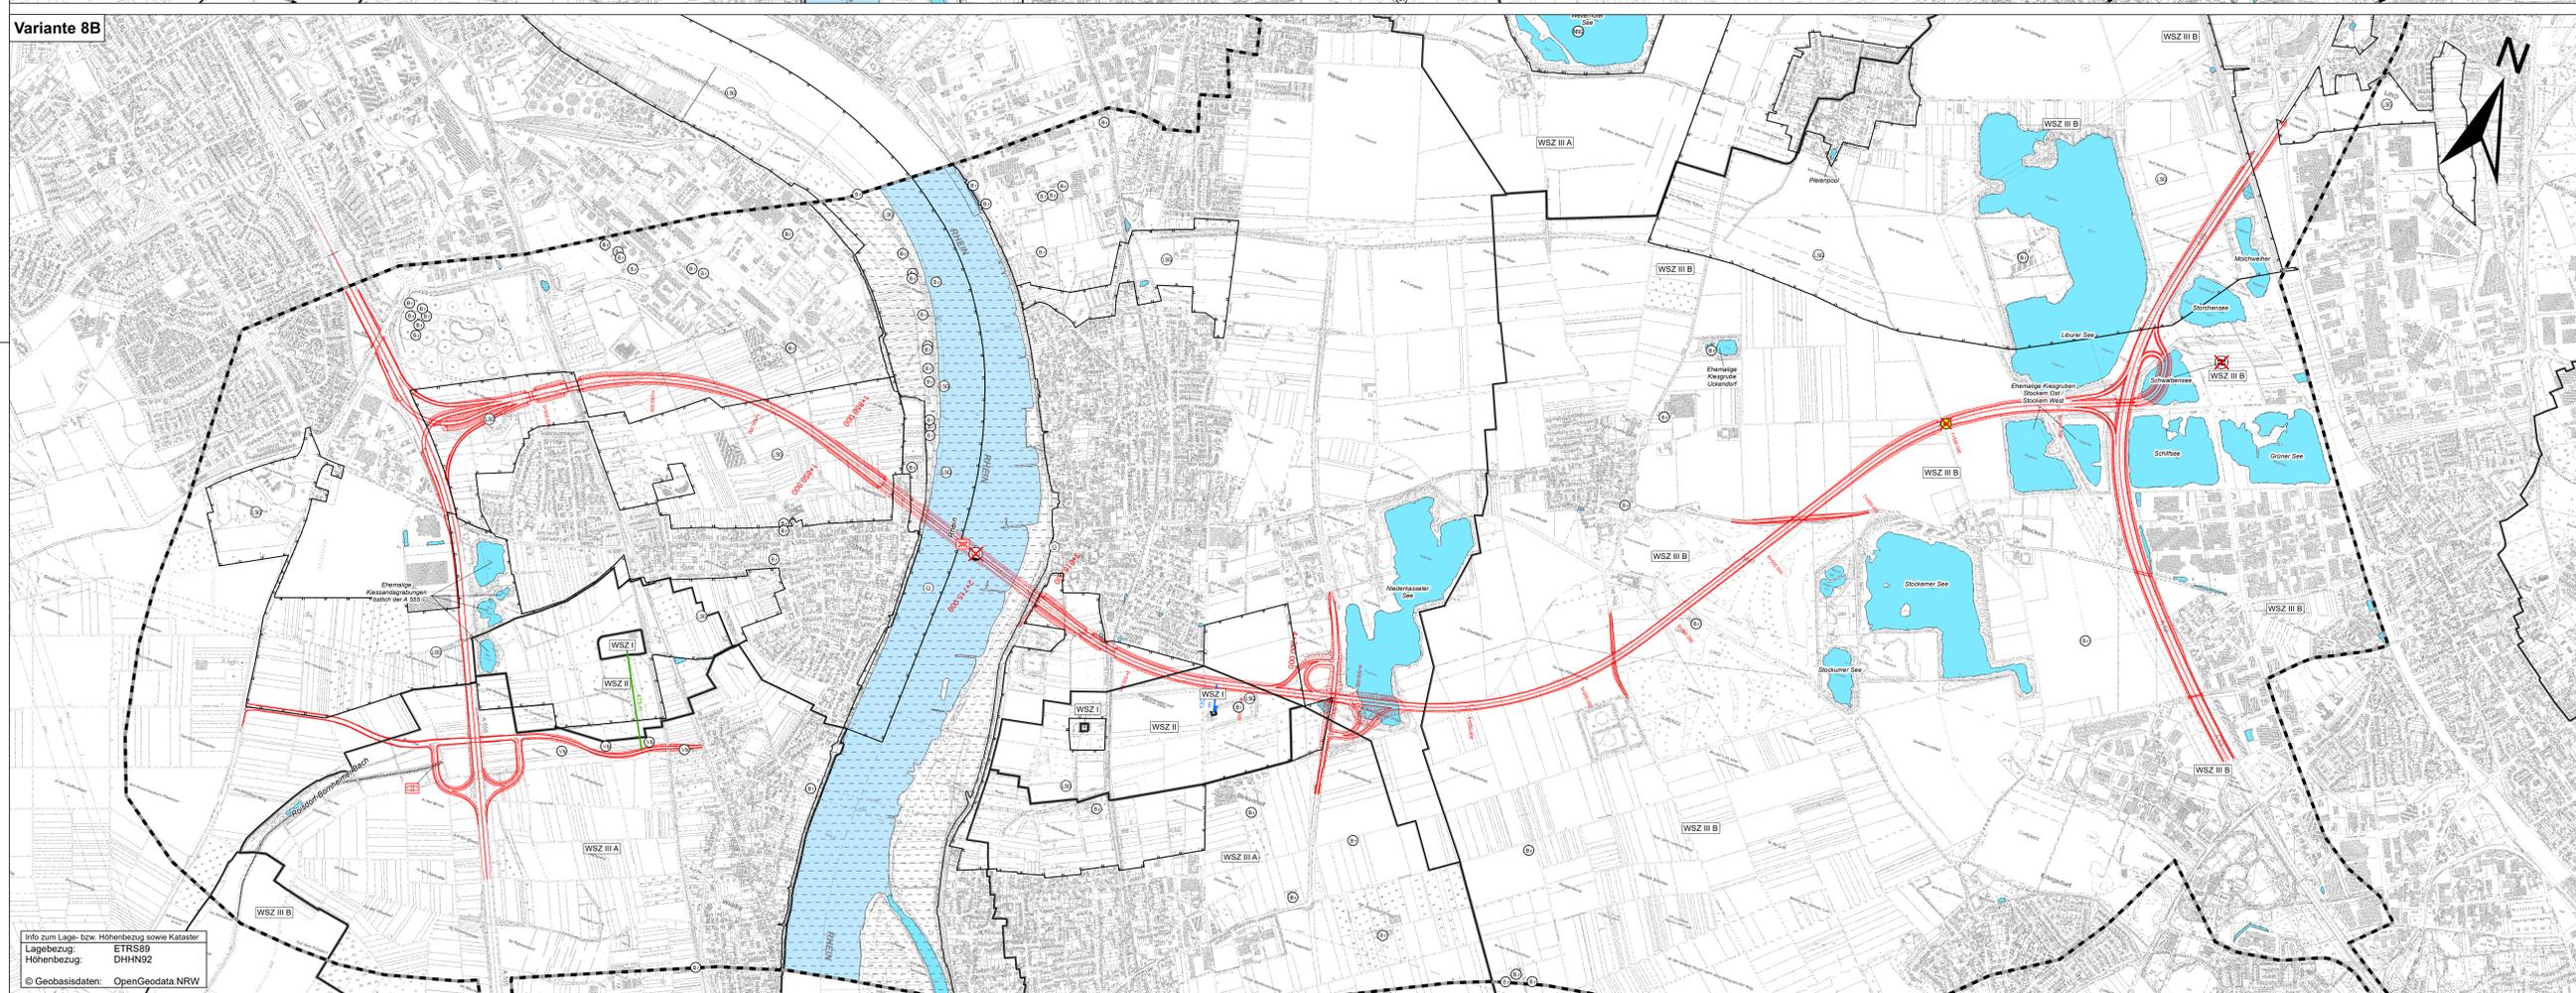

Info zum Lage- bzw. Höhenbezug sowie Kataster
 Lagebezug: ETRS89
 Höhenbezug: DHHN02
 © Geobasisdaten: OpenGeodata NRW



Entwurf: KOCKS INGENIEURE <small>KOCKS CONSULT GmbH Rheinlandstraße 1 50773 Köln Tel.: 0221 24 24 24 Fax: 0221 24 24 24 www.kocks.de</small>	COCHET CONSULT GfR <small>Planungsgesellschaft Umwelt, Stadt und Verkehr Hagenstraße 12/13 50669 Köln Tel.: 0221 48 22 11 Fax: 0221 48 22 11 www.cochet-consult.de</small>	bearbeitet	05/2022	Bechtloff
		gezeichnet	05/2022	Czemkusch
		gelesen		Wolfskue

 Die Autobahn NL Rheinland, Außenstelle Köln Deutz-Köller-Str. 18-26, 50679 Köln	bearbeitet		
	freigegeben		

Nr.	Art der Änderung	Datum	Zeichen

Lagesystem	ETRS 89 / UTM 32	Stand	Kataster
Höhensystem	DHHN 2016	Bestandsvermessung	

VORUNTERSUCHUNG

Die Autobahn GmbH des Bundes
 Straße: A 553 Station:
 PROJIS-Nr.: 05170058 10
 A 553 AK Köln-Godorf bis AD Köln-Lind
 inkl. Rheinquerung

Unterlage / Blatt-Nr.: 19.1.2 / 4
 Umweltverträglichkeitsstudie (UVS)
 Karte 12: Auswirkungsprognose /
 Variantenvergleich für das
 Schutzgut Wasser
 Varianten 7T und 8B
 Maßstab: 1 : 10.000



Aufgestellt: (Datum)	Geprüft: (Datum)
Niederlassung Rheinland	Niederlassung Rheinland
Kennzeichnung: (optional)	Genehmigt: (Datum)
	Die Letzern / Der Letzer der Niederlassung Rheinland