
Variante 9aB

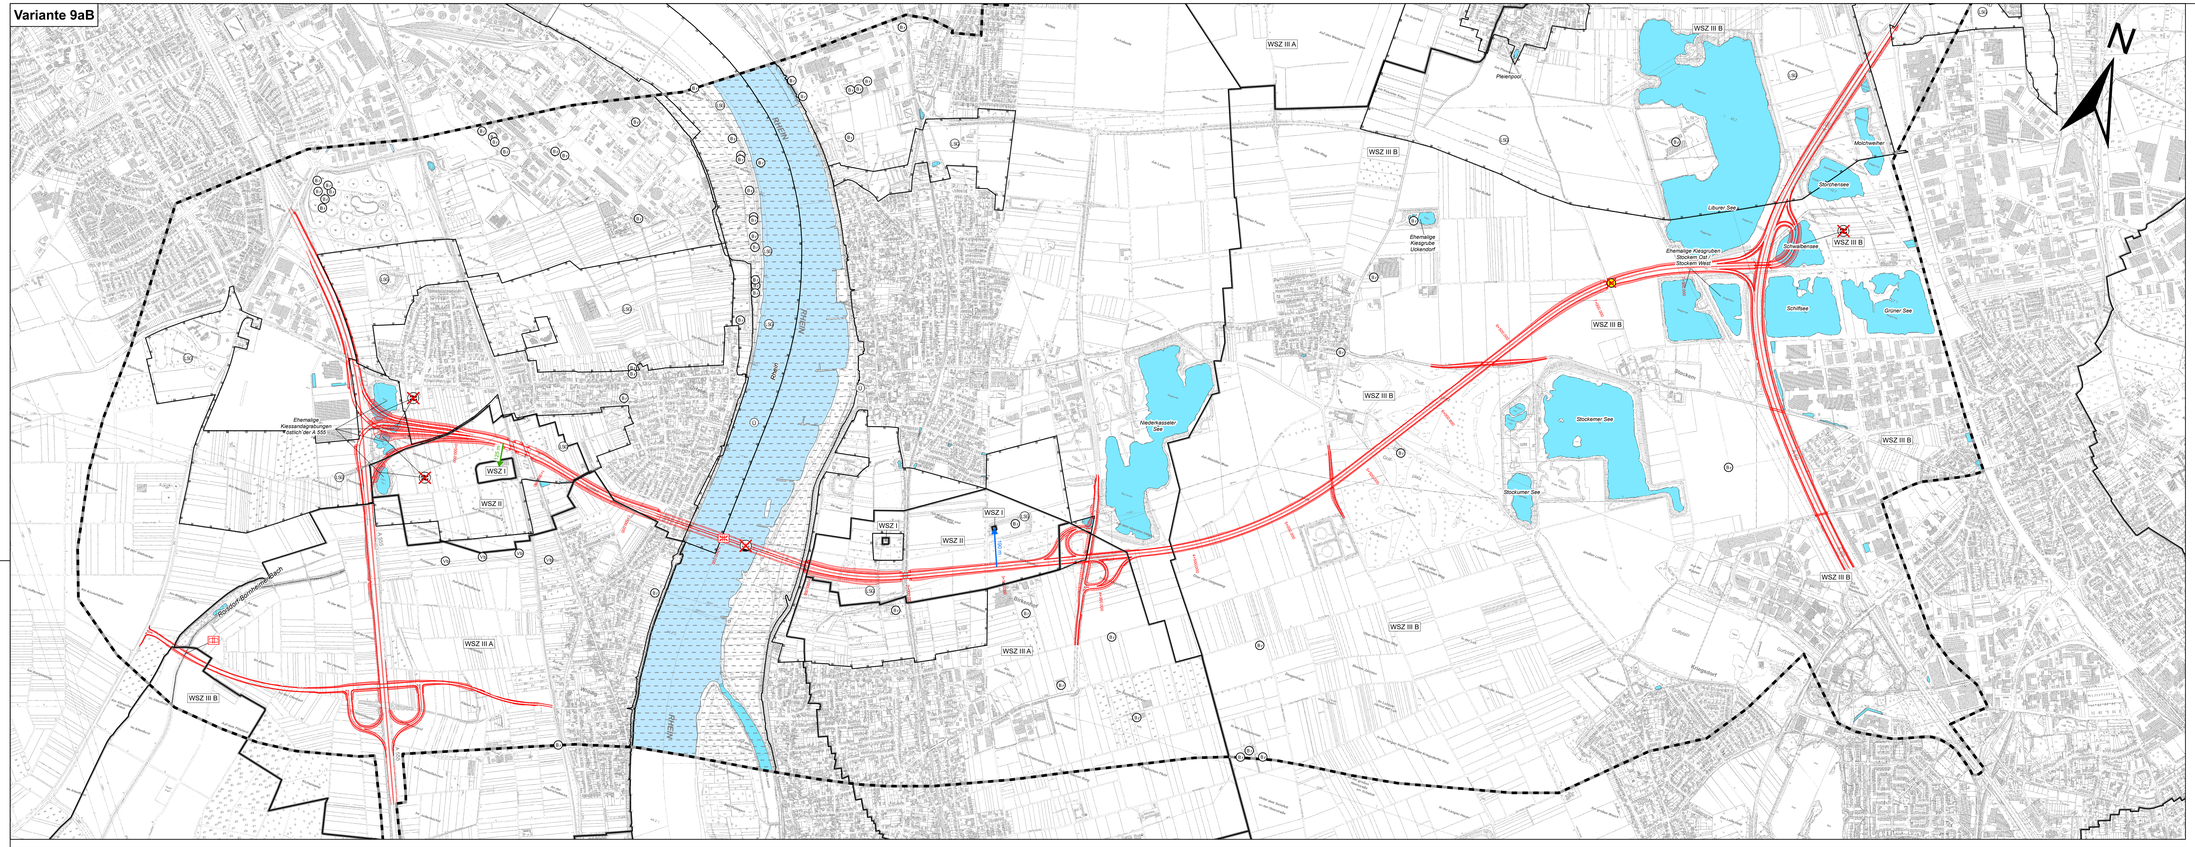

Variante 9bT

Info zum Lage- bzw. Höhenbezug sowie Kataster	
Lagebezug:	ETRS89
Höhenbezug:	DHHN92
© Geobasisdaten:	OpenGeodata.NRW

0 100 200 400 600 800 1.000 Meter

Entwurf:
KOCKS INGENIEURE
KOCKS CONSULT GMBH
Niederlassung Bonn
Friedrich-Ebert-Allee 57
Tel. 0228 / 726 29-0
Fax 0228 / 726 29-25
E-Mail: info-bonn@kocks.de
www.kocks-ing.de

COCHET CONSULT GbR
Planungsgesellschaft Umwelt, Stadt und Verkehr
Unterstraße 14, 53175 Bonn
Tel. 0228 / 94 33 0 33
Fax 0228 / 94 33 0 35
bp@cochet-consult.de
www.cochet-consult.de

bearbeitet	05/2022	Bechtloff
gezeichnet	05/2022	Czenkusch
geprüft	05/2022	Wallosseck
gesehen		
	Datum	Zeichen

Die Autobahn
NL Rheinland, Außenstelle Köln
Deutz-Kalker-Straße 18-26, 50679 Köln

	Datum	Zeichen
bearbeitet		
freigegeben		
Projekt-Nr:	A.07720.20	

Nr.	Art der Änderung	Datum	Zeichen

Lagesystem	ETRS 89 / UTM 32	Stand Kataster	
Höhensystem	DHHN 2016	Bestandsvermessung	

VORUNTERSUCHUNG

Die Autobahn GmbH des Bundes	Unterlage / Blatt-Nr.: 19.1.2 / 5
	Umweltverträglichkeitsstudie (UVS) / Karte 12: Auswirkungsprognose / Variantenvergleich für das Schutzgut Wasser Varianten 9aB und 9bT
Straße: A 553 Station:	
PROJIS-Nr.: 05170058 10	Maßstab: 1 : 10.000

A 553 AK Köln-Godorf bis AD Köln-Lind inkl. Rheinquerung

RHEINSPANGE553

Aufgestellt: (Datum)	Geprüft: (Datum)
Niederlassung Rheinland	Niederlassung Rheinland
.....	.....
Kenntnisnahme: (optional)	Genehmigt: (Datum)
.....	Die Leiterin / Der Leiter der Niederlassung Rheinland
.....	.....