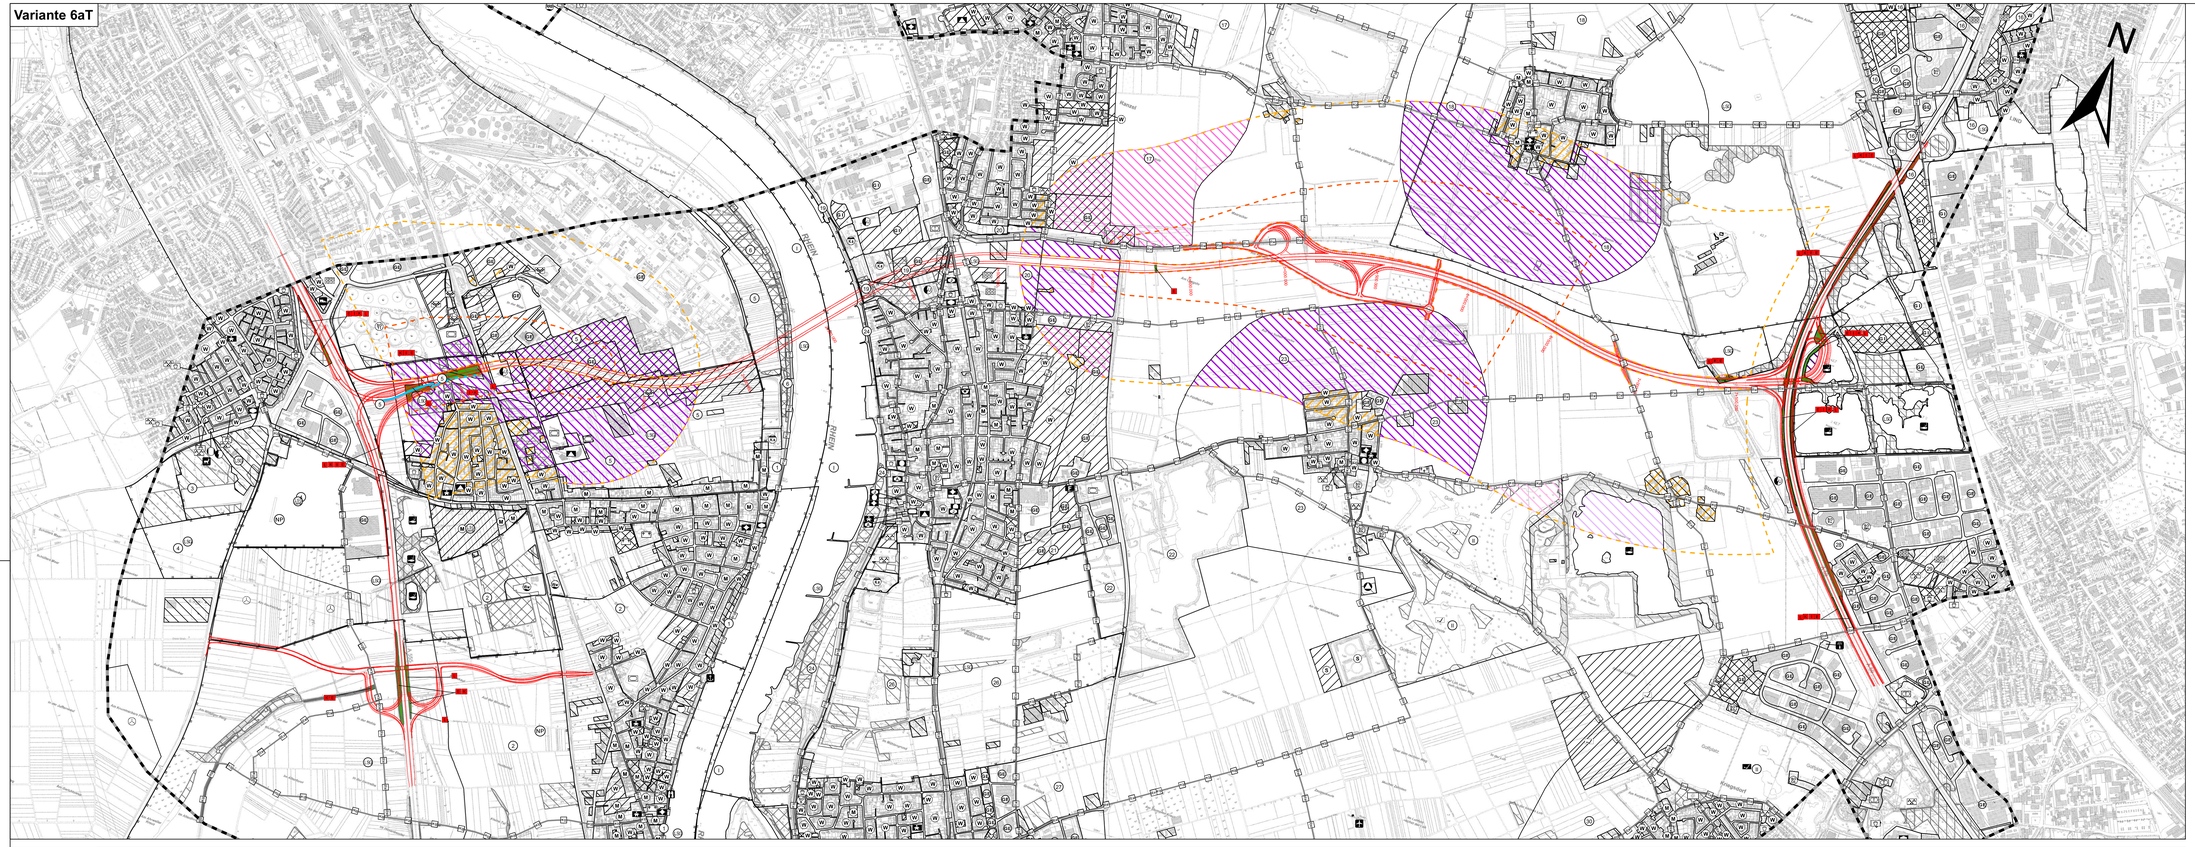

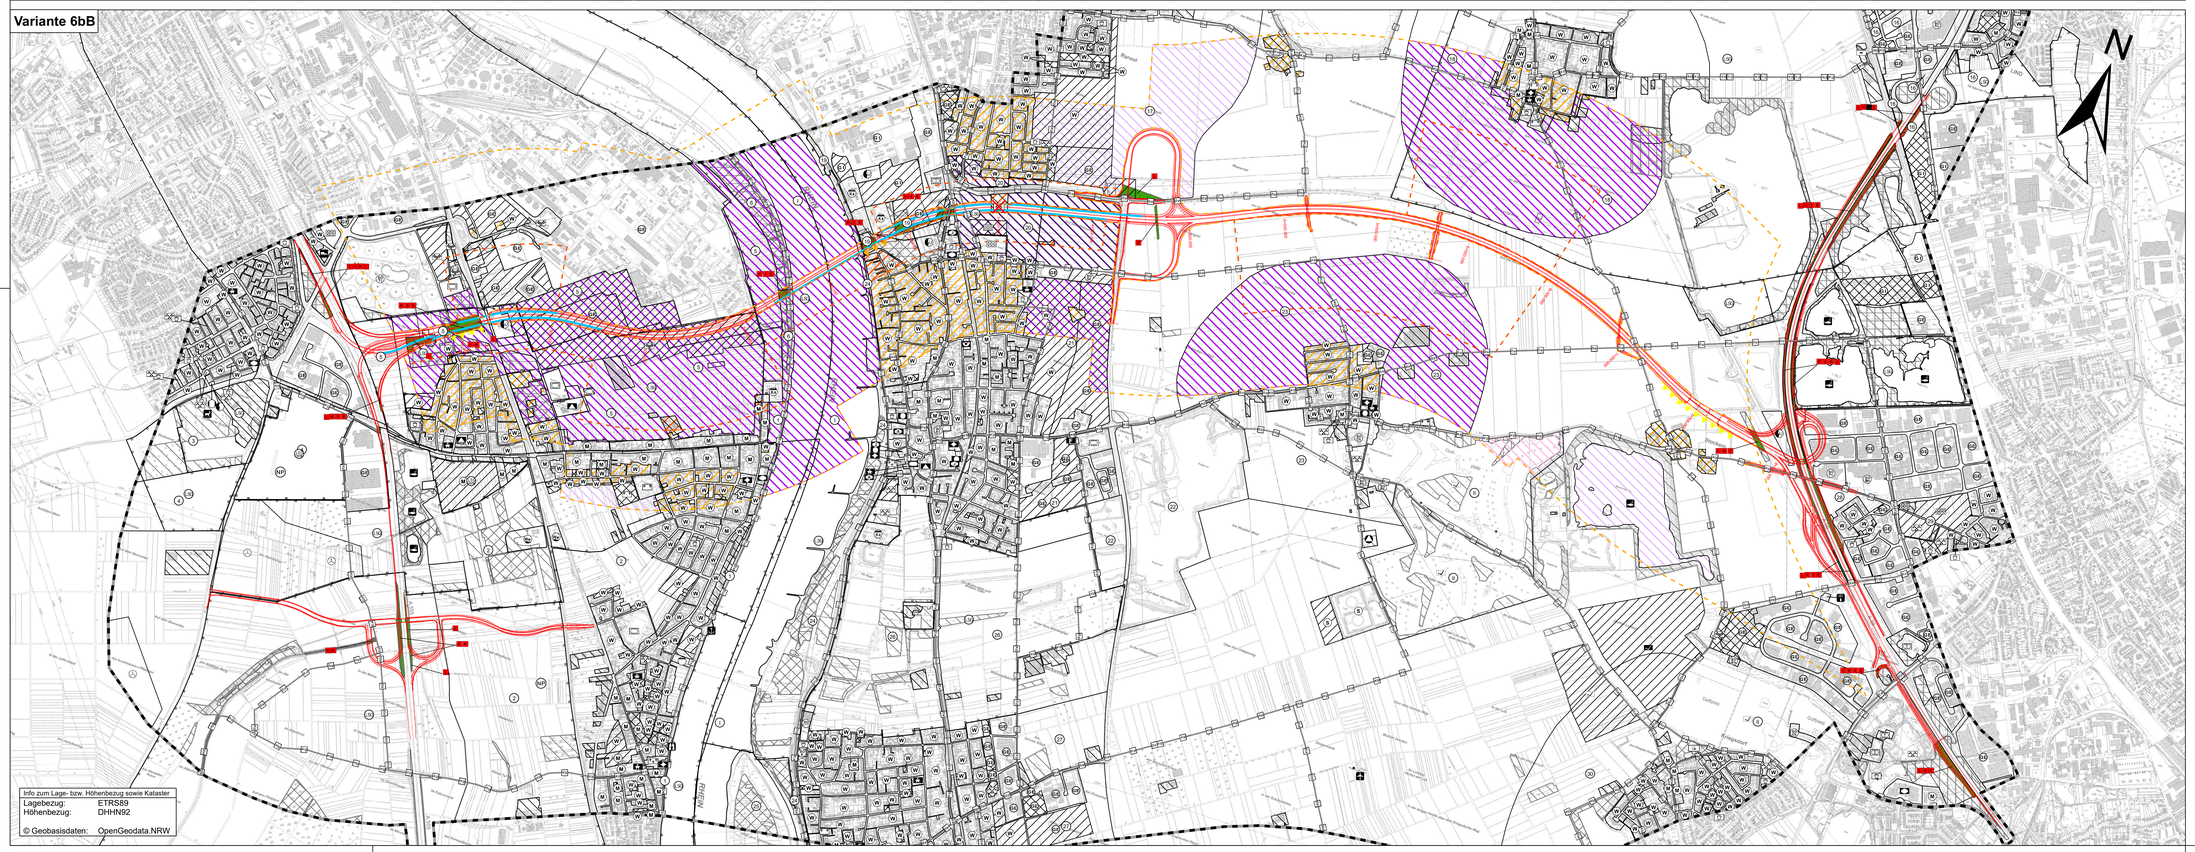

Info zum Lage- bzw. Höhenbezug sowie Kataster

Lagebezug:	ETRS89
Höhenbezug:	DHHN92

© Geobasisdaten: OpenGeodata.NRW

0 100 200 400 600 800 1.000 Meter

Entwurf:

KOCKS INGENIEURE
KOCKS CONSULT GMBH
Niederlassung Bonn
Hermannstraße 1
53115 Bonn
Tel.: 0228 / 726 29-0
Fax: 0228 / 726 29-20
E-Mail: info@kocks-ingenieure.de
www.kocks-ing.de

COCHET CONSULT GbR
Planungsgesellschaft Umwelt, Stadt und Verkehr
Ulmenstraße 94, 53175 Bonn
Tel.: 0228 / 94 55 0-0
Fax: 0228 / 94 55 0-33
info@cochet-consult.de
www.cochet-consult.de

bearbeitet	03/2022	Bechtloff
gezeichnet	03/2022	Czenkusch
geprüft	03/2022	Wallossek
gesehen		
	Datum	Zeichen

Die Autobahn
NL Rheinland, Außenstelle Köln
Deutz-Kalker-Straße 18-26, 50679 Köln

	Datum	Zeichen
bearbeitet		
freigegeben		

Projekt-Nr. A.07720.20

Nr.	Art der Änderung	Datum	Zeichen

Lagesystem	ETRS 89 / UTM 32	Stand Kataster	
Höhensystem	DHHN 2016	Bestandsvermessung	

VORUNTERSUCHUNG

Die Autobahn GmbH des Bundes

Straße: A 553 Station:

PROJIS-Nr.: 05170058 10

Unterlage / Blatt-Nr.: 19.1.2 / 3
Umweltverträglichkeitsstudie (UVS)
Karte 9: Auswirkungsprognose / Variantenvergleich Schutzgut "Menschen, insbesondere die menschliche Gesundheit"
Varianten 6aT und 6bB
Maßstab: 1 : 10.000

A 553 AK Köln-Godorf bis AD Köln-Lind
inkl. Rheinquerung

RHEINSPANGE553

Aufgestellt: (Datum)
Niederlassung Rheinland

Geprüft: (Datum)
Niederlassung Rheinland

Kenntnisnahme: (optional)

Genehmigt: (Datum)
Die Leiterin / Der Leiter der Niederlassung Rheinland