Übersicht Straßenbaumaßnahme - A 565 Ausbau AS Bonn-Endenich bis AK BN-Nord

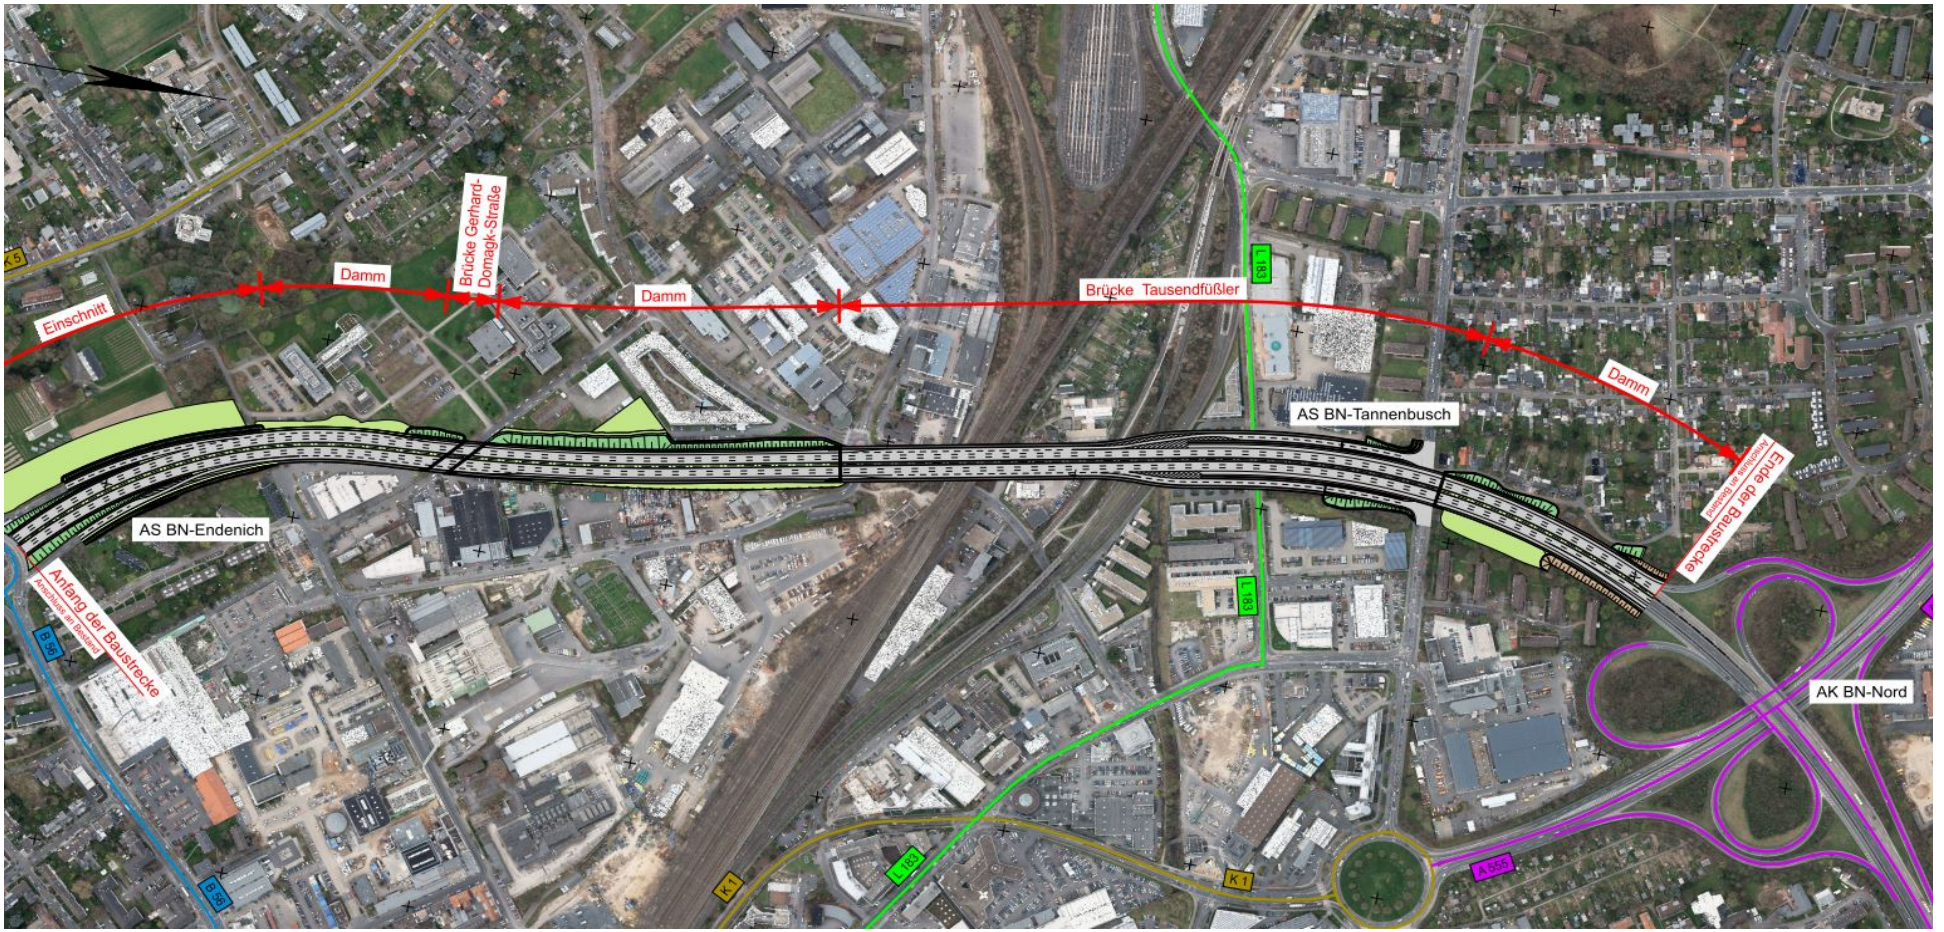

Lageplan

6-streifiger Ausbau

Übersicht Straßenbaumaßnahme - A 565 Ausbau AS Bonn-Endenich bis AK BN-Nord

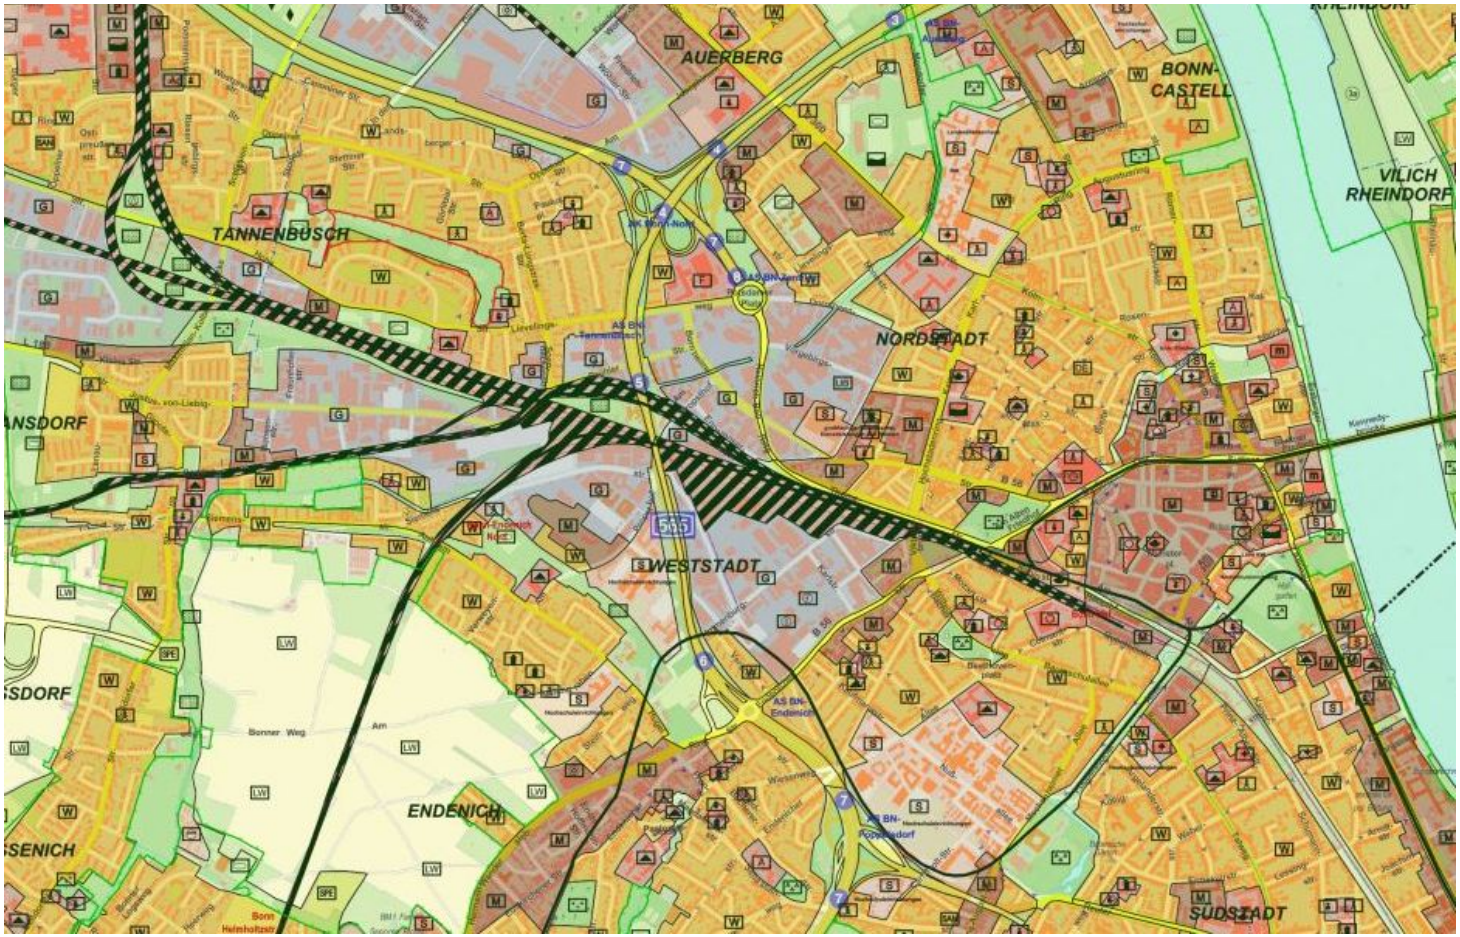

FNP-Übersicht Bonn

6-streifiger Ausbau

Übersicht Straßenbaumaßnahme - A 565 Ausbau AS Bonn-Endenich bis AK BN-Nord

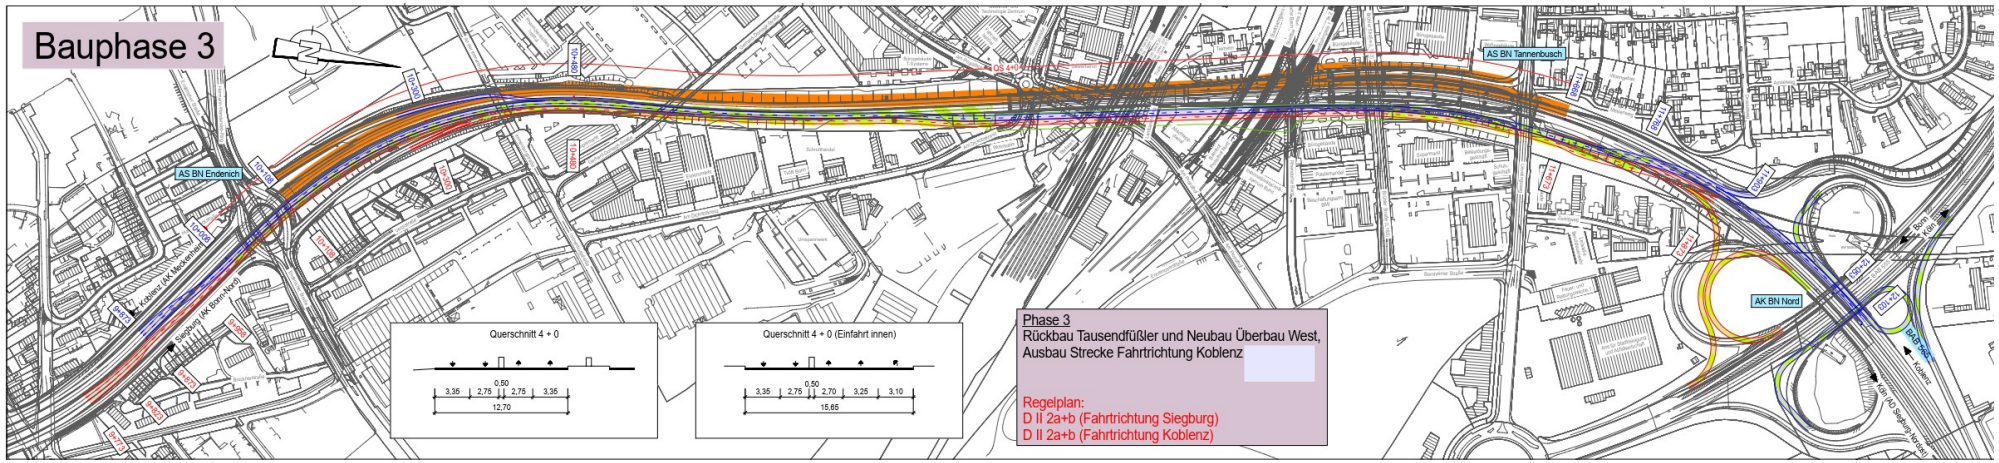

Übersicht Bauphase 3

6-streifiger Ausbau