Anlage 7: Eingangsdaten im Planfall
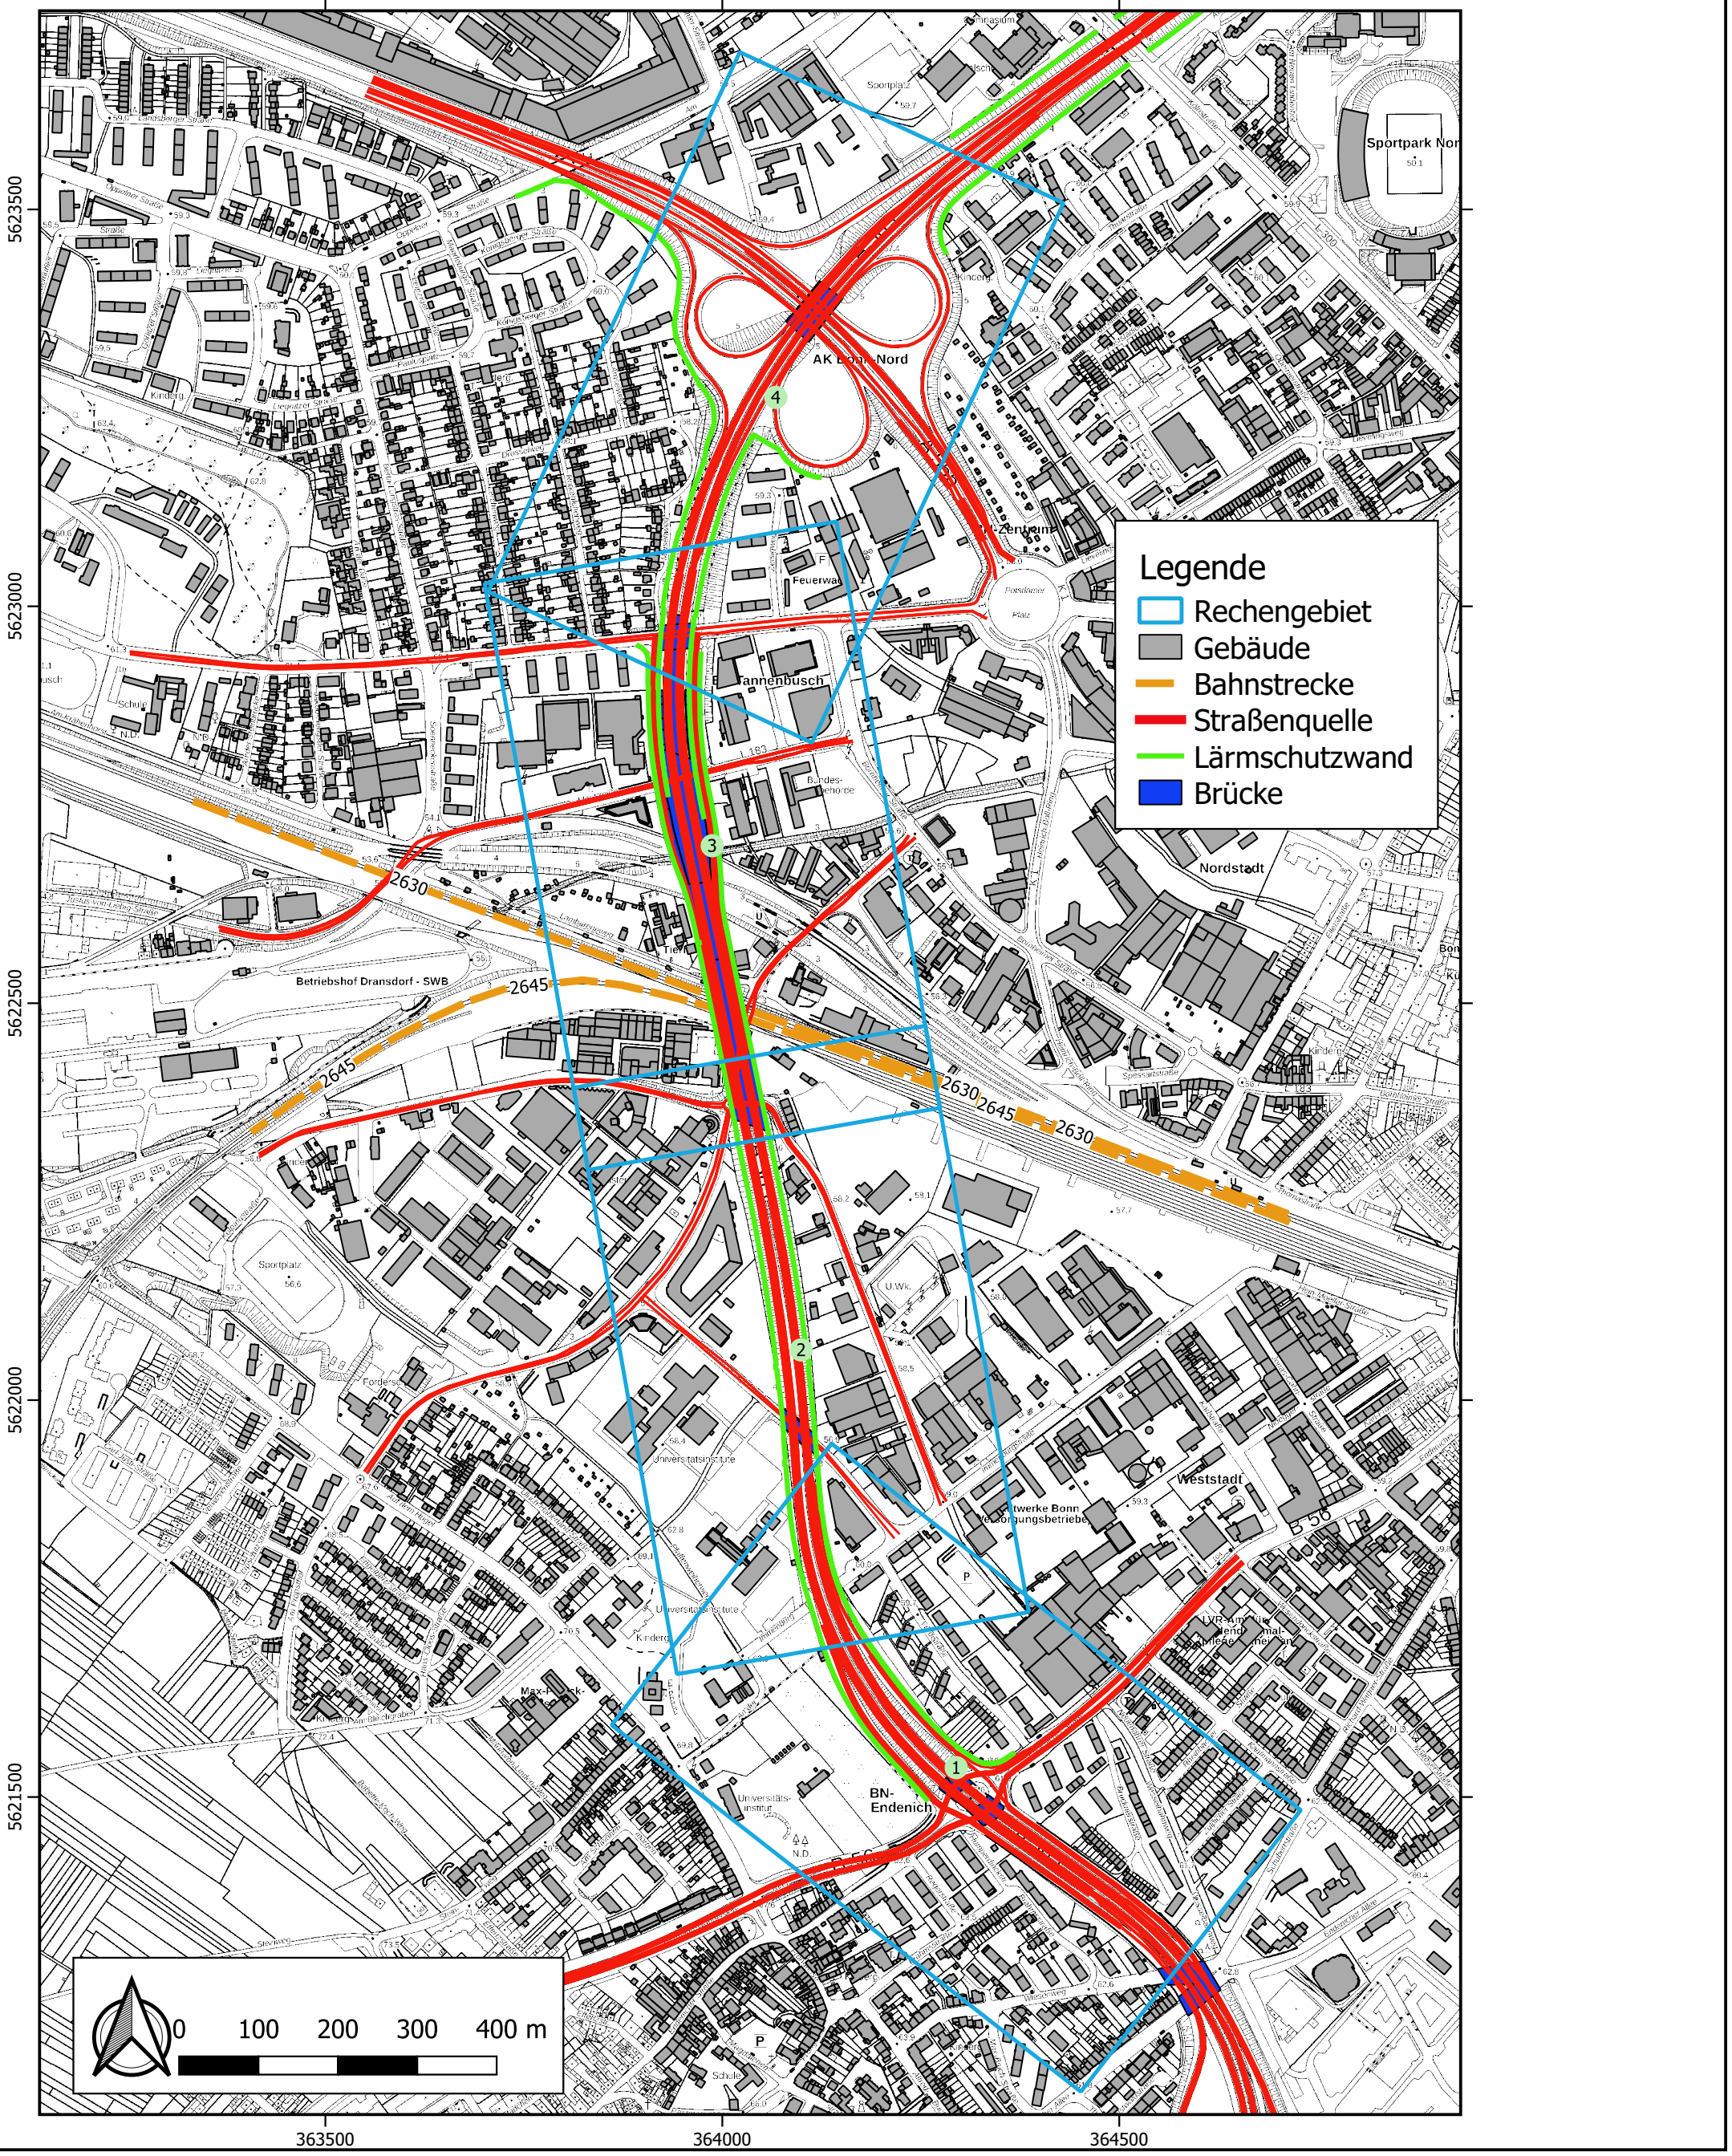
PEUTZ