


Schutzabschnitt 1
 Darstellung der verbleibenden Fassaden mit Anspruch
 optimierte Lärmschutzwand*

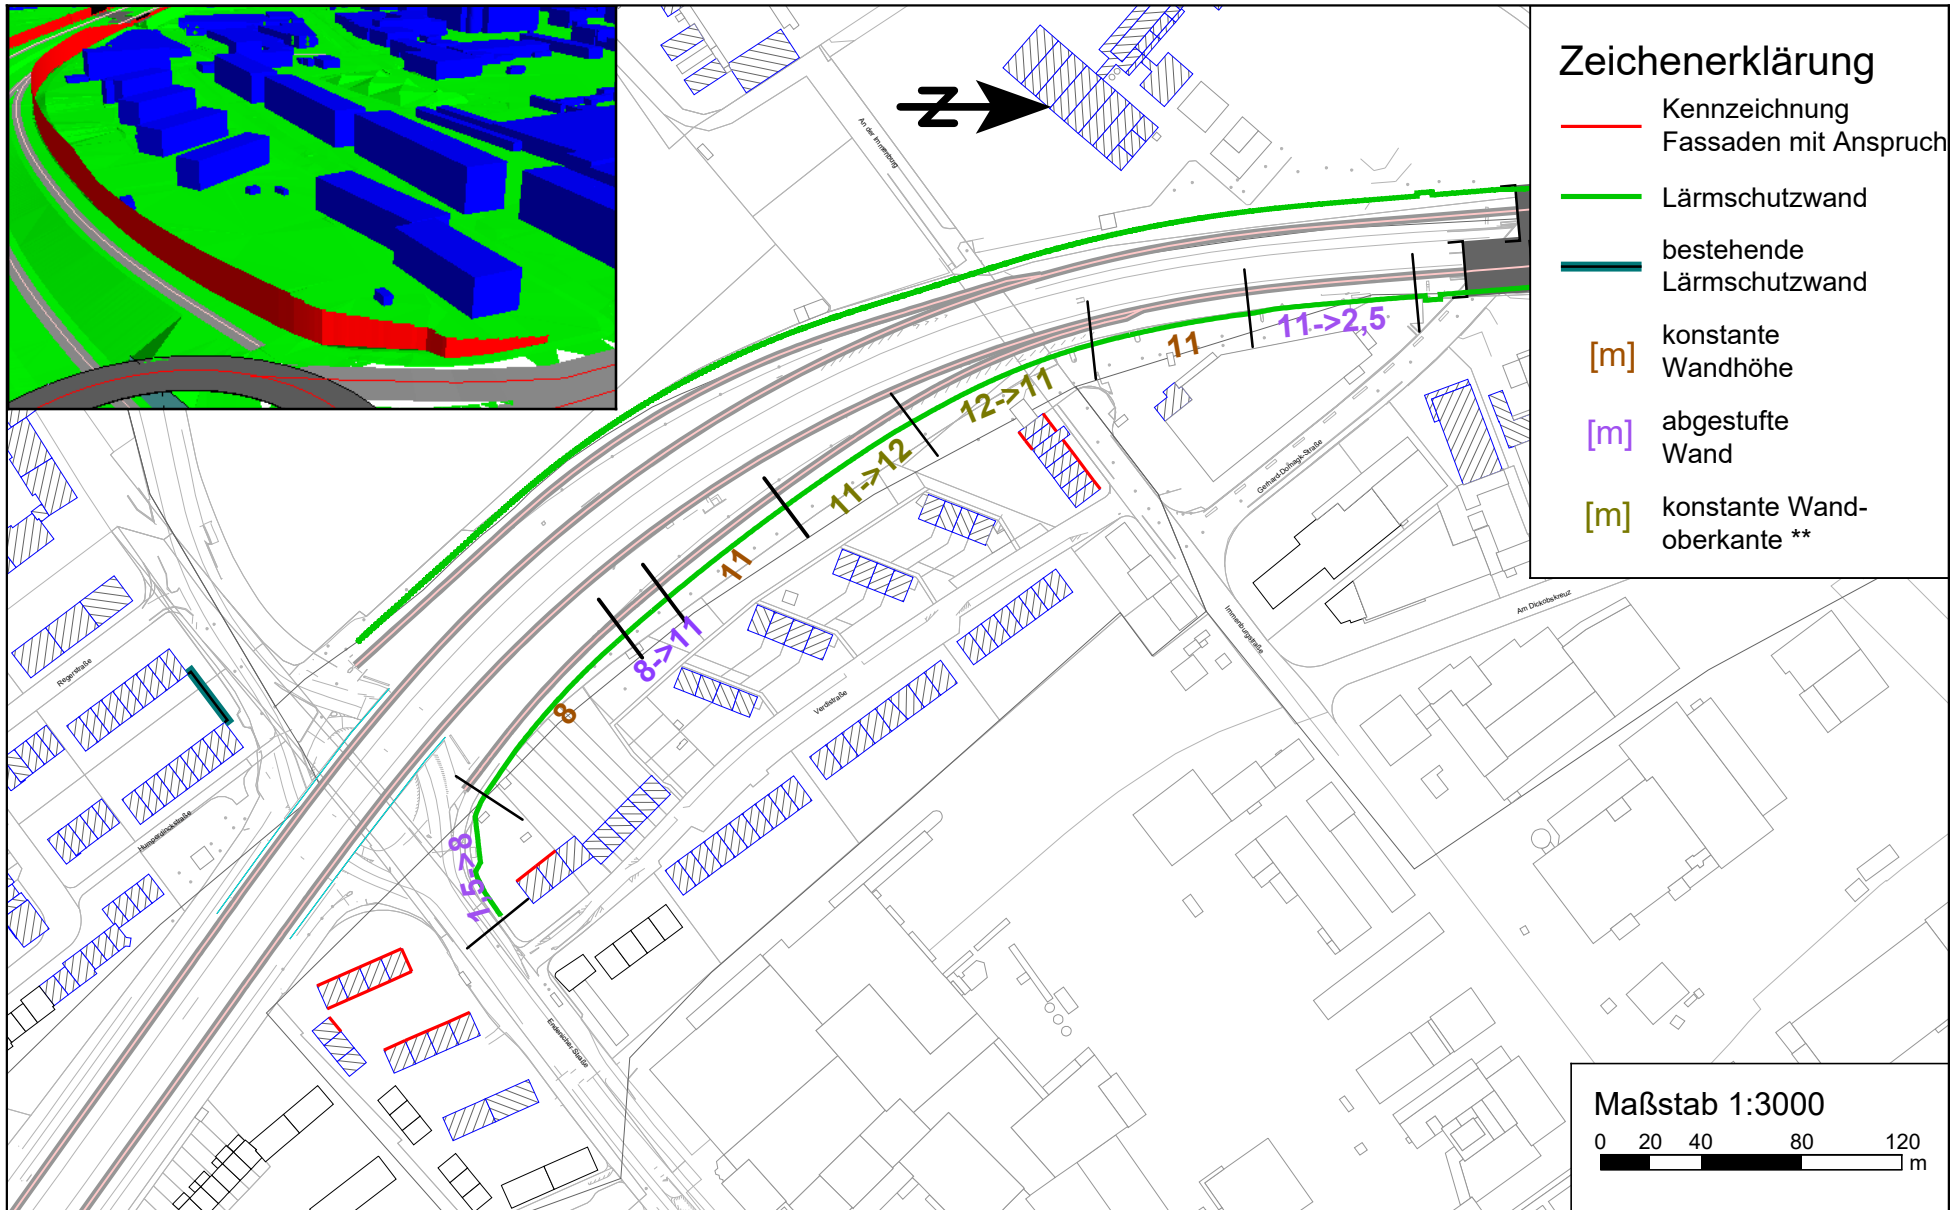

*Höhen relativ zum nächstgelegenen Fahrbahnrand

**Lärmschutzwand nach unten angepasst an das Gelände, Wandoberkante parallel zum Horizont