


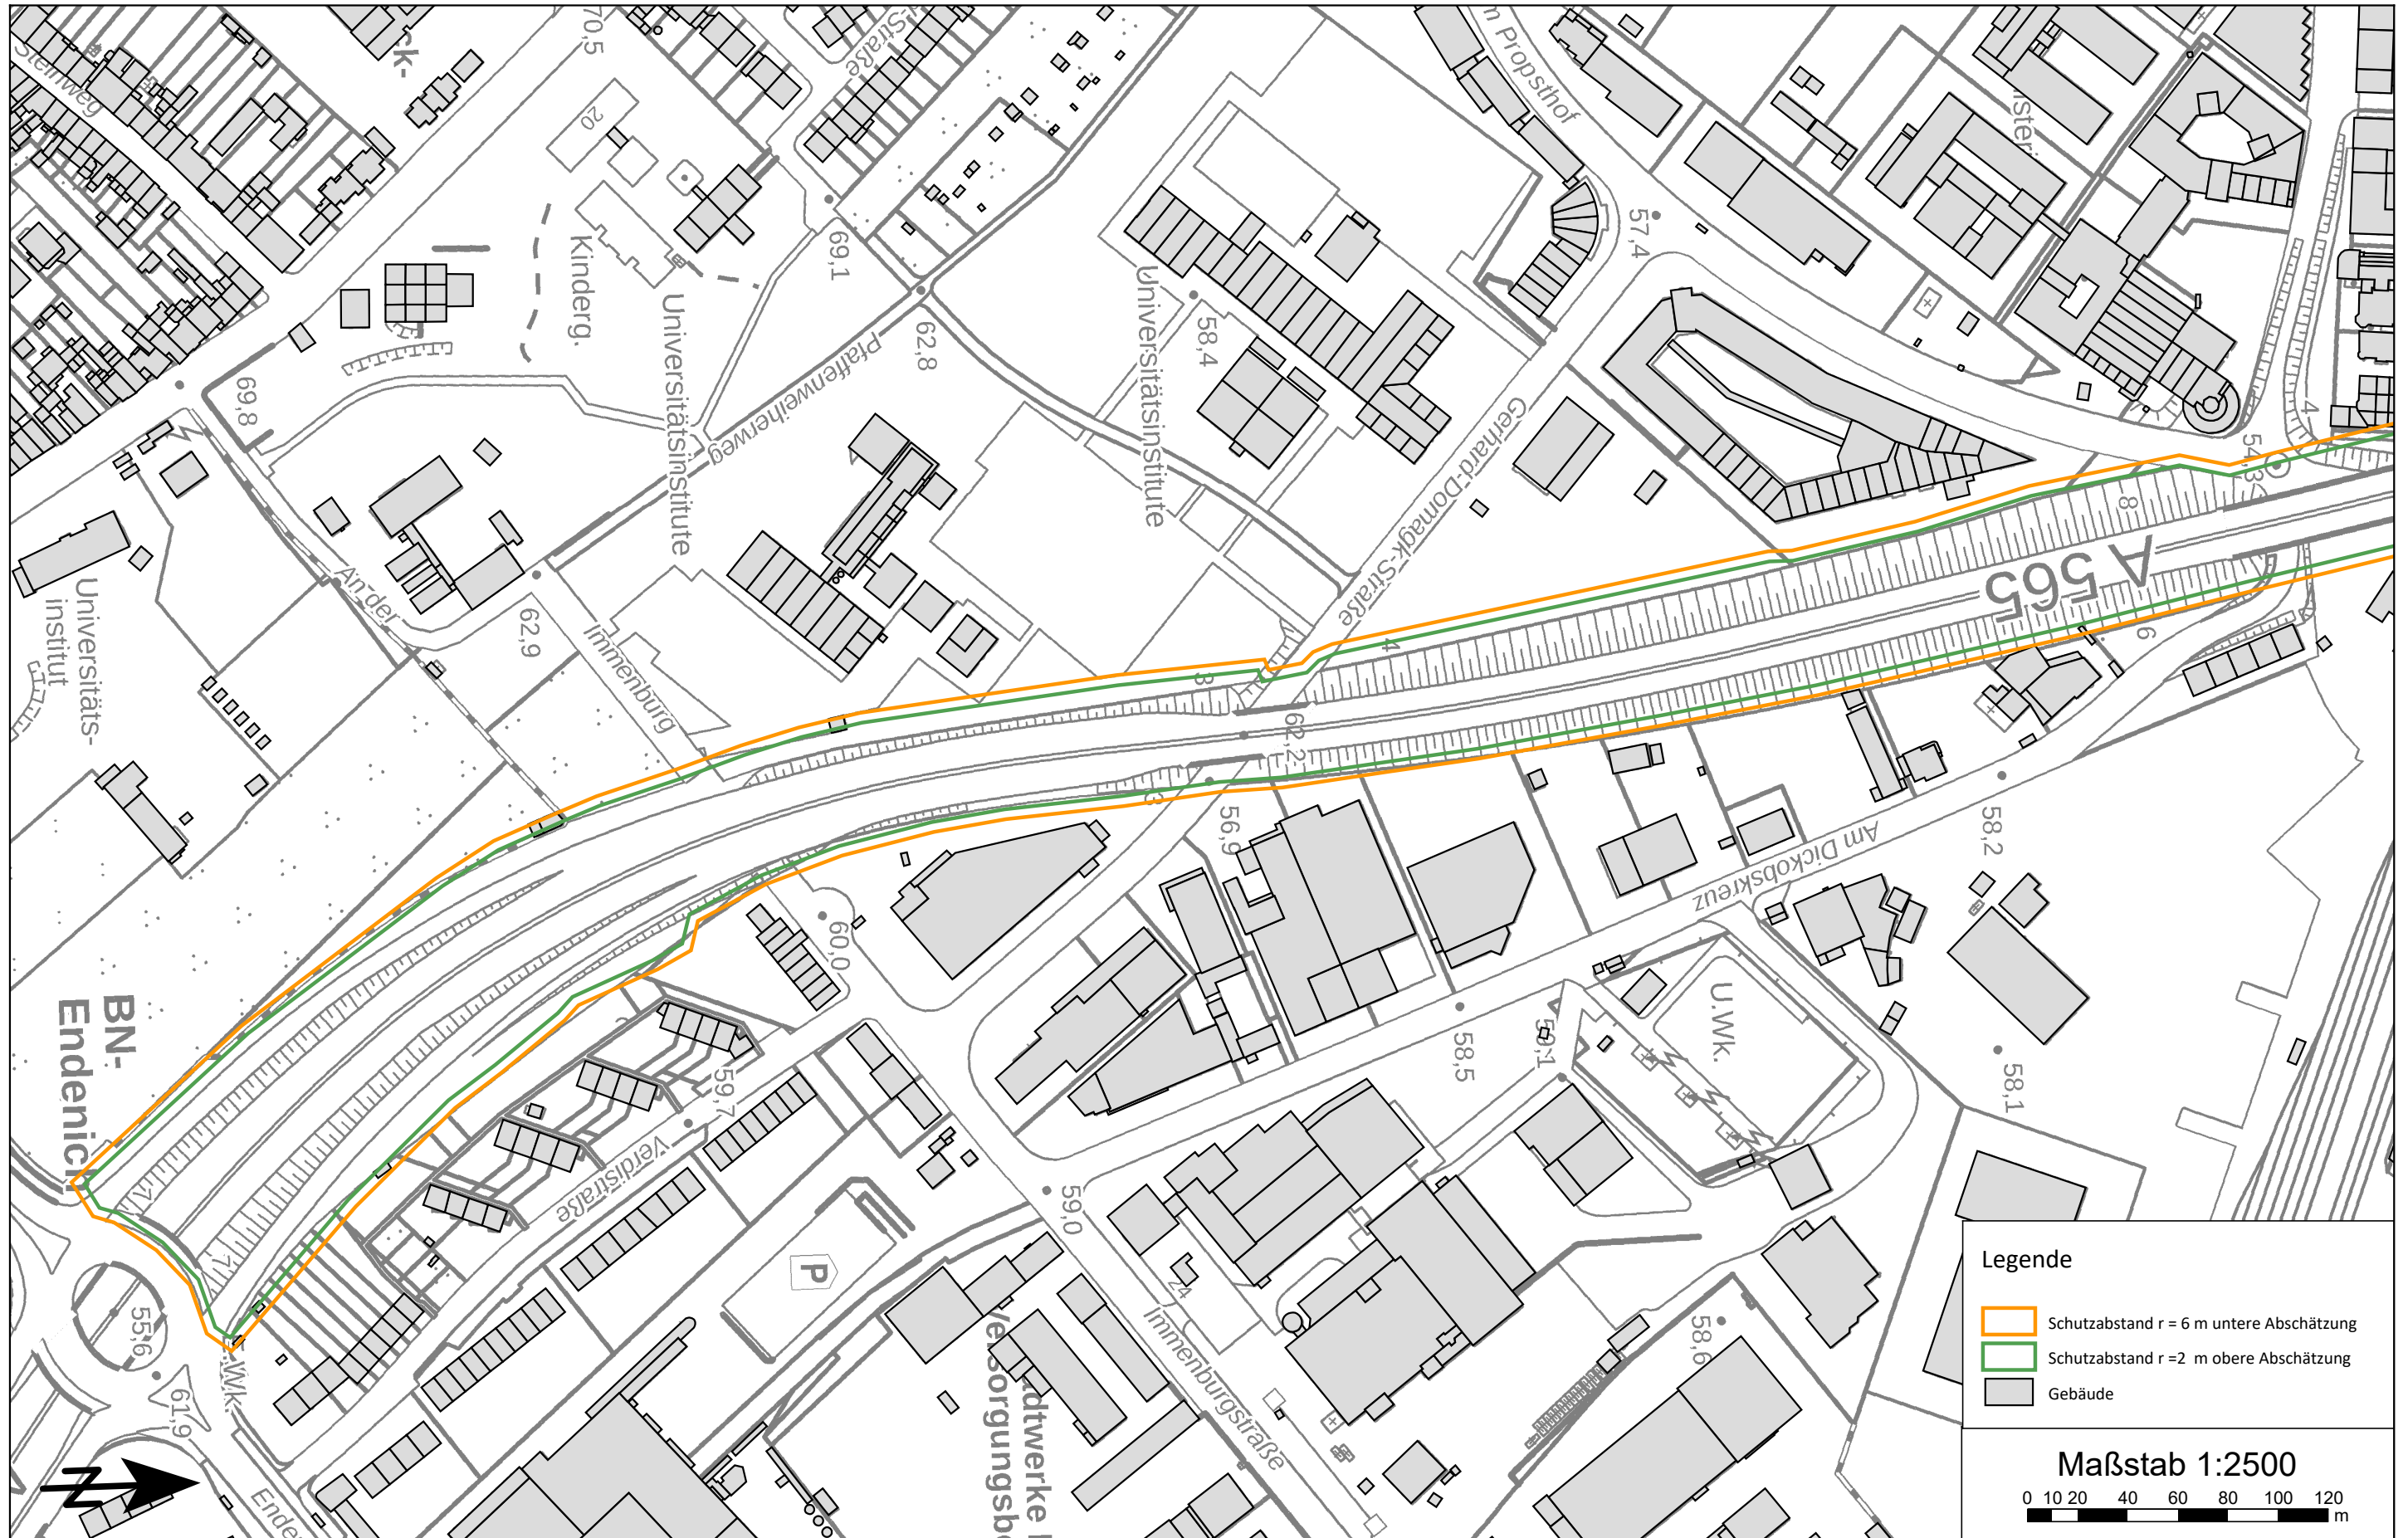


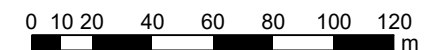
Schutzabstände für Rückbauarbeiten mittels Hydraulikhammer zur Einhaltung der Anhaltswerte der DIN 4150-3  
(südlicher Planfeststellungsabschnitt)



Legende

-  Schutzabstand r = 6 m untere Abschätzung
-  Schutzabstand r = 2 m obere Abschätzung
-  Gebäude

Maßstab 1:2500



Schutzabstände für Rückbauarbeiten mittels Hydraulikhammer zur Einhaltung der Anhaltswerte der DIN 4150-3  
(nördlicher Planfeststellungsabschnitt)

