


Zeichenerklärung

Gradientenhochpunkt
Gradiententiefpunkt
Ausrundungsbeginn Kuppe / Ausrundungsende Wanne
Neigungsbrechpunkt mit Angabe von: Ausrundungshalbmesser, Tangentiallänge, Stöckhöhe, Bau-km, Höhe Tangentschnittpunkt
Danm
Einschnitt
Rohrleitung mit Angabe der Dimension, des Materials und der Längsneigung
links
rechts
mitte
Schacht links, Schacht mitte, Schacht rechts, Schacht mitte u. rechts
Lärmschutz
Lärmschutzwand

Versorgungseinrichtungen vorhanden

- Wasserleitung
- Gasleitung
- E-Leitung
- Fernmeldeleitung
- Fernheizleitung
- AUSA Fernmeldeleitung
- Autobahnentwässerung
- Kabelkanal DB
- Mischwasser
- Kabelkanal

Brückenbauwerke	
Entwässerung	
Gradientenhöhe	
Stationen Gradiente		-10,00	0,00	10,00	20,00	30,00	40,00	50,00	60,00	70,00	80,00	90,00	100,00	103,65	120,00	140,00	160,00	172,97	180,00	200,00	220,00	240,00	242,29	260,00	272,28	280,00	300,00	320,00	320,51	340,00	360,00	368,74	368,80	370,00	375,16	375,67	380,00	390,00		
Geländehöhe		54,07	54,11	55,43	57,61	56,42	55,98	54,24	55,43	55,35	55,24	55,45	55,55	61,58	61,57	61,70	61,18	60,24	59,14	58,77	56,24	55,93	55,62	61,68																
Stationen Gelände		-10,00	0,00	20,00	40,00	60,00	80,00	100,00	120,00	140,00	160,00	180,00	200,00	220,00	240,00	260,00	280,00	300,00	320,00	340,00	360,00	375,16	380,00	390,00																

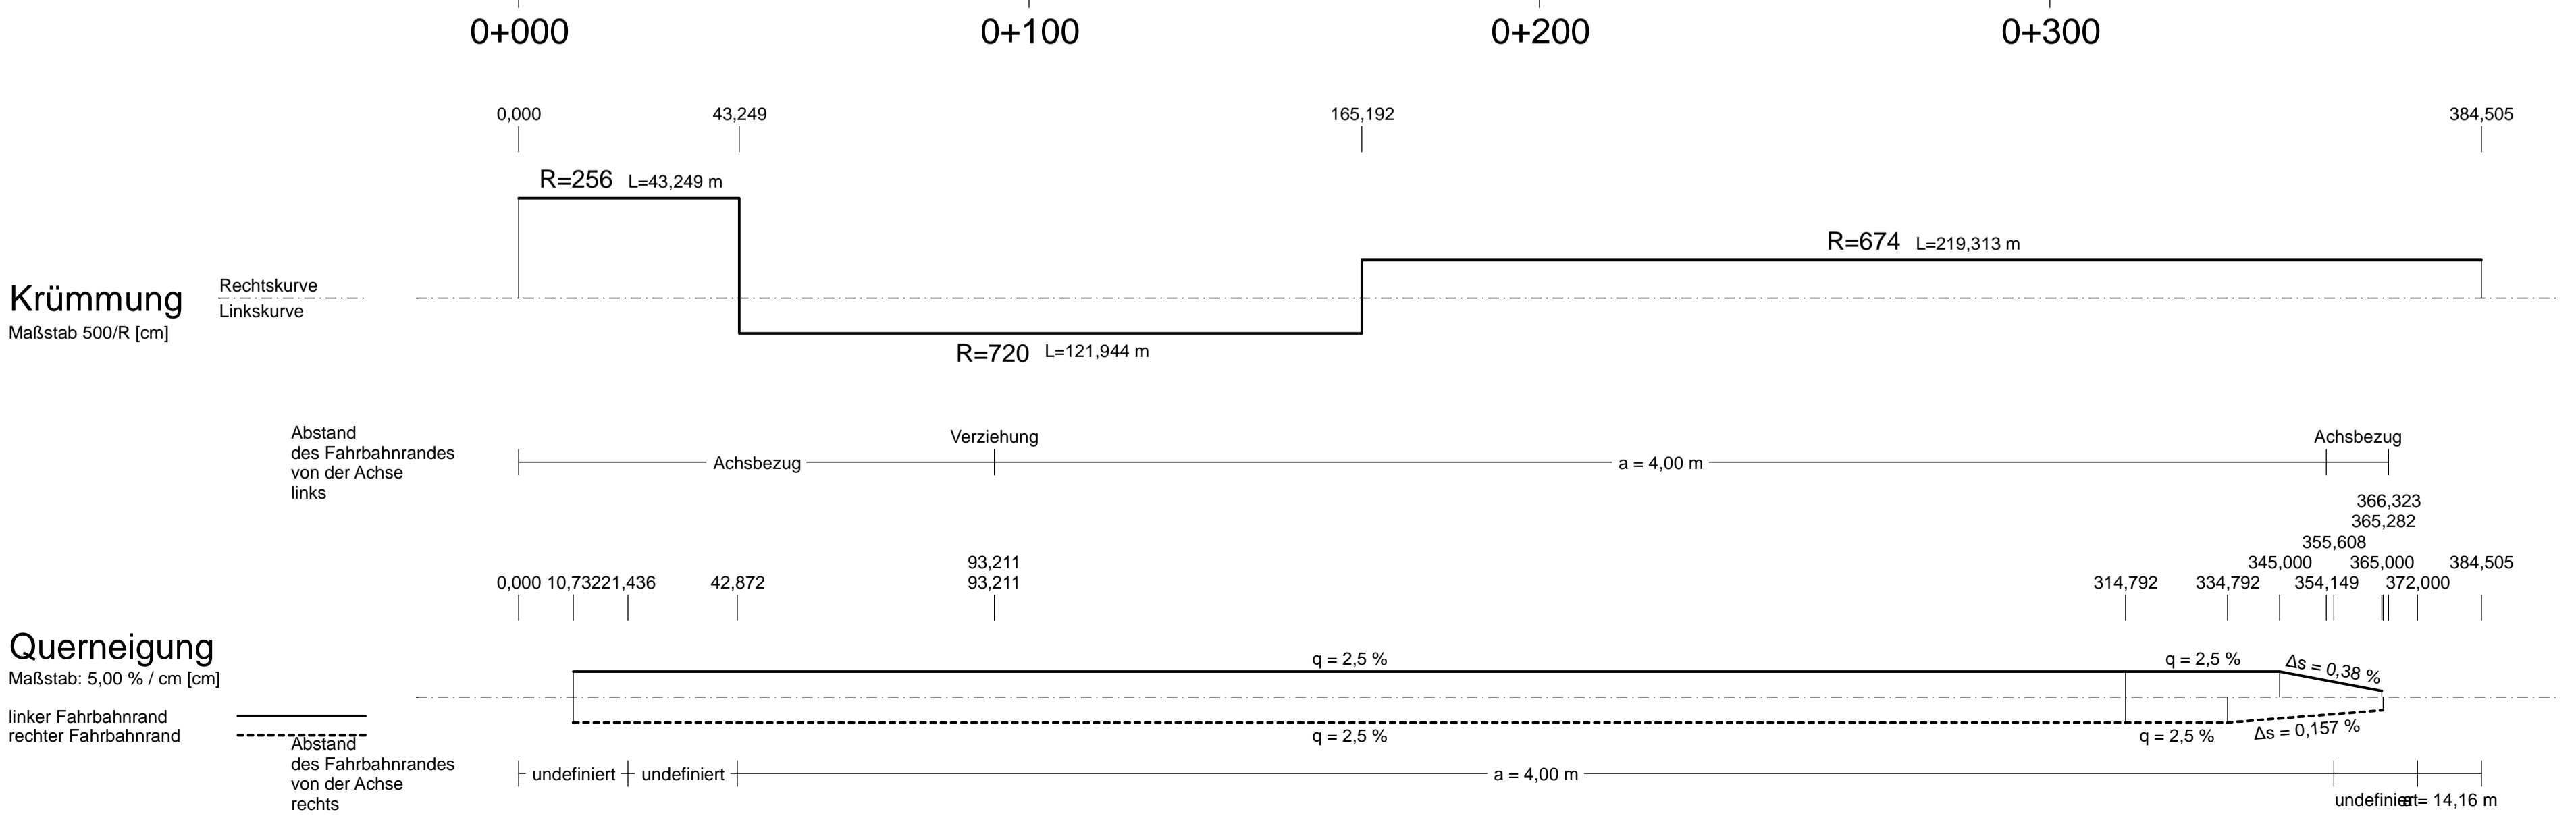

Satzungsgemäß ausgelegt in der Zeit vom _____ bis _____ in der Gemeinde _____

Zeit und Ort der Auslegung sind rechtzeitig vor Beginn der Auslegung ortsüblich bekannt gemacht worden.

Gemeinde: _____ (Dienststempel)

(Unterschrift)

Schüller-Plan Ingenieurgesellschaft mbH

Ingenieurgemeinschaft Schüller-Plan Sweco
c/o Schüller-Plan Ingenieurgesellschaft mbH
Grafenberger Allee 293
40237 Düsseldorf
Tel.: 0211 / 6102-0
Fax: 0211 / 6102-399

SWECO

bearbeitet	21.06.2019	Gerullis
gezeichnet	21.06.2019	Schwab
geprüft	21.06.2019	Diegmann

Plan-Nr.: _____

Regionalniederlassung Villerie Eifel
Jülicher Ring 101-103, 53879 Euskirchen

Straßen.NRW.
Landesbetrieb Straßenbau Nordrhein-Westfalen

Projekt-Nr. **44-4004**

Nr.	Art der Änderung	Datum	Zeichen

FESTSTELLUNGSENTWURF

Straßenbauverwaltung Regionalniederlassung Villerie Eifel (RNL VE)

Unterlage / Blatt-Nr.: **6.6 / 1**
Höhenplan
AS Tannenbusch Ausfahrt
Bau-km 0-010,000 - 0+390,000
Maßstab: 1:1000/100

Straße / Abschn.-Nr. / Station:
A 565 / Abschnitte 4 und 5

PROJIS-Nr.: 05170061 10-20

A 565
6-streifiger Ausbau zwischen der AS BN-Endenich und dem AK BN-Nord
Bau-km 10+108 bis 11+900

Aufgestellt: 20. April 2020
Projektgruppenleiter Bonner Autobahnen
Regionalniederlassung Villerie Eifel
i.A. gez. Frings