




H = 5000,000 m
 T = 47,500 m
 f = -0,226 m
 km = 0+135,956
 h TS = 55,746 m

5208 997 5.3
 Stützwand an Rampe Achse 450
 Bau-km 0+180 bis 0+330
 Länge = 145,20 m
 max. h = 7,20 m


H = 1400,000 m
 T = 17,500 m
 f = 0,109 m
 km = 0+304,534
 h TS = 53,217 m

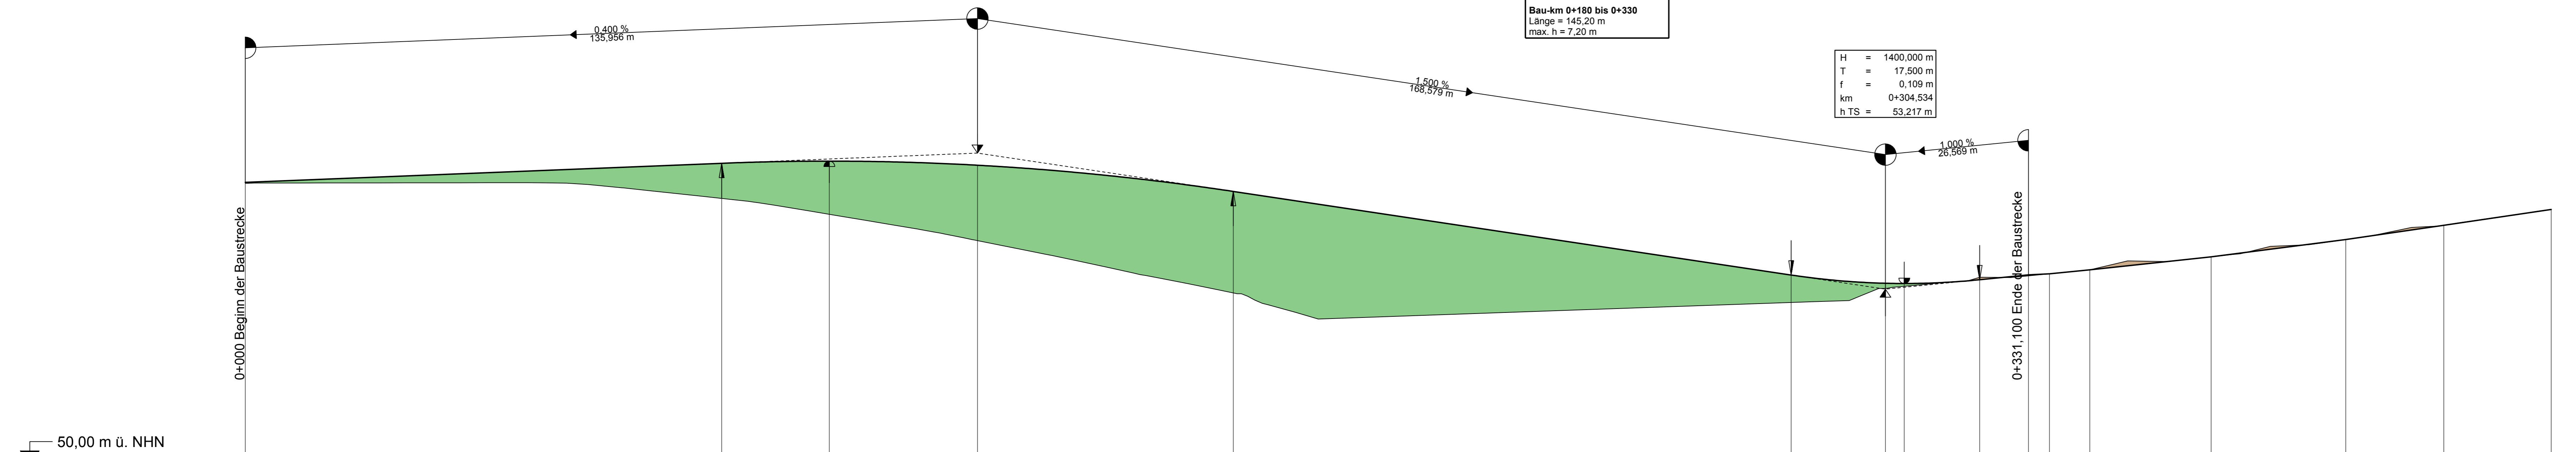

Station	0,00	50,00	88,46	100,00	108,46	135,96	150,00	183,46	200,00	250,00	287,03	300,00	304,53	308,03	322,03	331,10	335,00	342,48	350,00	365,00	390,00	400,00	408,21	428,14
Gradientenhöhe	55,20	55,40	55,56	55,59	55,60	55,52	55,42	55,03	54,79	54,04	53,48	53,35	53,33	53,32	53,39	53,48	53,50	53,58	53,66	53,82	54,14	54,28	54,40	54,70
Geländehöhe	55,18	55,19	55,20	55,05	54,75	54,33	53,84	53,32	52,86	52,75	52,84	52,93	53,10	53,33	53,32	53,44	53,50	53,58	53,74	53,99	54,32	54,40	54,66	

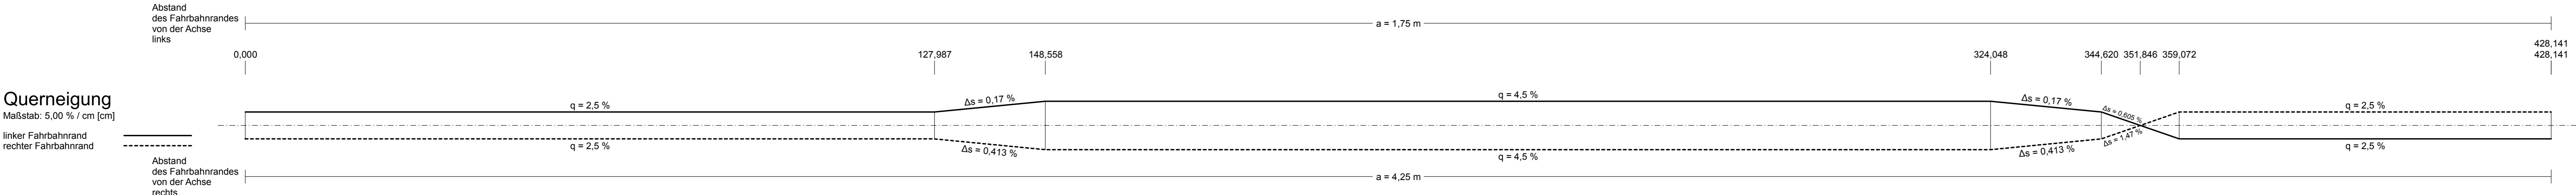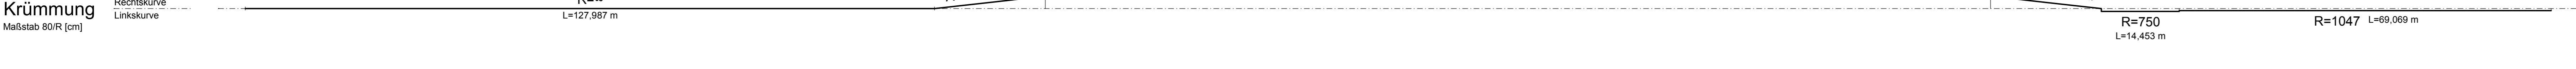

Zeichenerklärung

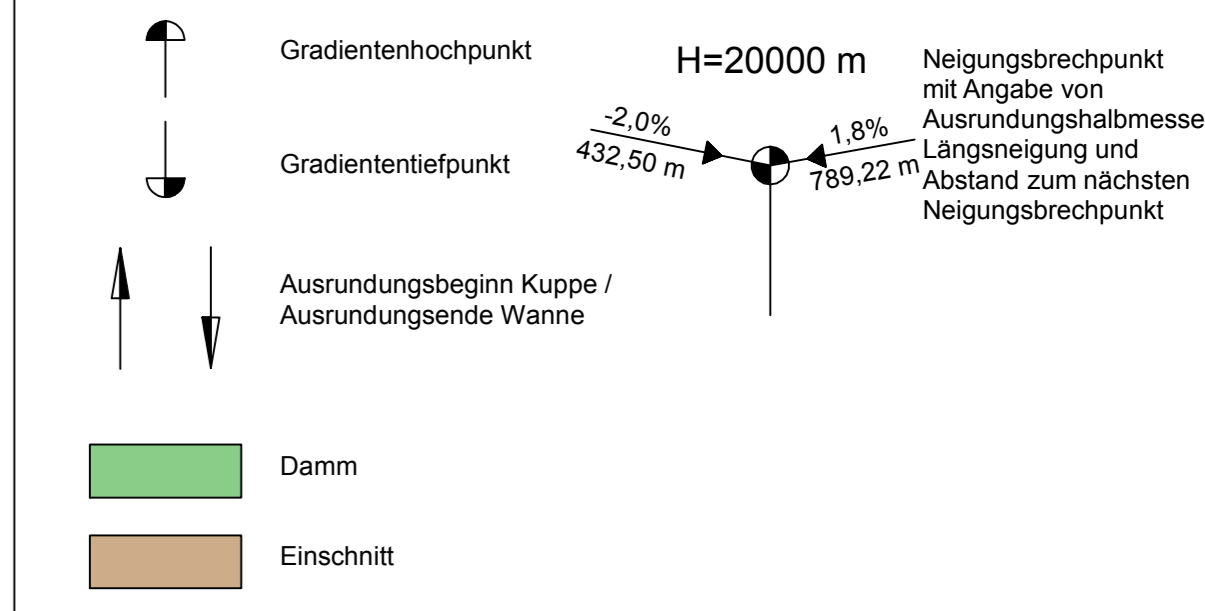

1

Satzungsgemäß auslegen
 in der Zeit vom _____ bis _____
 in der Gemeinde _____

Zeit und Ort der Auslegung sind rechtzeitig vor Beginn der Auslegung ortsüblich bekannt gemacht worden.

Gemeinde: _____
 (Dienststempel)

(Unterschrift)

Schübler-Plan Ingenieurgesellschaft mbH
 Ingenieurgemeinschaft Schübler-Plan Sweco
 co Schübler-Plan Ingenieurgesellschaft mbH
 Grafenberger Allee 293
 40237 Düsseldorf
 Tel.: 0211 / 6102-0
 Fax: 0211 / 6102-399

bearbeitet 03.04.2020 Kienast
 gezeichnet 03.04.2020 Kienast
 geprüft 03.04.2020 Diekmann

Plan-Nr.: 31655

Regionalniederlassung
 Ville - Eifel
 Jülicher Ring 101-103, 53879 Euskirchen

Straßen.nrw.
 Landesbetrieb Straßenbau Nordrhein-Westfalen

Projekt-Nr.: 44-4004

Nr.	Art der Änderung	Datum	Zeichen

FESTSTELLUNGSENTWURF

Straßenbauverwaltung
 Regionalniederlassung Ville-Eifel (RNL VE)

Straße / Abschn.-Nr. / Station:
 A 565 / Abschnitte 4 und 5

PROJIS-Nr.: 05170061 10-20

Unterlage / Blatt-Nr.: 6.9 / 1
Höhenplan
 Provisorium
 Achse 450 Ast 1
 Maßstab: 1:500/50

A 565
 6-streifiger Ausbau zwischen der AS BN-Endenich und dem AK BN-Nord
 Bau-km 10+108 bis 11+900

aufgestellt: 20. April 2020

Projektgruppenleiter Bonner Autobahnen
 Regionalniederlassung Ville-Eifel

i.A. gez. Frings

Köln, den 03.04.20
 Schübler-Plan SWECO
 Zeichnungsproj. LS-450-01/PL LS-450-01