

LEGENDE Draufsicht


- Planung
- Entwässerungsplanung / RWBA
 - Einschnittböschung
 - Mulde
 - Entwässerungsrinne
 - Straßenebenenflächen
 - Fahrbahn Bk100 / Bk10
 - Bankett
 - Bankett / Mittelstreifen- u. Überfahrt (gebundener Aufbau)
 - Rad-/Gehweg
 - Kappe (Brücke/Stützwand)
 - Dammböschung
 - Brücke mit Widerlager
 - Wartungsweg
 - Lärmschutzwand
 - Stützwand

LEGENDE Querschnitte

- Gelände Bestand
- Verkehrsanlage (nachrichtlich)
- Planung RWBA


Querschnitt

M. 1 : 100
 Querschnitt der BAB A565, km 11+725,000

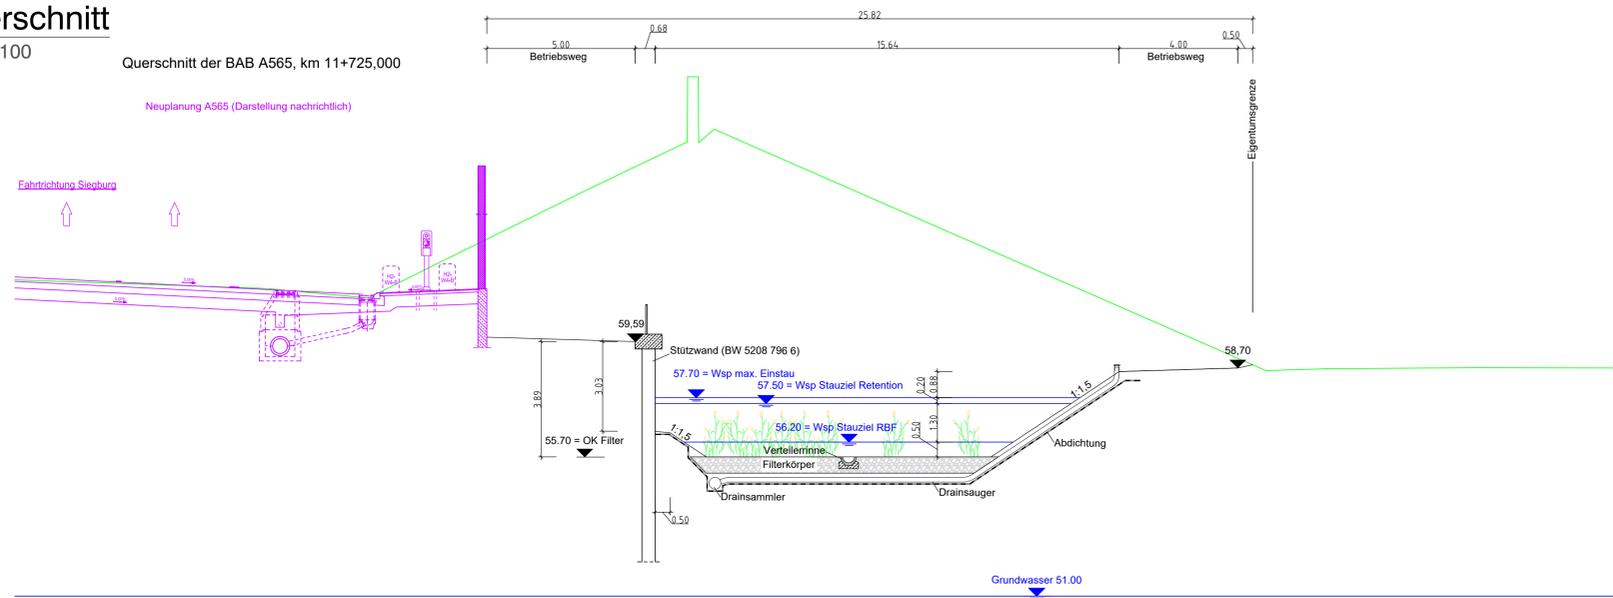

Querschnitt

M. 1 : 100
 Querschnitt der BAB A565, km 10+690,000

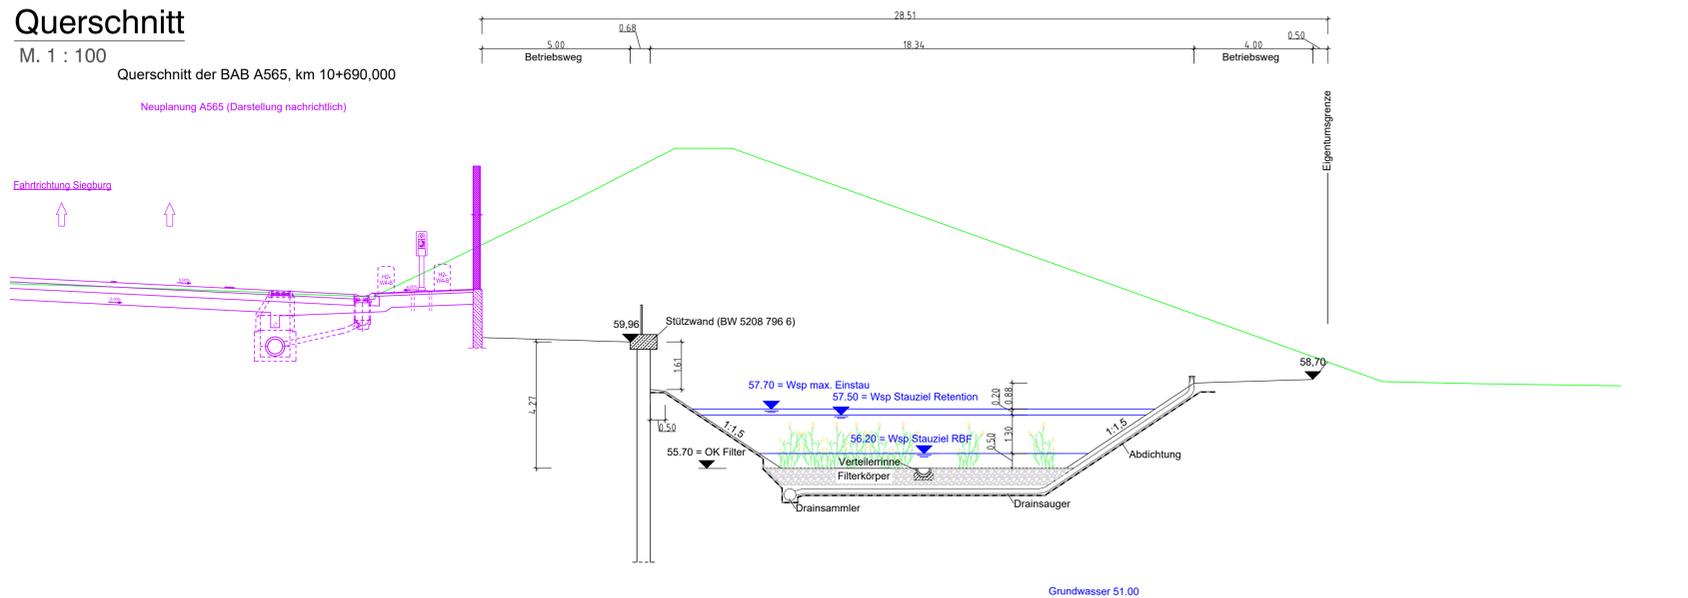

Satzungsgemäß ausgelegen
 in der Zeit vom _____ bis _____
 in der Gemeinde _____
 (Unterschrift)

Zeit und Ort der Auslegung sind rechtzeitig vor Beginn der Auslegung ortsüblich bekannt gemacht worden.
 Gemeinde: _____
 (Dienststempel)

 Ingenieurgemeinschaft Schübler-Plan Sweco olo Schübler-Plan Ingenieurgesellschaft mbH St.-Franziskus-Straße 148 40470 Düsseldorf Tel.: 0211/6102-0 Fax: 0211/6102-399	bearbeitet	Datum	Name
	gezeichnet	13.01.2020	Kron
	geprüft	13.01.2020	Wedemeyer
Plan-Nr.: 31586			

 Regionalniederlassung Ville - Eifel Jülicher Ring 101-103, 53879 Euskirchen	 Projekt-Nr. 44-4004
---	----------------------------

Nr.	Art der Änderung	Datum	Zeichen

FESTSTELLUNGSENTWURF

Straßenbauverwaltung Regionalniederlassung Ville-Eifel (RNL VE) Straße / Abschn.-Nr. / Station: A 565 / Abschnitte 4 und 5 PROJIS-Nr.: 05170061 10-20	Unterlage / Blatt-Nr.: 18.3 / 6 RWBA Lielvelingsweg Retentionsbodenfilter Draufsicht und Querschnitt Maßstab: 1:100, 1:250
---	--

A 565
 6-streifiger Ausbau zwischen der AS BN-Endenich und dem AK BN-Nord
 Bau-km 10+108 bis 11+900

Aufgestellt: 20. April 2020
 Projektgruppenleiter Bonner Autobahnen
 Regionalniederlassung Ville-Eifel
 i.A. gez. Frings