
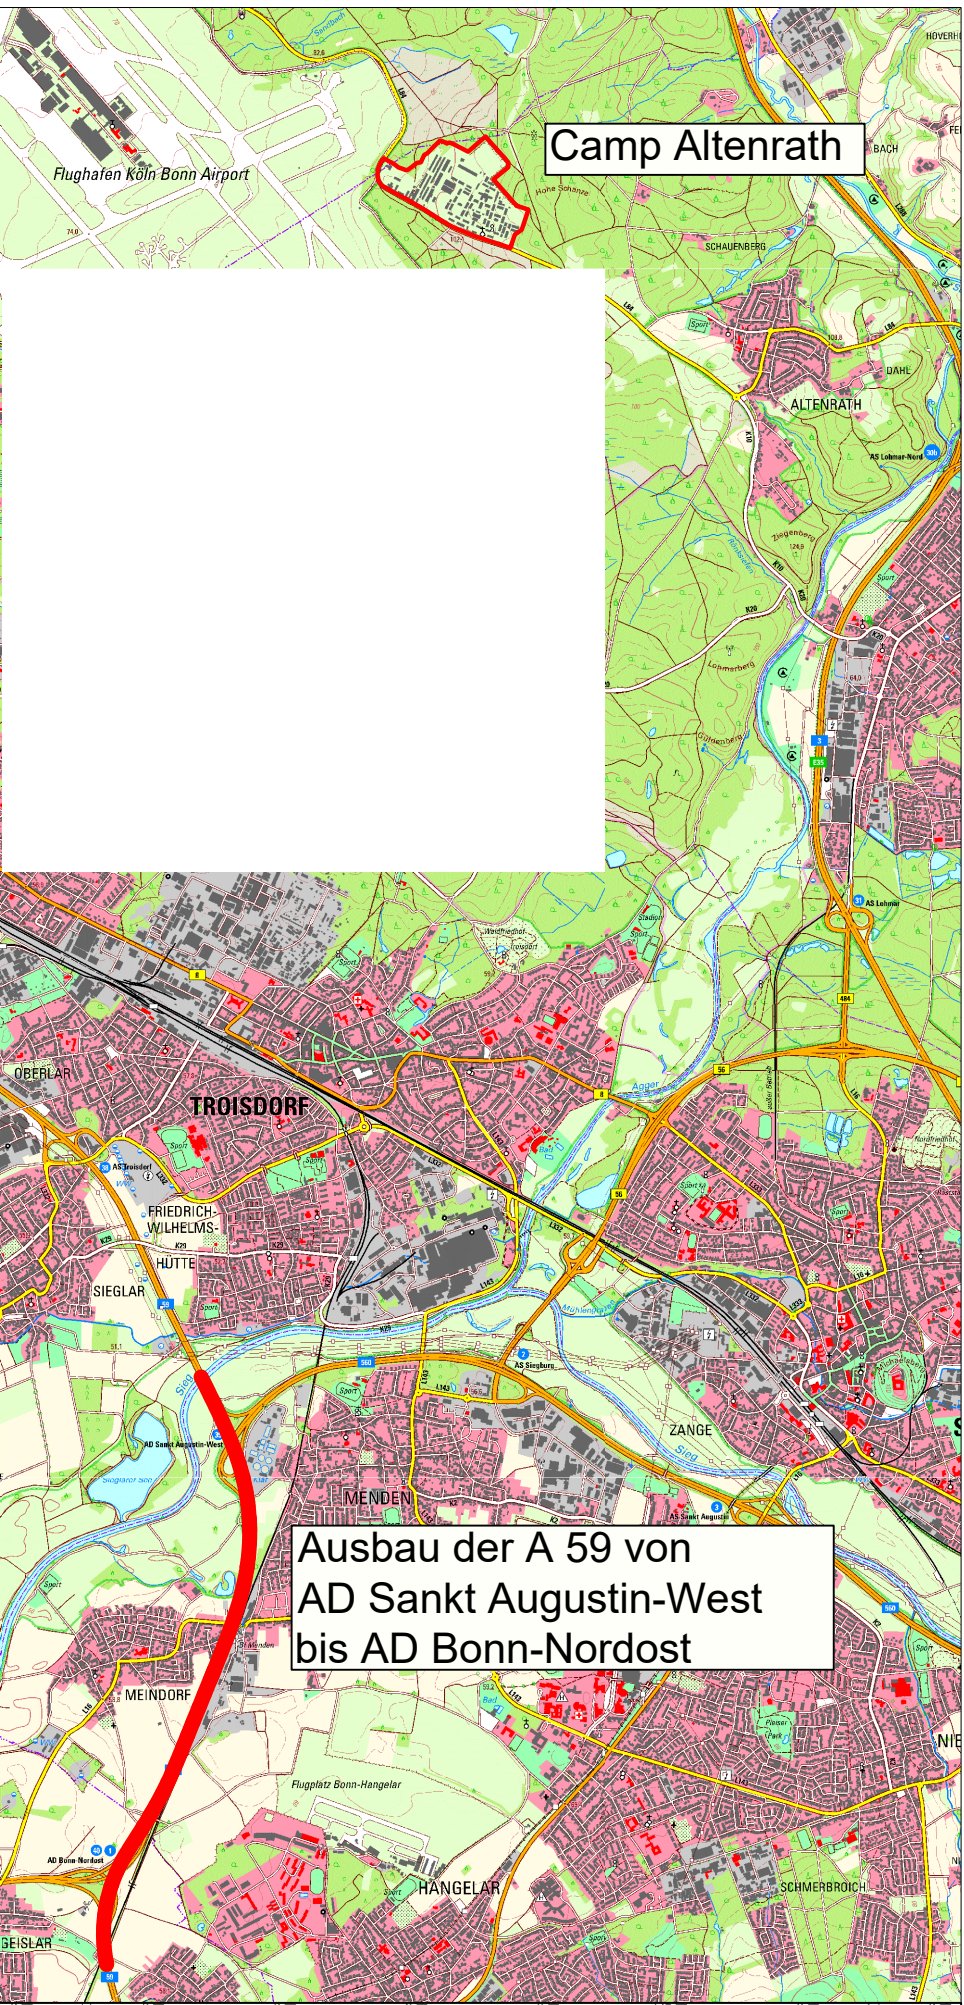


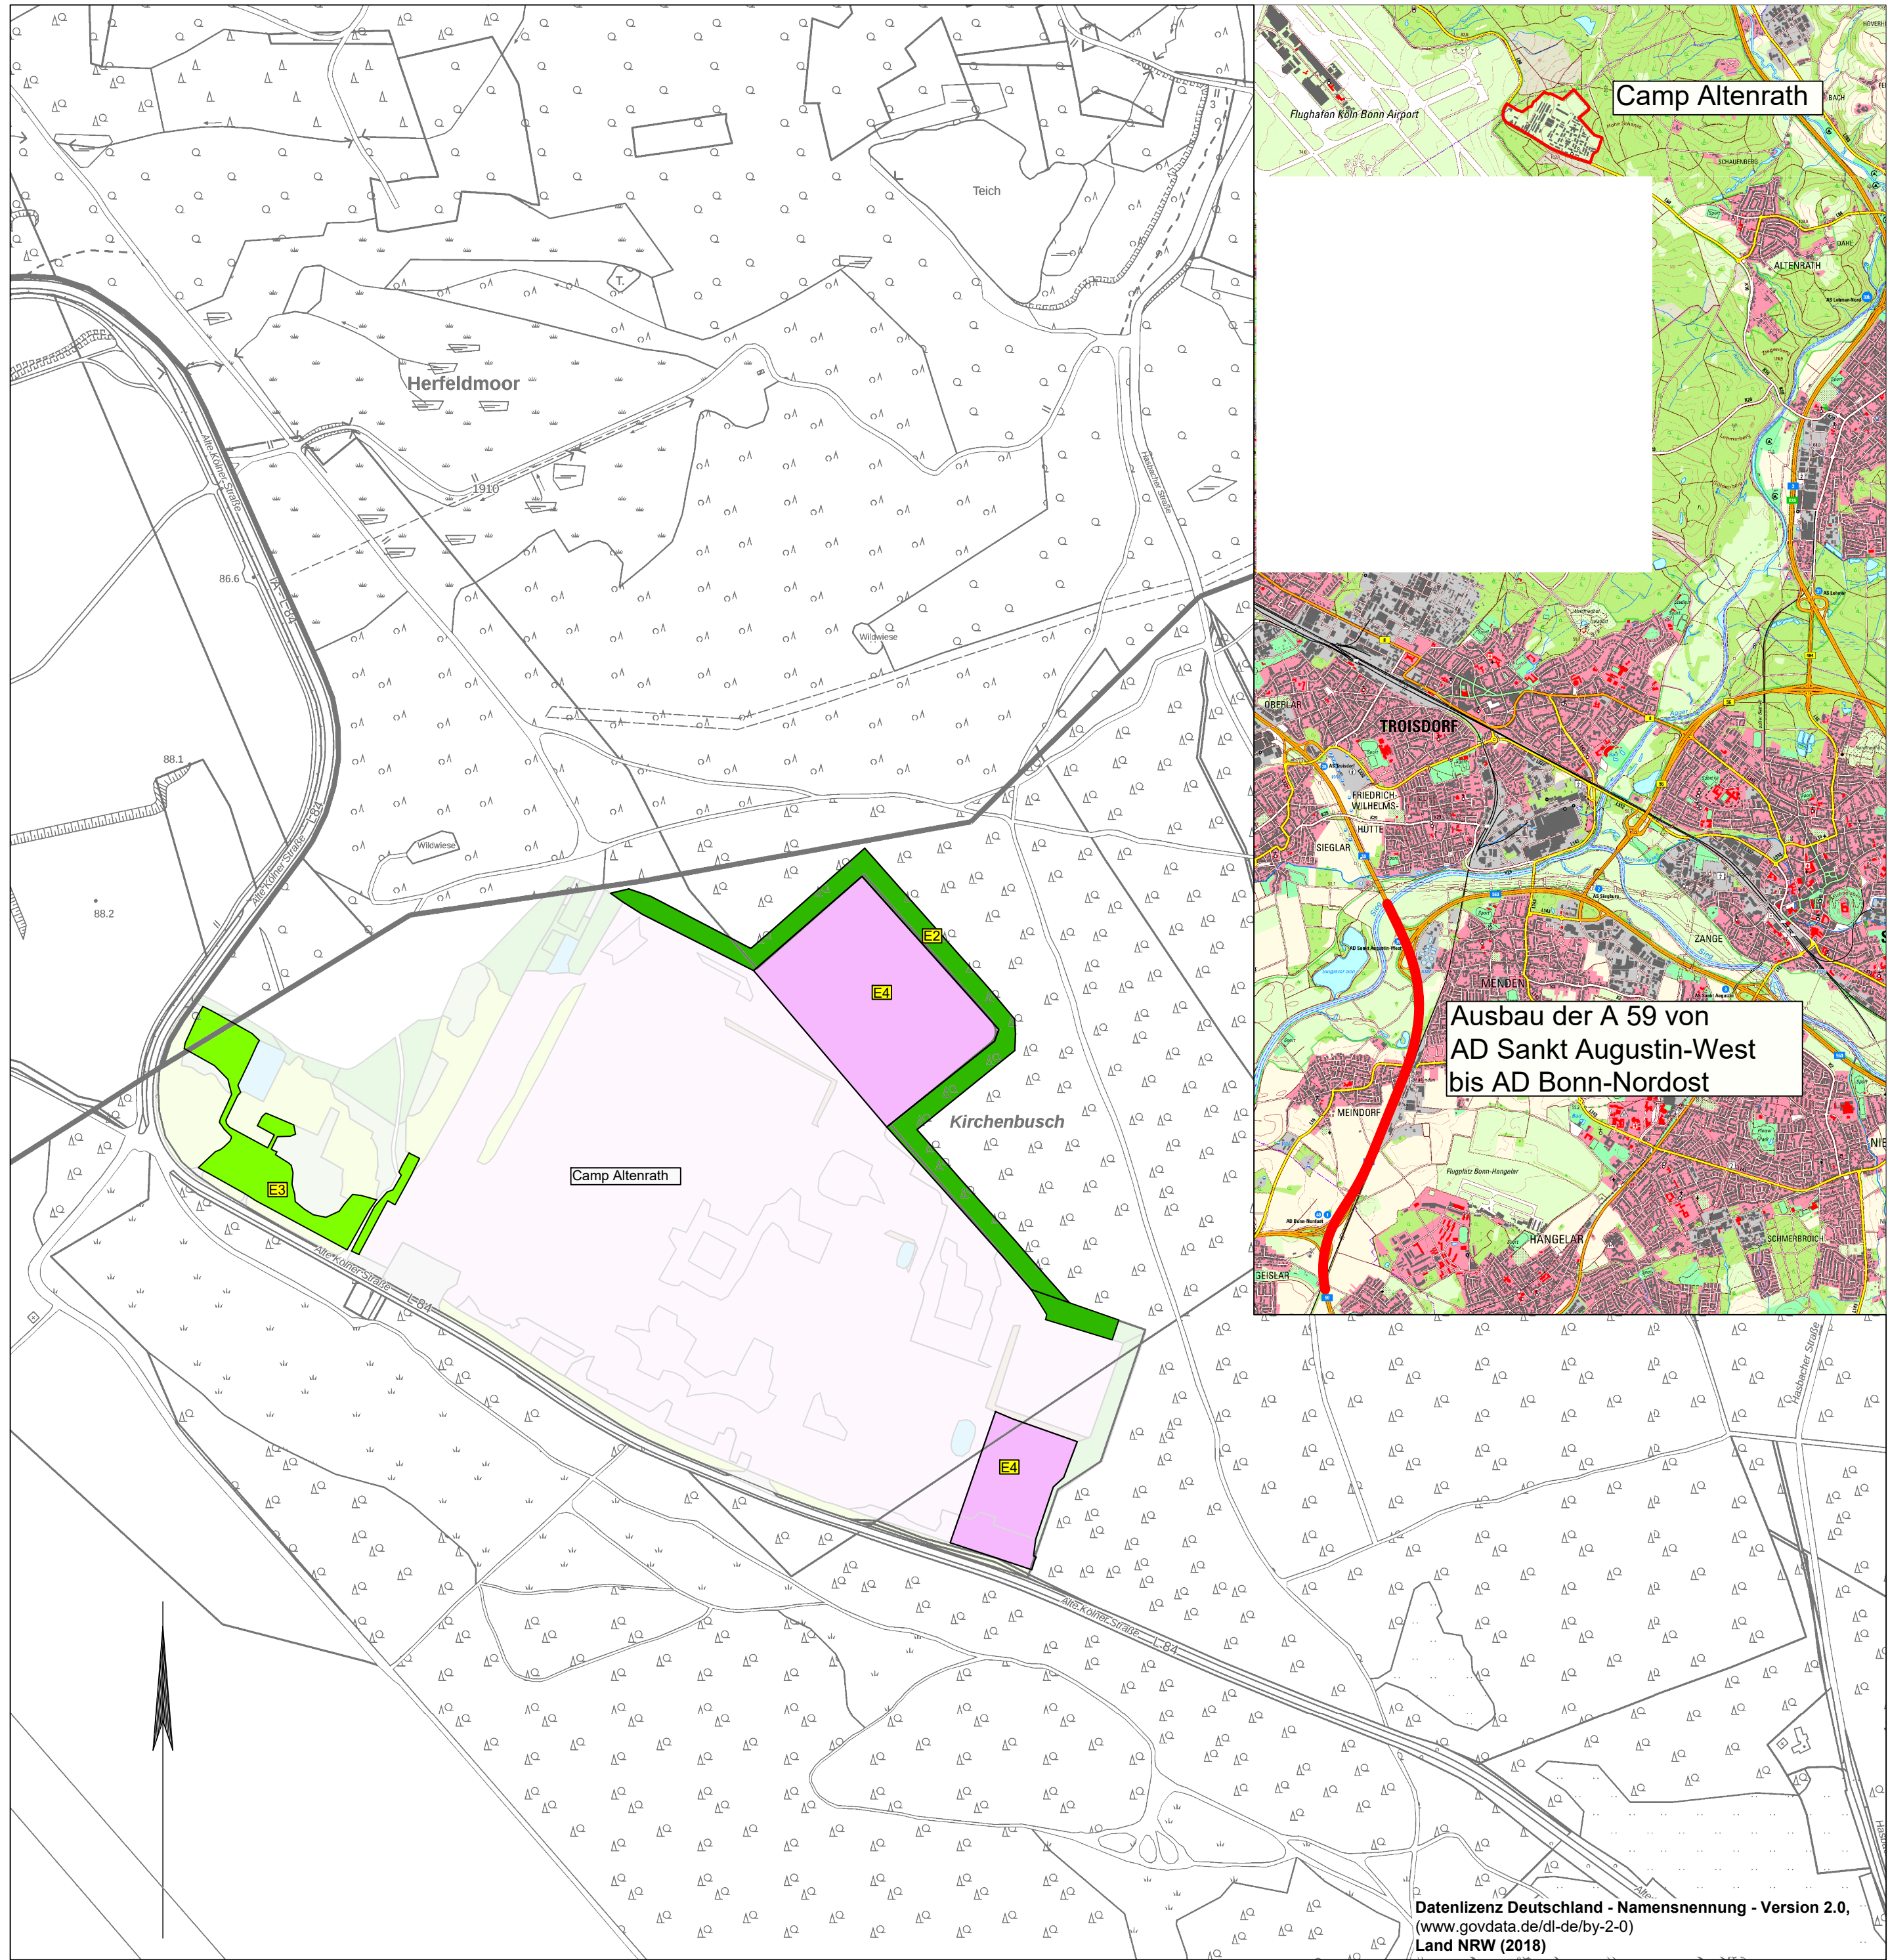

Ersatzmaßnahmen Ökokontofläche Camp Altenrath

Ersatzmaßnahmen für den 8-streifigen Ausbau der A59 zwischen AD Sankt Augustin-West - AD Bonn-Nordost

- E2** Anlage eines Waldmantels
- E3** Anlage eines Grünlandes
- E4** Entwicklung von Offenlandbiotopen

Sonstige Maßnahmen auf der Rückbaufläche der ehemaligen Kaserne Altenrath

- Wald (Wald- und Waldmantelentwicklung)
- Kleingehölze (Erhaltung und Pflege)
- Heide, Trockenrasen (Magergrünland)
- Pionier- und Felsbiotope (Natursteinböschungen)
- Gewässer
- Staudenfluren, Brachen
- Lenkung, Erholungsverkehr, Erschließung

Satzungsgemäß ausgelegen

in der Zeit vom _____

bis _____

in der Gemeinde _____

Zeit und Ort der Auslegung sind rechtzeitig vor Beginn der Auslegung ortsüblich bekannt gemacht worden.

Gemeinde: _____

(Dienstsiegel)

(Unterschrift)

ILS Essen GmbH
Landschaftsplanung
Frankenstraße 332
45133 Essen
Tel.: 0201 408 805-0
info@ils-essen.de

2525AB		
	24.02.2022	Scho
	24.02.2022	Scho
	24.02.2022	wei



Niederlassung Rheinland
Hansastraße 2, 47799 Krefeld

Straße	von NK / Abschnitt	nach NK / Abschnitt	Stationsbereich
A 59	5208016 / 34	5208017 / 34	0+024 - 3+064
	5208017 / 35	5208026 / 36	0+000 - 0+165

Nächster Ort : Sankt Augustin

Projekt-Nr. **A.07749.00**
[42-0106]

Unterlage **9.2D2** Blatt Nr. **5D2 / 5**

A 59
8-streifiger Ausbau
AD Sankt Augustin-West - AD Bonn-Nordost

ersetzt: Unt. 9.2D, Bl. 5D/5

Planfeststellung - 2. Deckblatt

Ersatzmaßnahmenplan

ges. Bau-km: 23+440,000 - 26+650,000

Maßstab: 1:2.500

Aufgestellt: 27.04.2022
Niederlassung Rheinland
Außenstelle Köln

gez. Kolks

Datenlizenz Deutschland - Namensnennung - Version 2.0,
(www.govdata.de/dl-de/by-2-0)
Land NRW (2018)