




Detail "A"
Mittelstreifenüberfahrt
Maßstab 1:25

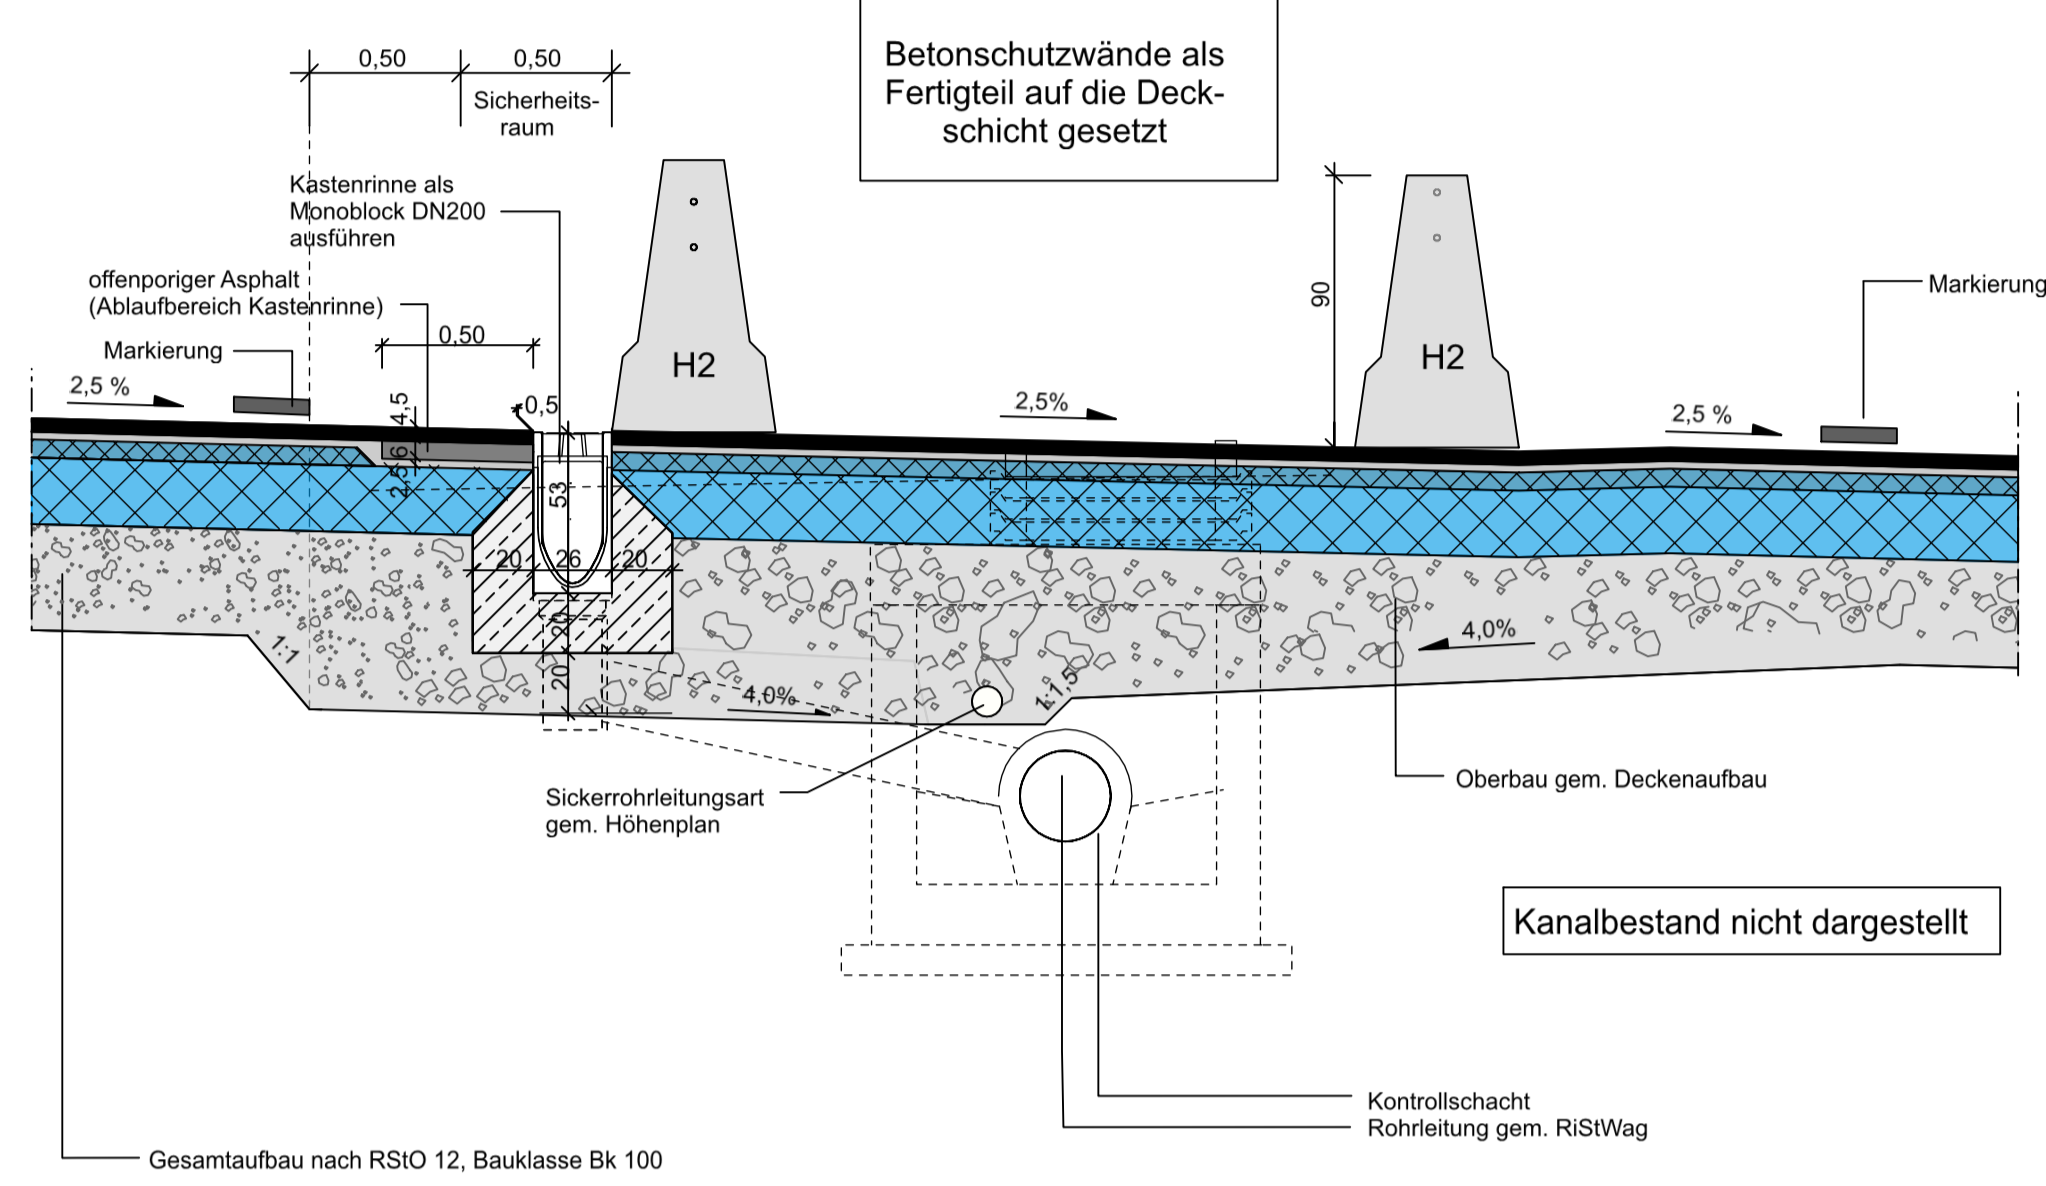

Detail "B"
Maßstab 1:10

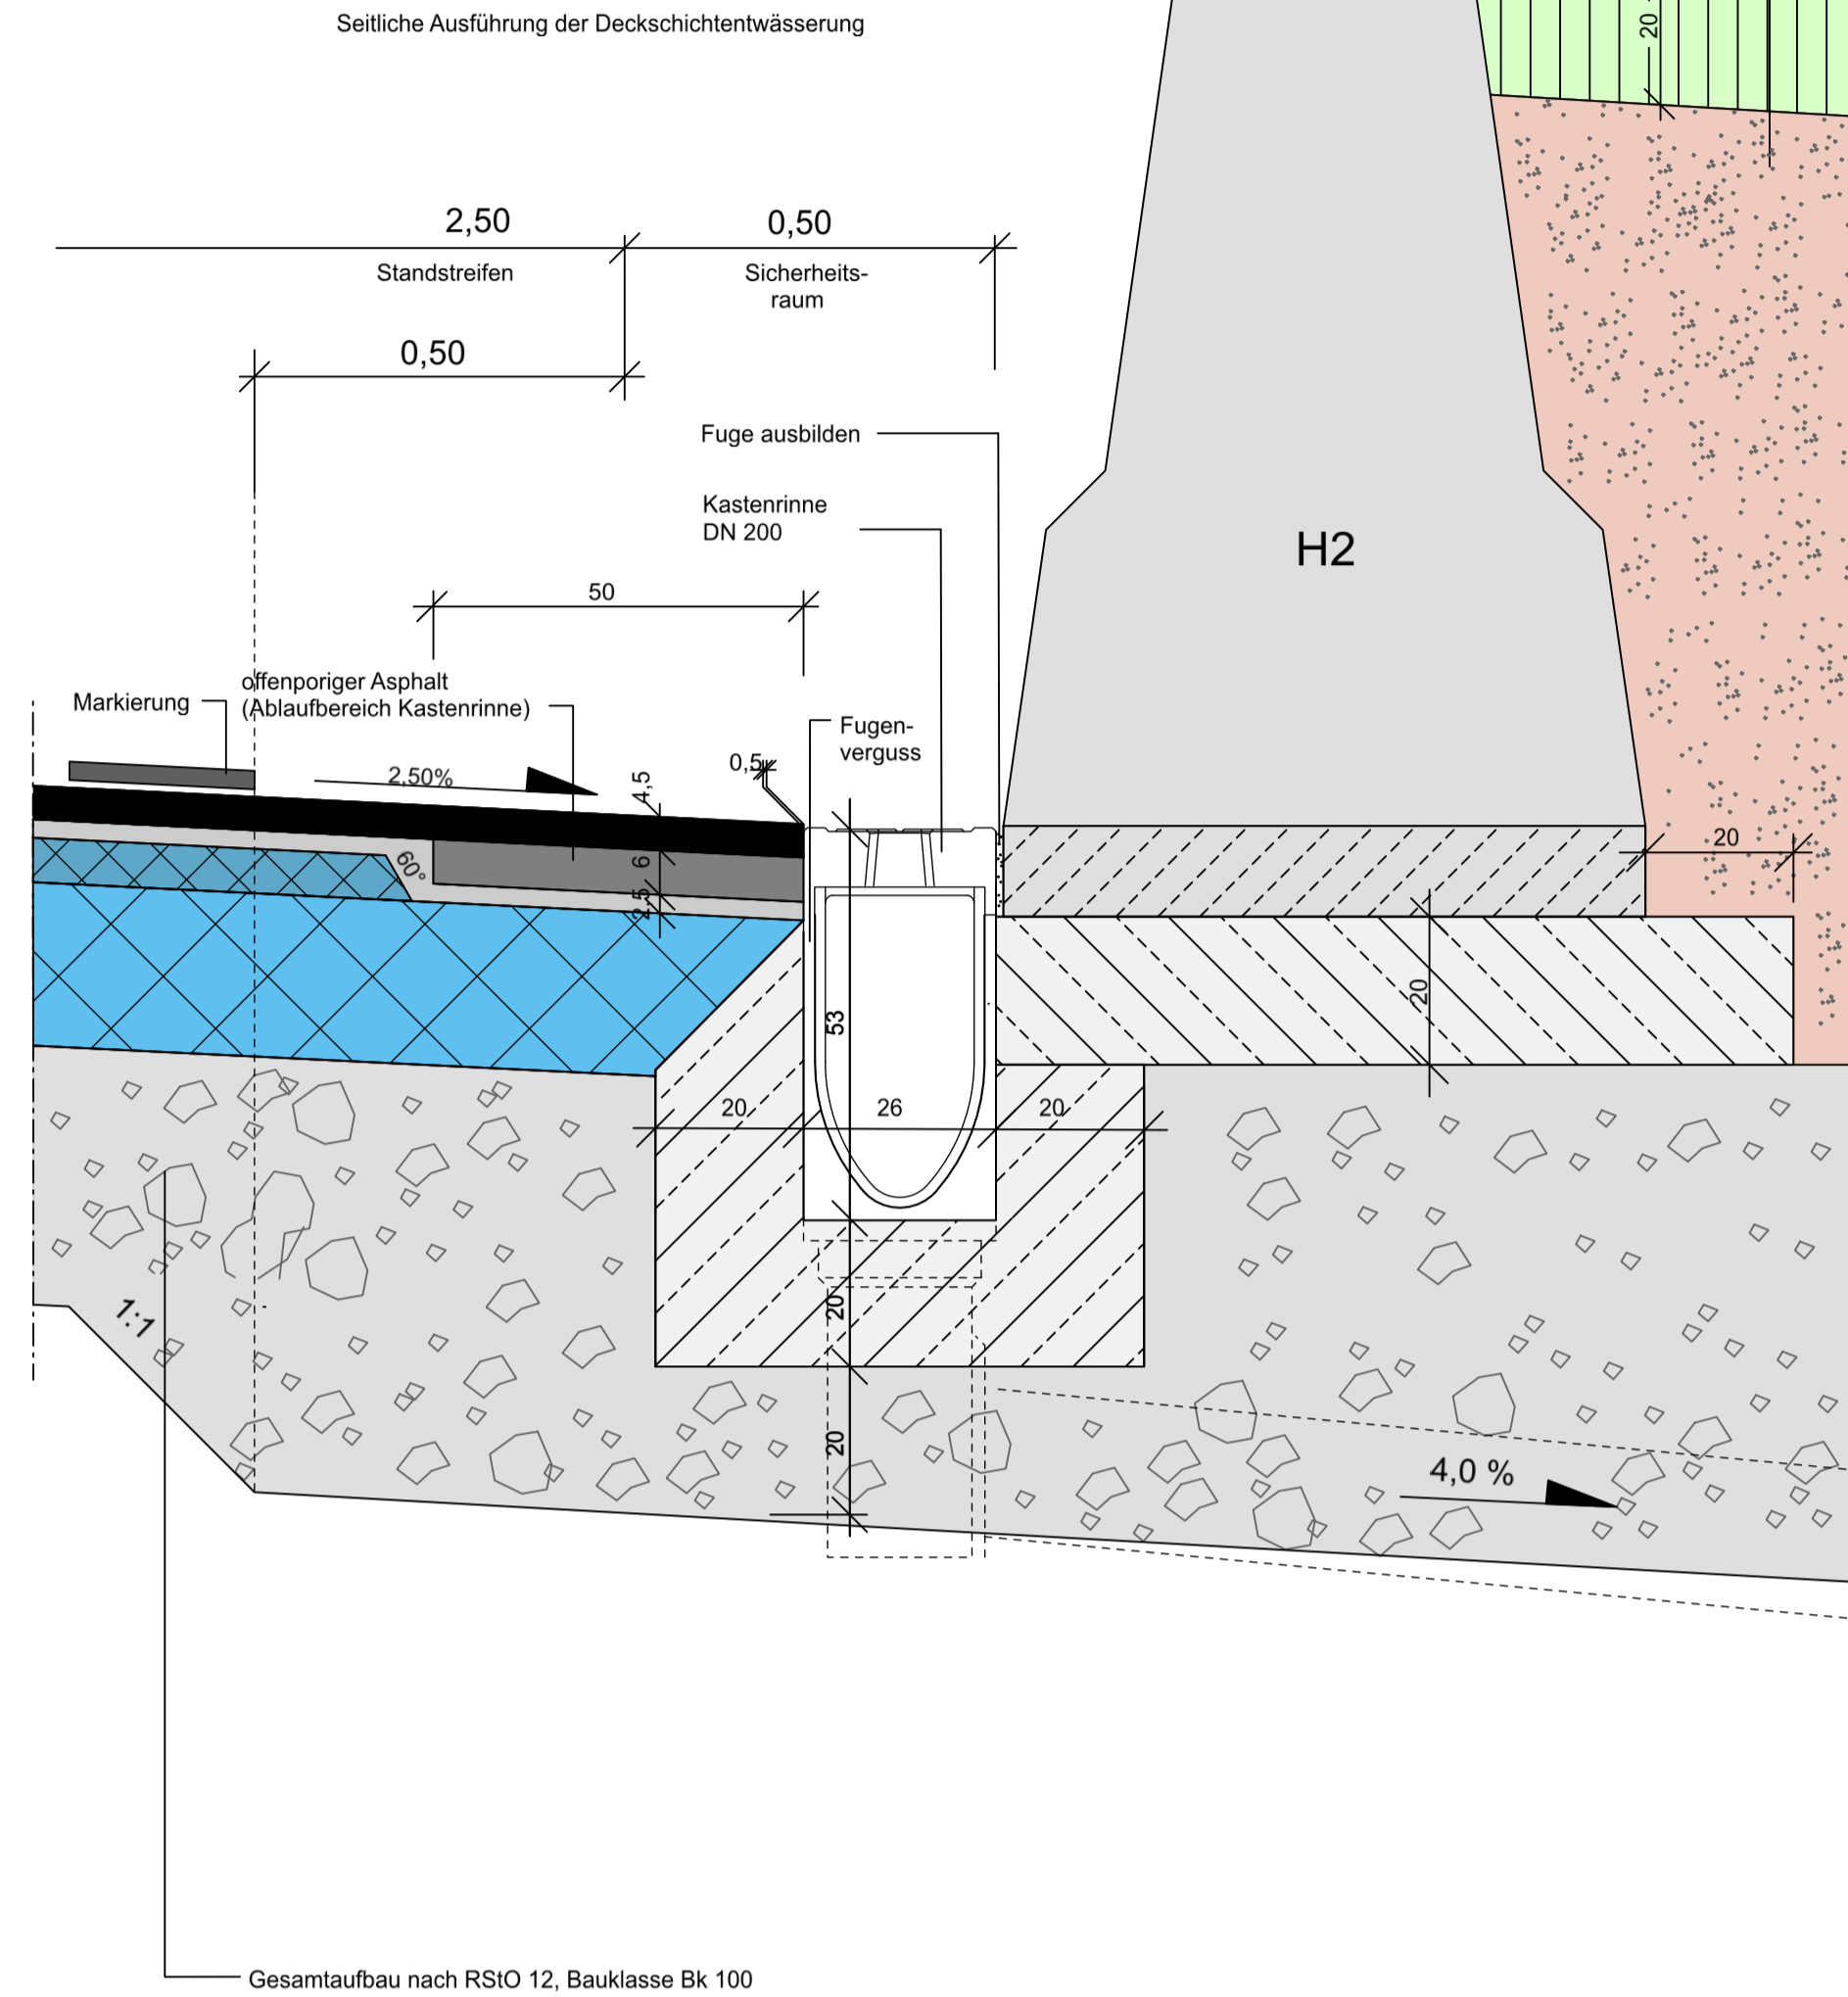


Detail "C"
Maßstab 1:25

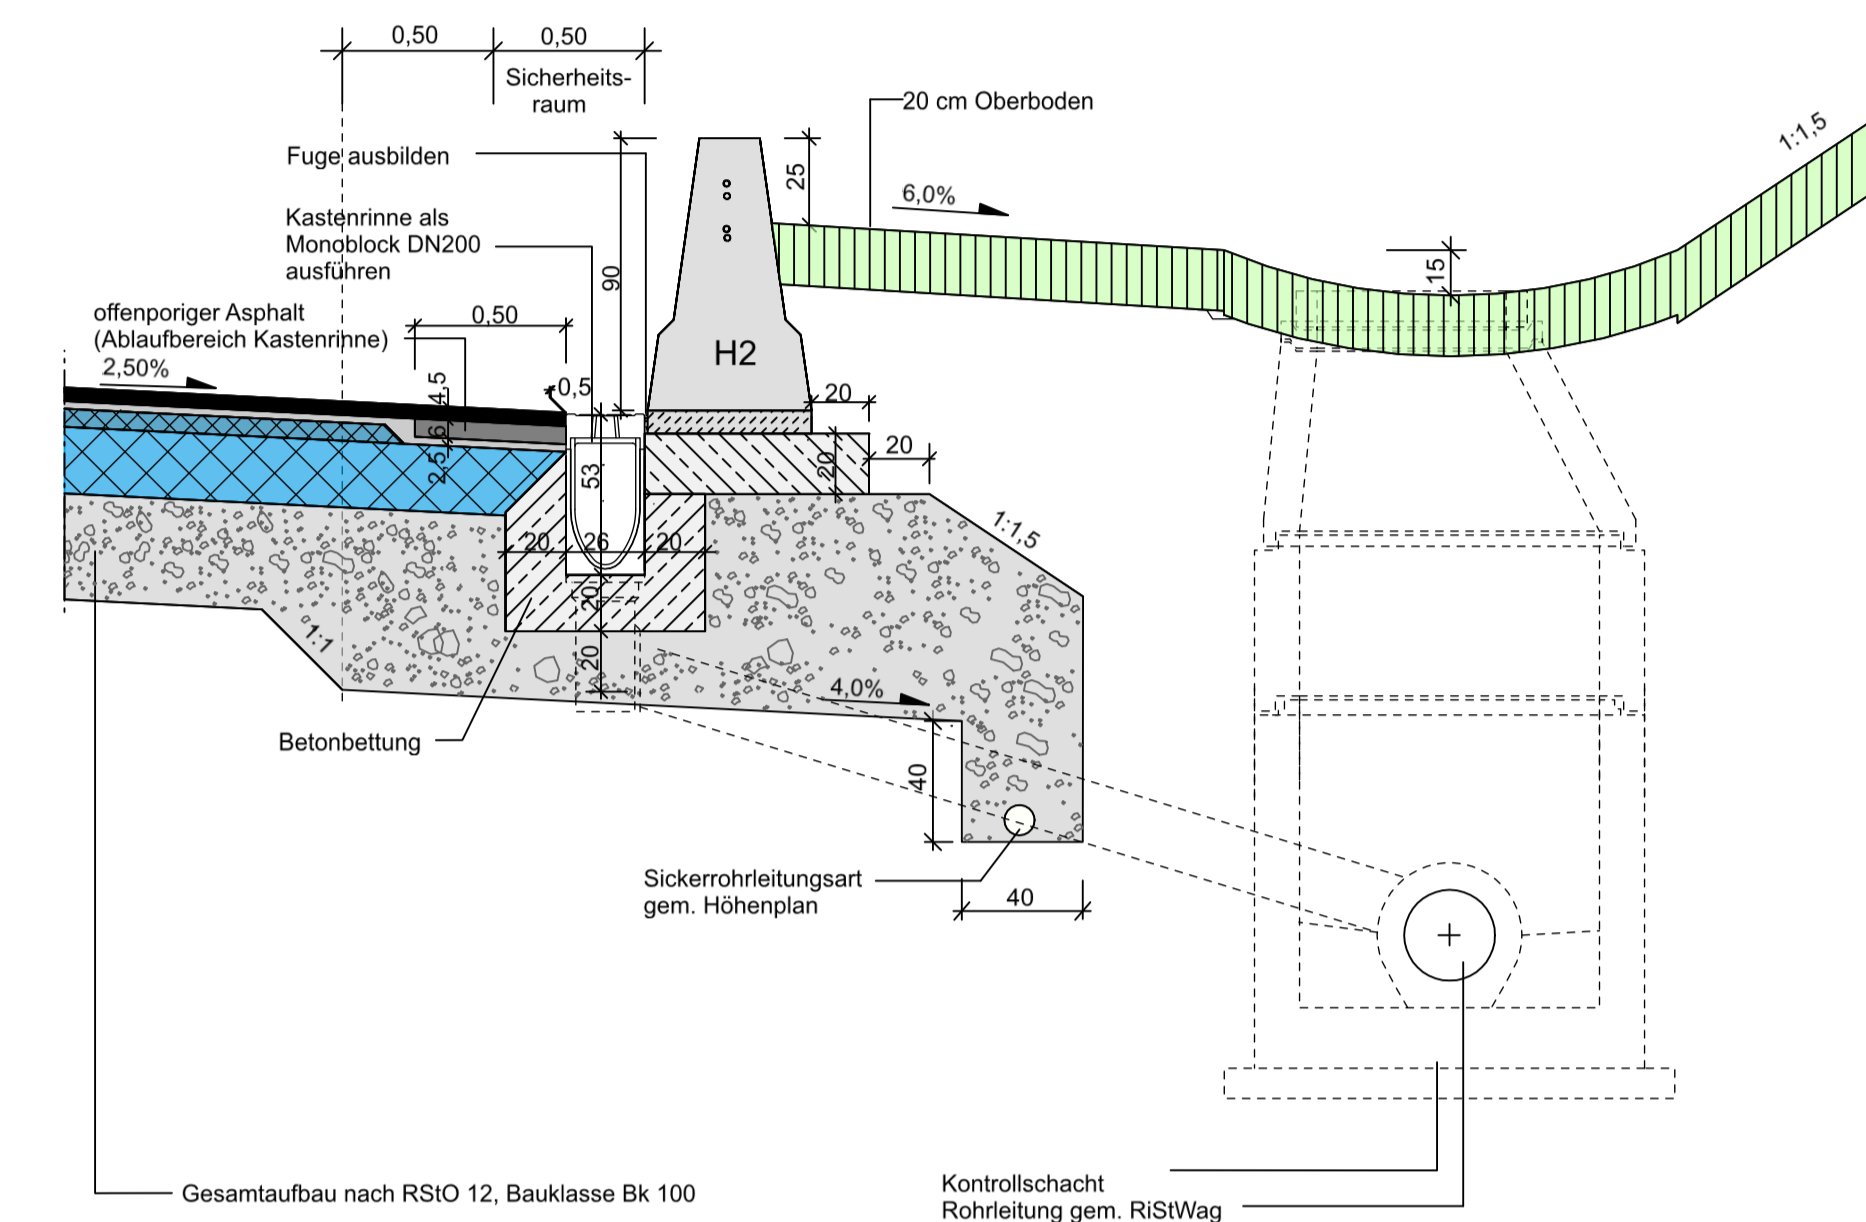

Querschnitt
Maßstab 1:100

25+400.000

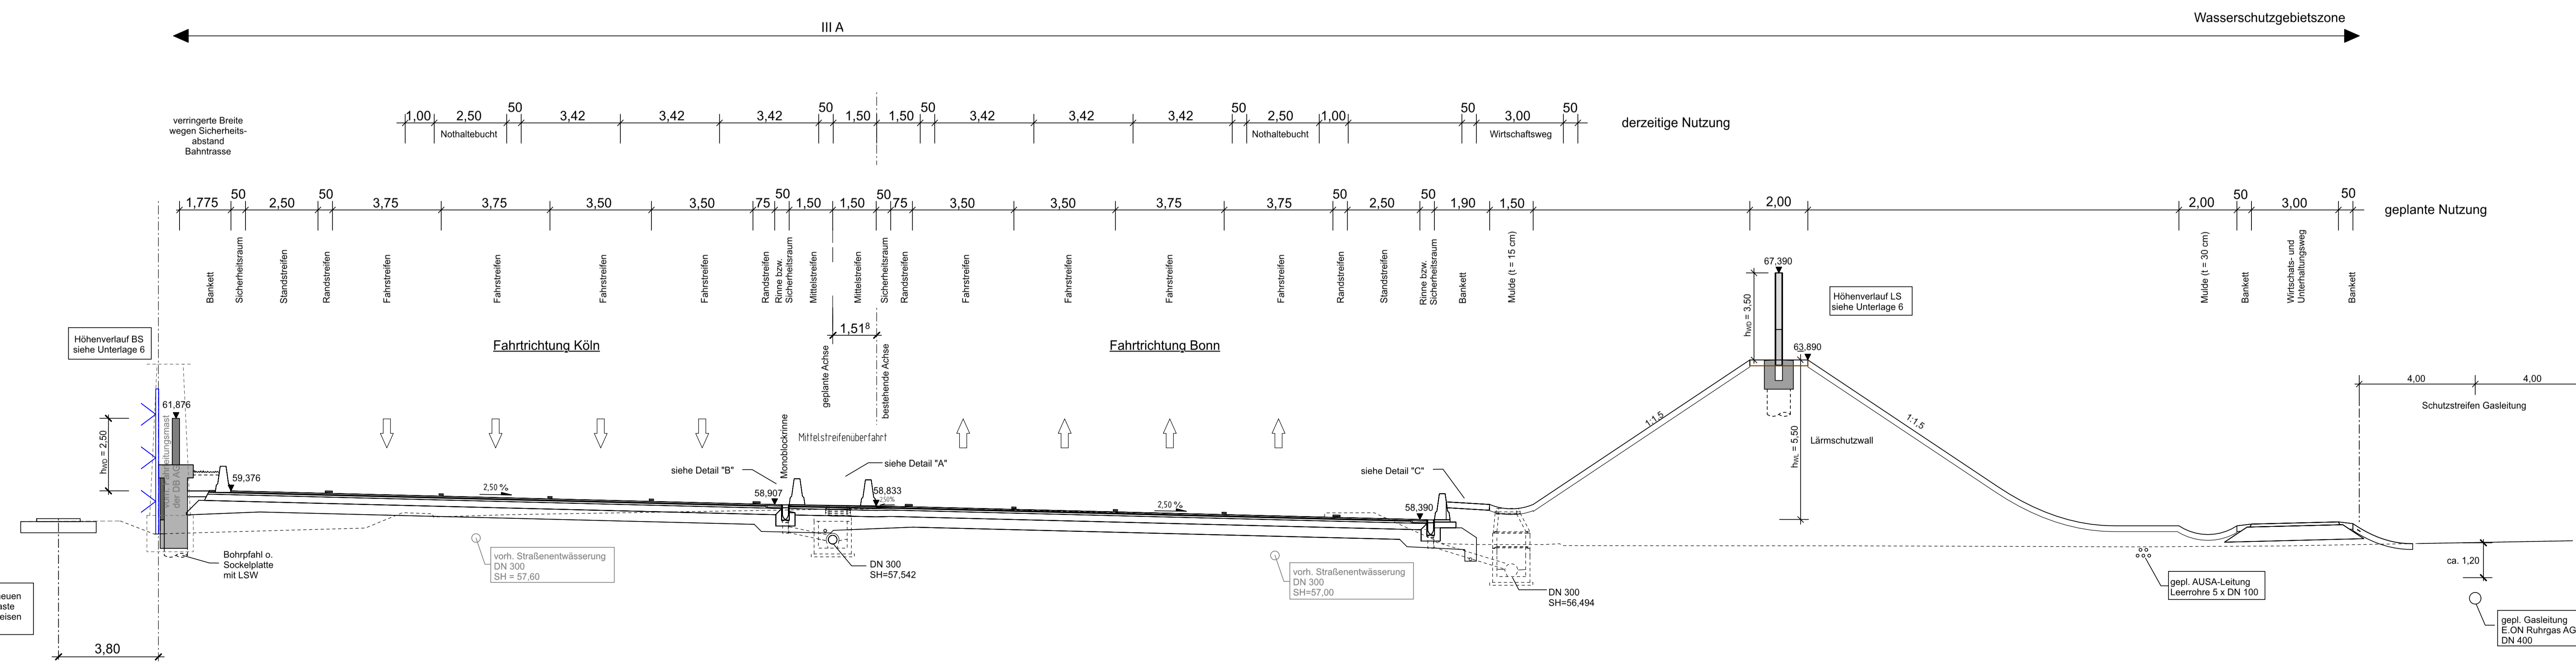

Nachrichtlich die technische Ausgestaltung der Randbereiche wird während der Ausführungsplanung festgelegt.

Satzungsgrüppchen	
in der Zeit von	_____ bis _____
in der Gemeinde	_____
Ziel und Ort der Auslegung sind rechtzeitig vor Beginn der Auslegung schriftlich bekannt gemacht worden.	
Gemeldet:	_____
(Dienstort)	_____

	<ul style="list-style-type: none"> VERKEHRSPLANUNG INGENIEURVERMESSUNG OBJEKTBETREUUNG BERATUNG 	Projekt-Nr.: 2525AB Datum: _____ bearbeitet: 26.04.2021 gezeichnet: 26.04.2021 geprüft: 26.04.2021
	Ingenieurbüro Scheuch GmbH Bahnhofstraße 10 · D-53559 Prüm Tel.: 06551 9811-0 · info@scheuch-ingenieure.de	
	Zeichner: WSH/T Ploter: _____	
	Standort: _____	

Die Autobahn Niederlassung Rheinland Hansastraße 2, 47799 Krefeld	
Straße: A 59 von NK / Abschnitt 5208016 / 34 nach NK / Abschnitt 5208017 / 34 Stationsbereich: 0+024 - 3+064 Planlänge: 0+000 - 0+165 Nächster Ort: Sankt Augustin	Plan-Nr.: 42-0106 Blatt: 14.2 Blatt: 5D2 / 7 ersetzt: Unt. 14.2, Bl. 5/7
Planfeststellung - 2. Deckblatt ges. Bau-km: 23+440,000 - 26+650,000	
Aufgestellt: 27.04.2022 Niederlassung Rheinland Außenstelle Köln gez. Kolke	