


G:\CARD-Projekte\9186289\_VP\_lokal\_H\Office\VL7\_10T\_A1176\_LP06\_86289.PLT  
 geplottet: 03.12.2021, 15:30 Uhr

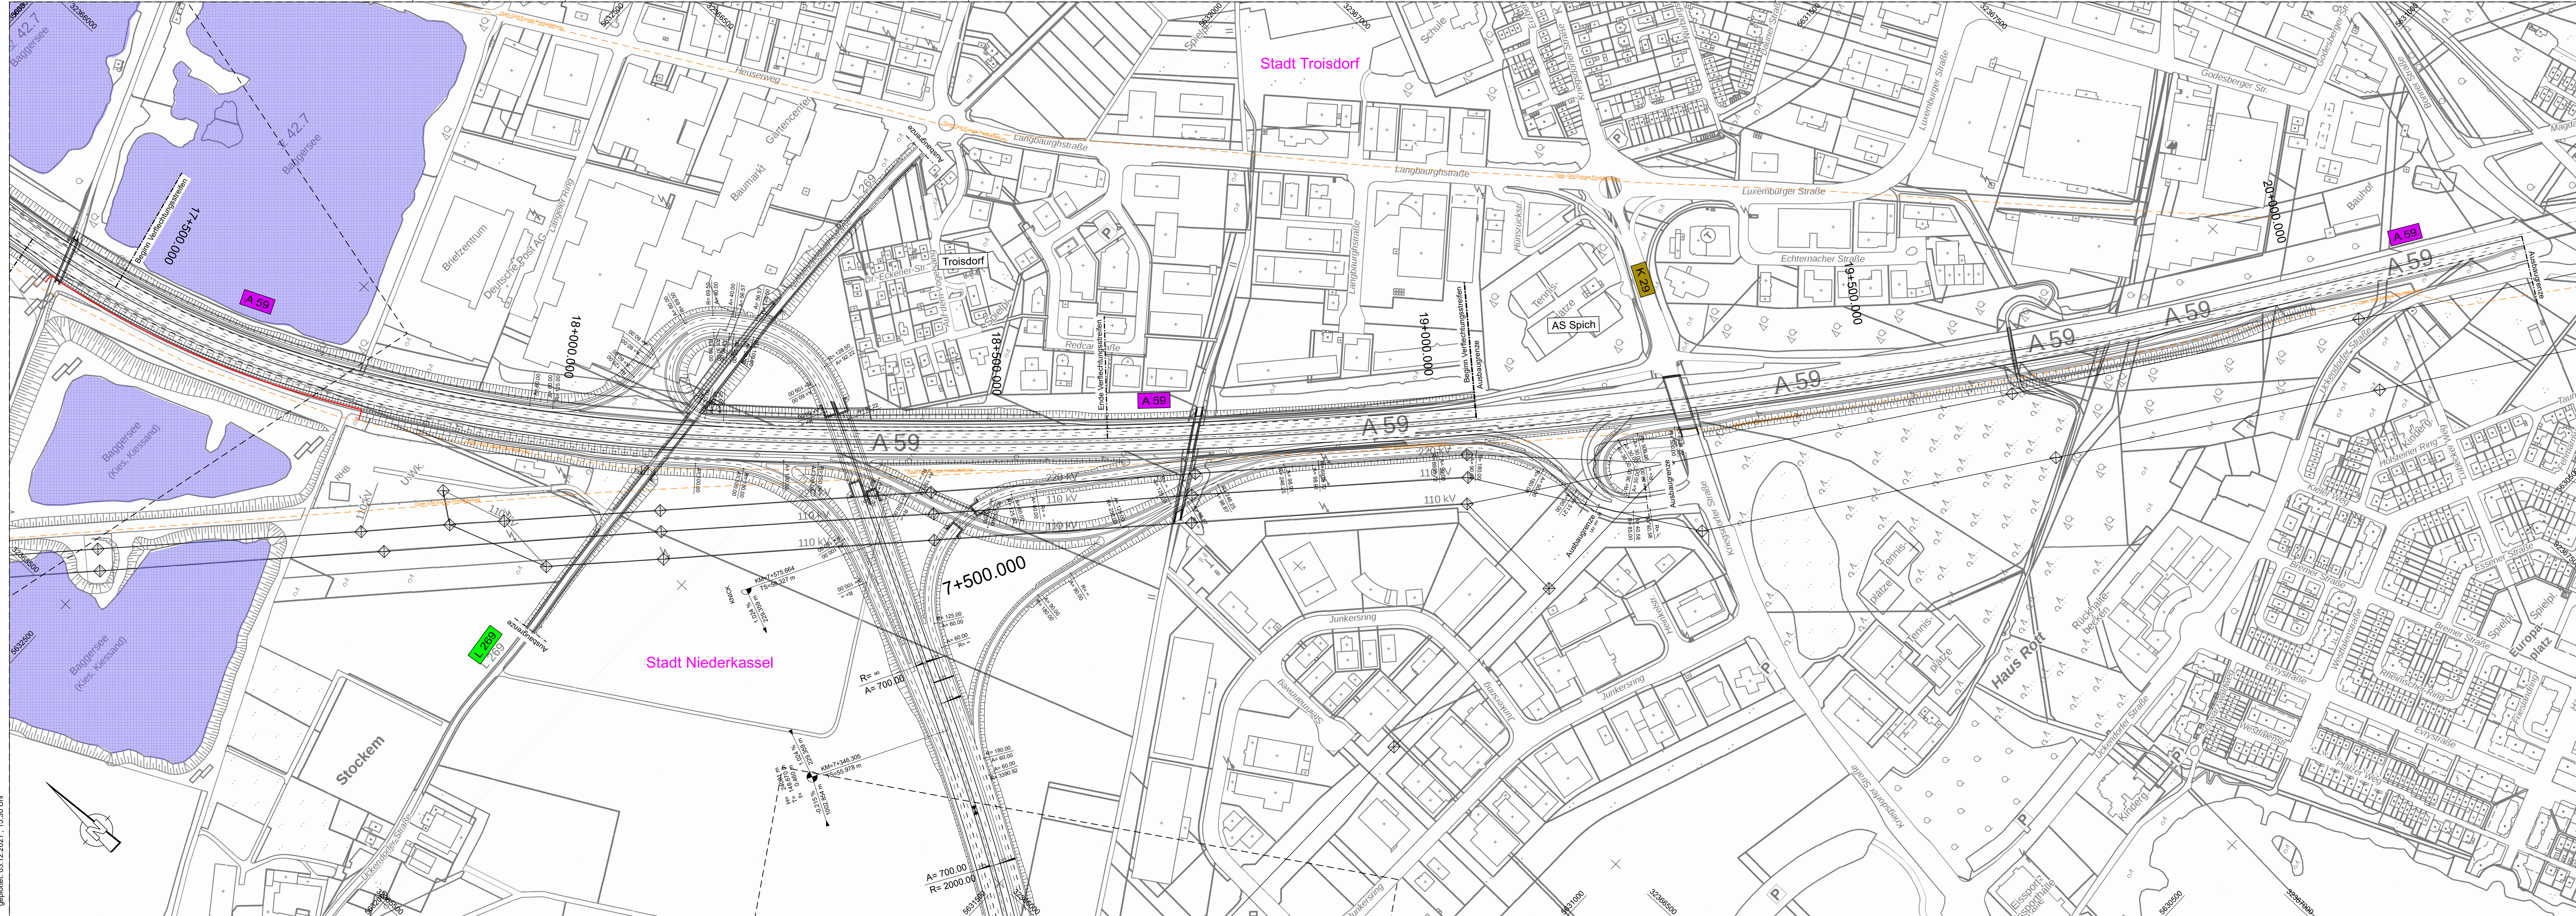

**Versorgungsleitungen Bestand**

--- AUSA-Kabel	--- LWL-Kabel
--- Kanal	--- gebündelte
--- Wasserleitung	--- Leitungsstrassen
--- Stromleitung	--- Freileitungen
--- Fernmeldeleitung	--- Sauerstoff
--- Gasleitung	--- Schutzstreifen
--- Ölleitung	
--- Kraftstoffleitung	

1	2	3	4	5	6	7	8
Entwurf:		bearbeitet		12/2021		Hoffmann	
KOCKS CONSULT GMBH		KOCKS		INGENIEURE			
Niederlassung Bonn: Wesselstraße 1, 53113 Bonn		gezeichnet					
Tel.: 0228/72629-0 Fax: 0228/72629-20 e-Mail: infobonn@kocks-ing.de		geprüft					
		gesehen					
		Datum				Zeichen	
		VL7_10T_A1176_LP06_86289.PLT					

<b>Die Autobahn</b>		Datum		Zeichen	
NL Rheinland, Außenstelle Köln		bearbeitet			
Deutz-Kalker-Straße 18-26, 50679 Köln		freigegeben			
		Projekt-Nr.		A.07720.20	

Nr.	Art der Änderung	Datum	Zeichen

Lagesystem	ETRS 89 / UTM 32	Stand	Kataster
Höhensystem	DHHN 2016	Bestandsvermessung	

## VORUNTERSUCHUNG

Die Autobahn GmbH des Bundes		Unterlage / Blatt-Nr.: 5.13 / 7	
Straße: A 553 Station:		Lageplan 7	
PROJIS-Nr.: 05170058 10		Anschluss O5	
A 553 AK Köln-Godorf bis AD Köln-Lind inkl. Rheinquerung		Leitungsbestand	
		Maßstab: 1 : 2.500	

Aufgestellt: (Datum)		Geprüft: (Datum)	
Niederlassung Rheinland		Niederlassung Rheinland	

Kenntnisnahme: (optional)		Genehmigt: (Datum)	
		Die Leitern / Der Leiter der Niederlassung Rheinland	