


G:\CARD-Projekte\106289\_VP\_lokal\_H\Office\VL8\_10T\_A1176\_LP06\_86289.PLT  
 geplottet: 03.12.2021, 15:30 Uhr

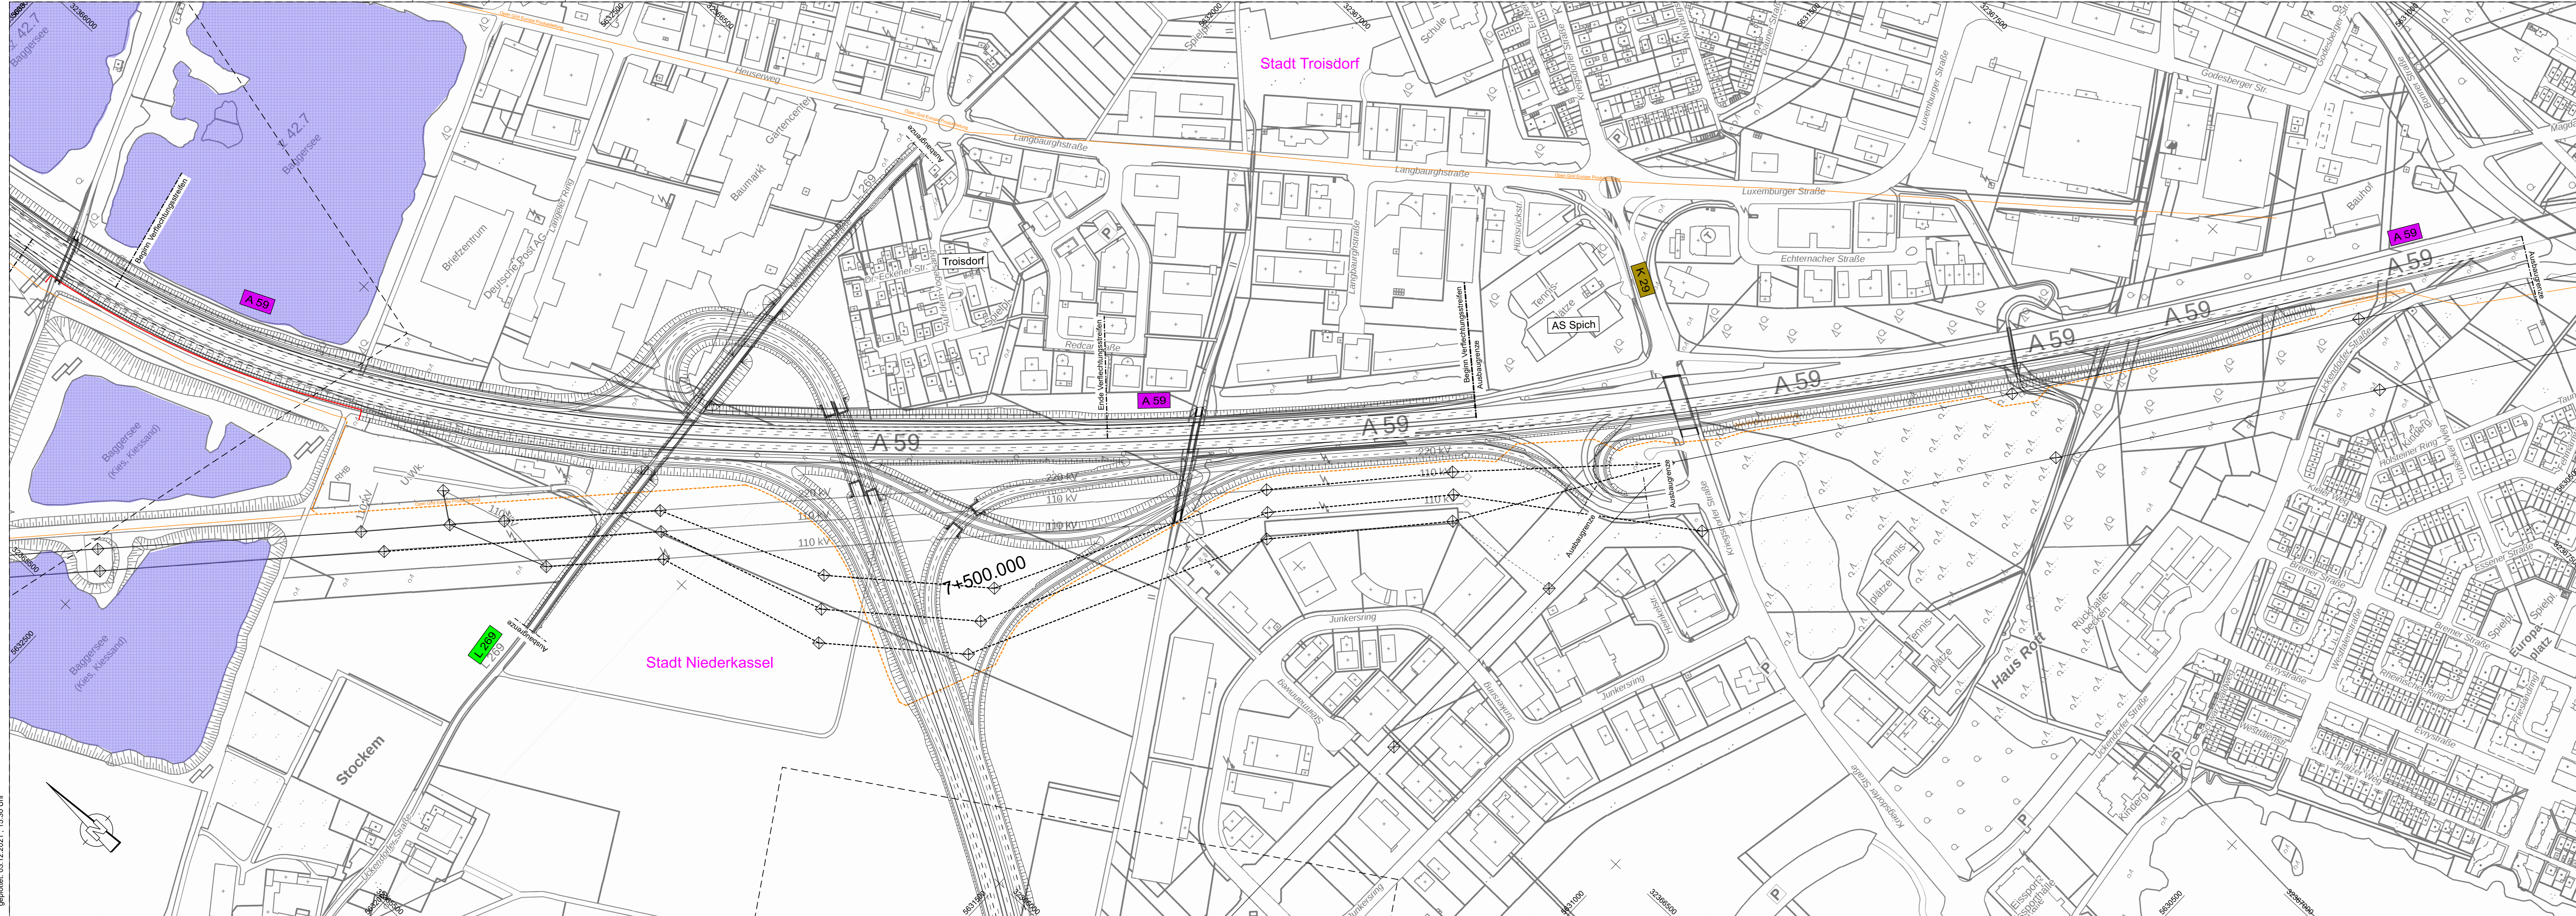

**Versorgungsleitungen Bestand**

- AUSA-Kabel
- Kanal
- Wasserleitung
- Stromleitung
- Fernmeldeleitung
- Gasleitung
- Ölleitung
- Kraftstoffleitung
- LWL-Kabel
- gebündelte Leitungsstrassen
- Freileitungen
- Sauerstoff
- Schutzstreifen

**Versorgungsleitungen Umlegungskonzept**

- AUSA-Kabel
- Kanal
- Wasserleitung
- Stromleitung
- Fernmeldeleitung
- Gasleitung
- Ölleitung
- Kraftstoffleitung
- LWL-Kabel
- gebündelte Leitungsstrassen
- Freileitungen
- Sauerstoff

1	2	3	4	5	6	7	8
Entwurf:		bearbeitet		12/2021		Hoffmann	
<b>KOCKS CONSULT GMBH</b>		gezeichnet					
KOCKS INGENIEURE		geprüft					
Niederlassung Bonn: Wesselstraße 1, 53113 Bonn		gesehen		Datum		Zeichen	
Tel.: 0228/72629-0 Fax: 0228/72629-20 e-Mail: infobonn@kocks-ing.de		VL8_10T_A1176_LP06_86289.PLT					

**Die Autobahn**

NL Rheinland, Außenstelle Köln  
 Deutz-Kalker-Straße 18-26, 50679 Köln

Datum: \_\_\_\_\_  
 Zeichen: \_\_\_\_\_

bearbeitet: \_\_\_\_\_  
 freigegeben: \_\_\_\_\_  
 Projekt-Nr.: A.07720.20

Nr.	Art der Änderung	Datum	Zeichen

Lagesystem	ETRS 89 / UTM 32	Stand	Kataster
Höhensystem	DHHN 2016	Bestandsvermessung	

## VORUNTERSUCHUNG

Die Autobahn GmbH des Bundes

Unterlage / Blatt-Nr.: 5.13 / 8

Straße: A 553 Station: \_\_\_\_\_

Lageplan 8  
 Anschluss O5  
 Leitungsverlegung - Konzept  
 Maßstab: 1 : 2.500

PROJIS-Nr.: 05170058 10

**A 553 AK Köln-Godorf bis AD Köln-Lind inkl. Rheinquerung**

**RHEINSPANGE 553**

Aufgestellt: (Datum)	Geprüft: (Datum)
Niederlassung Rheinland	Niederlassung Rheinland
Kenntnisnahme: (optional)	Genehmigt: (Datum)
	Die Leiterin / Der Leiter der Niederlassung Rheinland