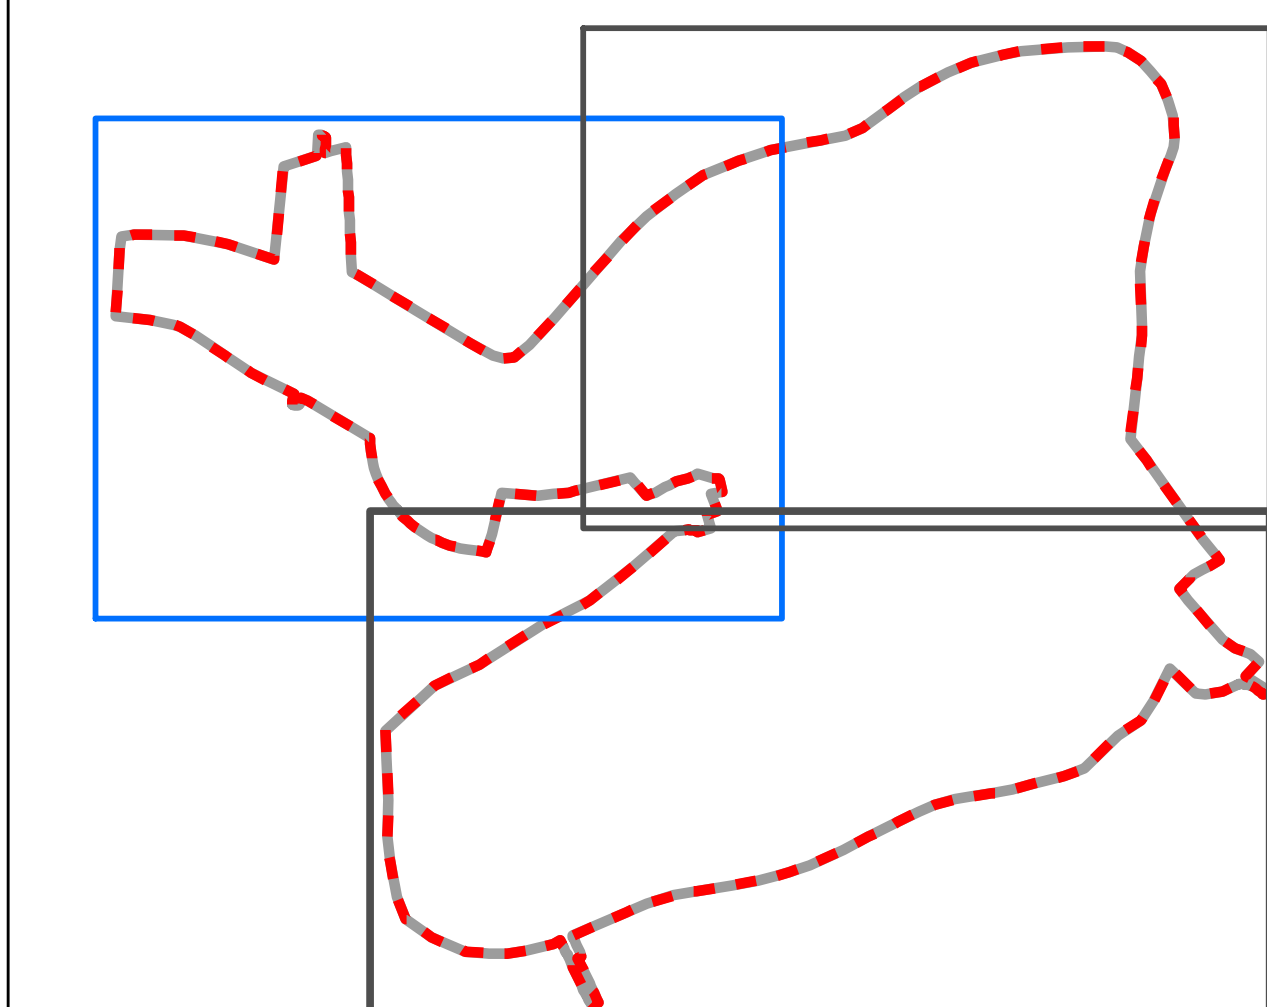
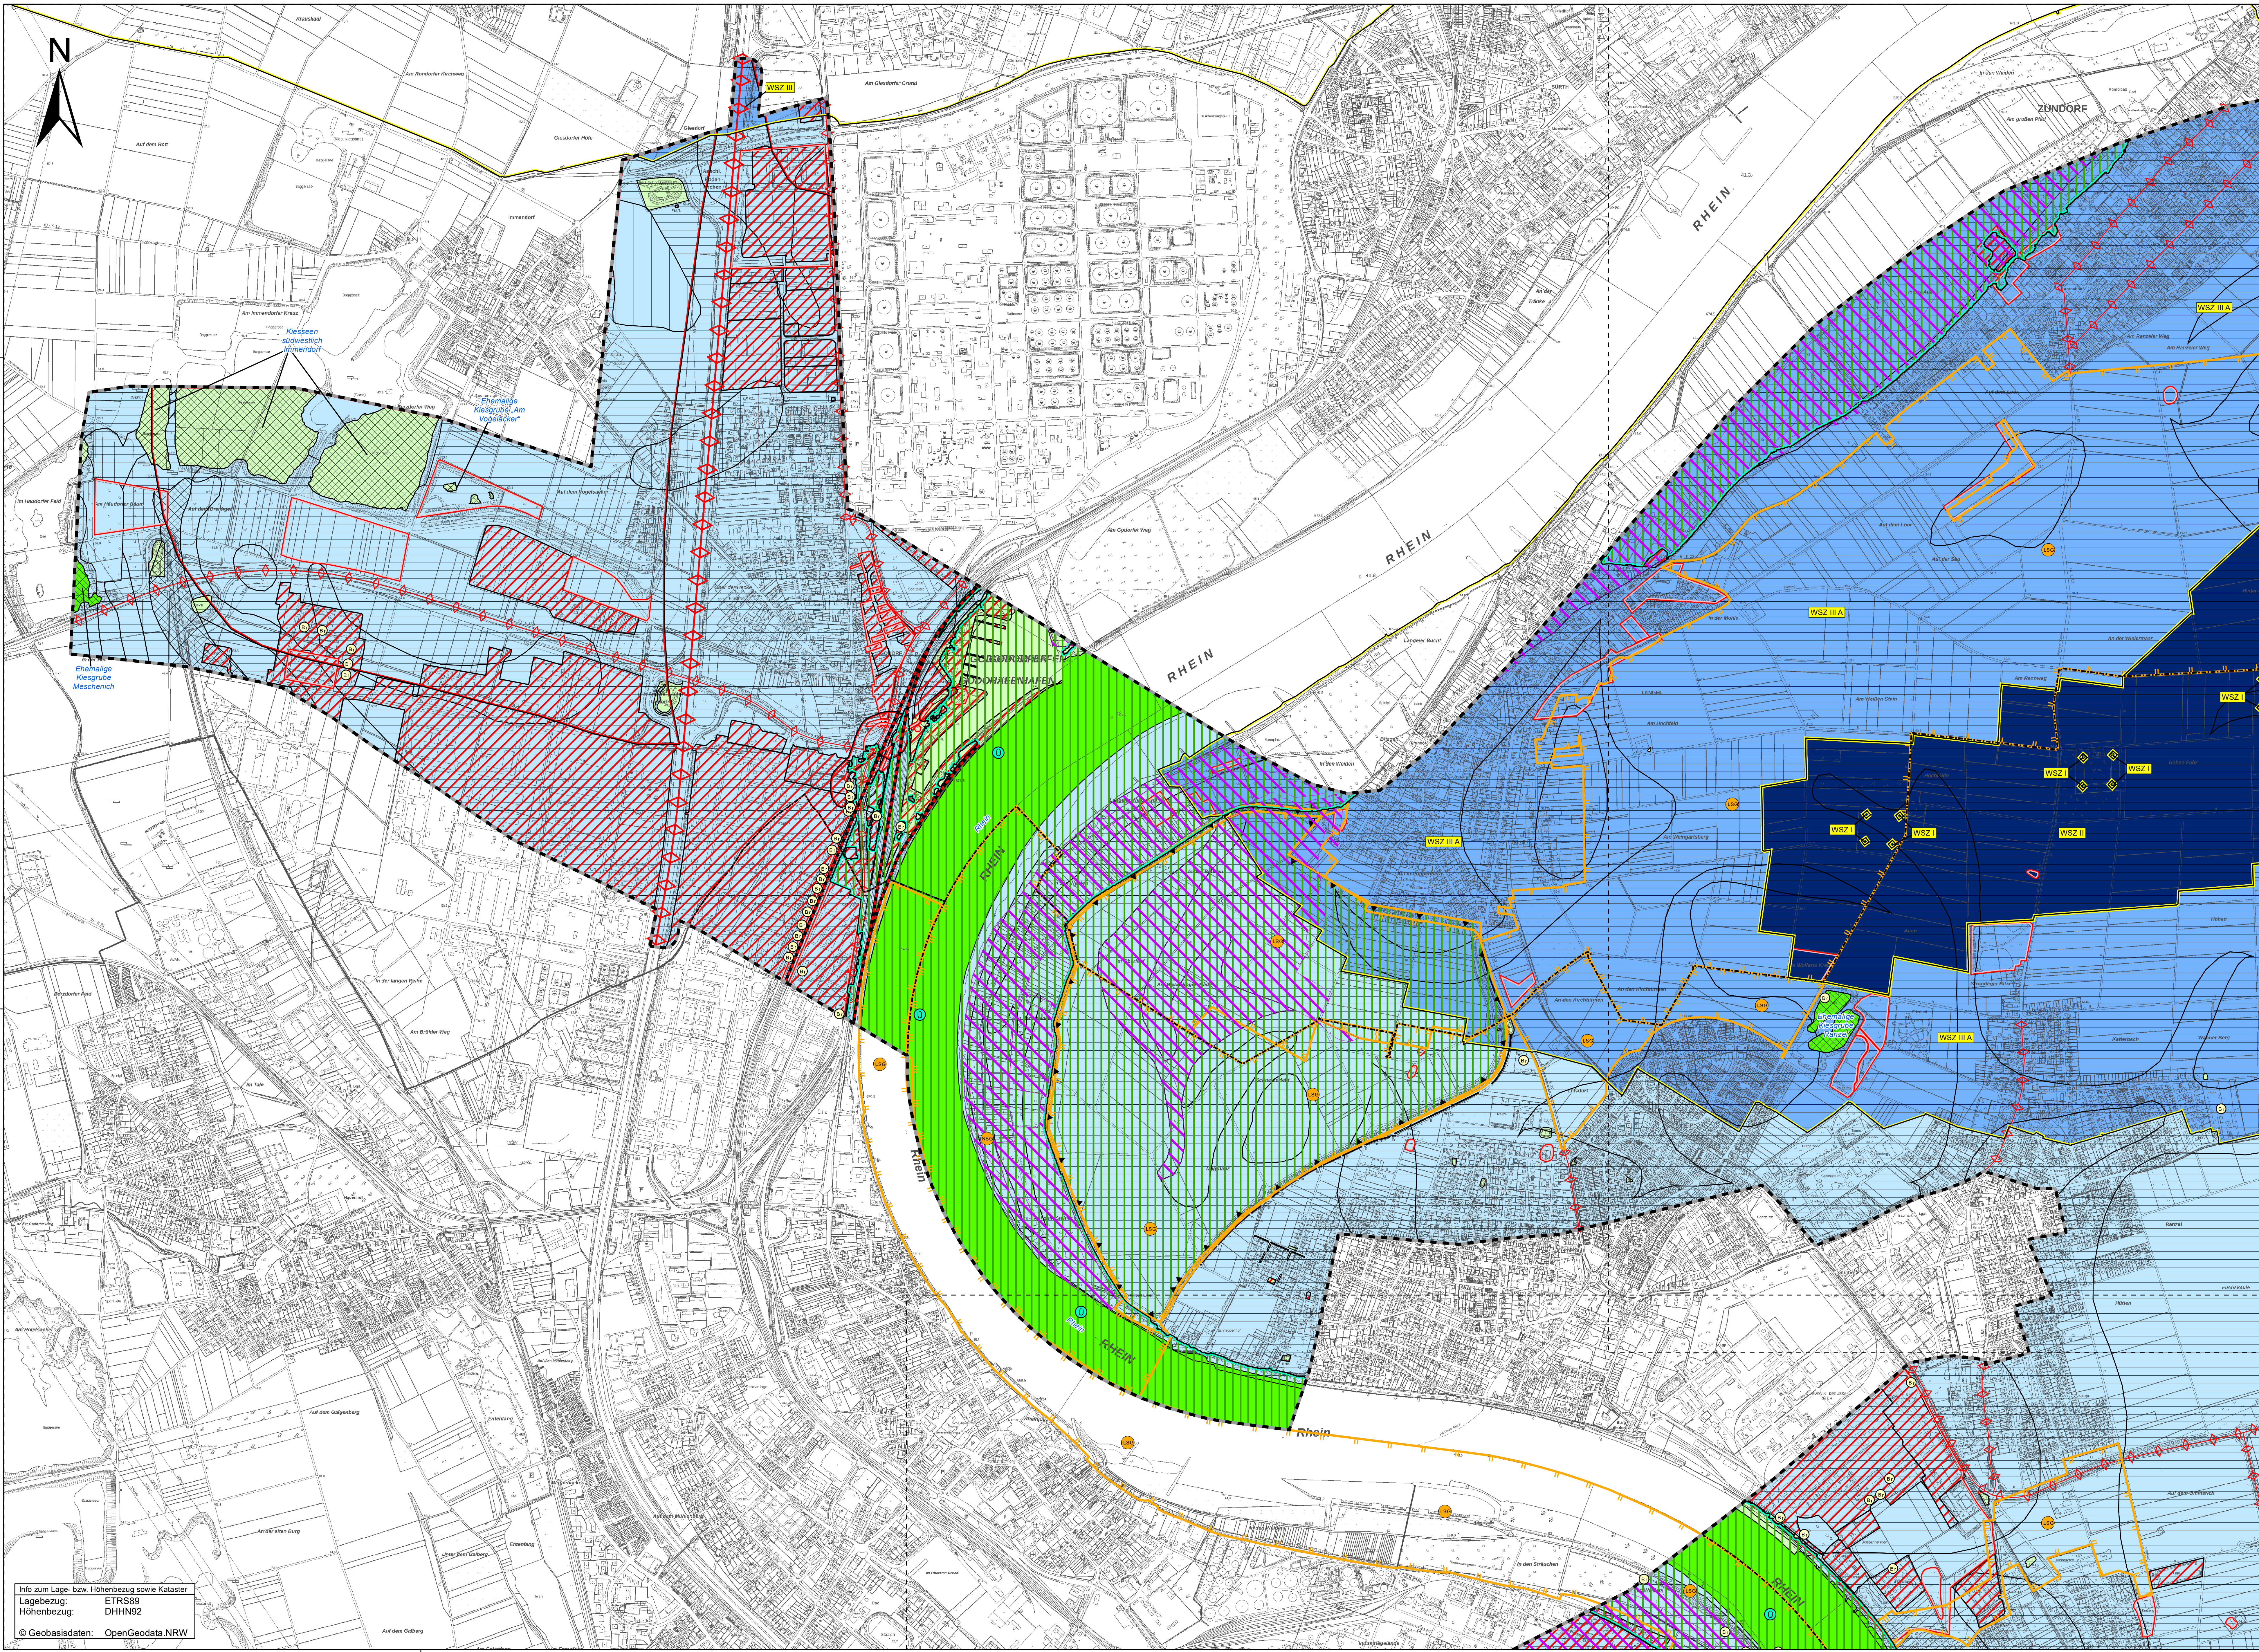


|          |   |   |            |         |           |
|----------|---|---|------------|---------|-----------|
| Entwurf: | <b>KOCKS</b><br>INGENIEURE<br>KOCKS CONSULT GbR<br>Werkstatt<br>51173 Bonn<br>Tel.: 0228 / 726 22-20<br>Fax: 0228 / 726 22-21<br>E-Mail: info@kocks-ingenieur.de<br>www.kocks-ingenieur.de | <b>COCHET CONSULT GbR</b><br>Planungsgesellschaft Umwelt,<br>Stadt und Verkehr<br>Unterstraße 51, 531 75 Bonn<br>Tel: 0228 / 94 33 12-0<br>Fax: 0228 / 94 33 13 35<br>info@cochet-consult.de<br>www.cochet-consult.de | bearbeitet | 10/2022 | Beckhoff  |
|          |   |   | gezeichnet | 10/2022 | Becker    |
|          |   |   | geprüft    | 10/2022 | Wallossek |
|          |   |   | gesehen    |         |           |
|          |   |   | Datum      |         | Zeichen   |

|  |                                                                                                |             |            |         |
|--|------------------------------------------------------------------------------------------------|-------------|------------|---------|
|  | <b>Die Autobahn</b><br>NL Rheinland, Außenstelle Köln<br>Deutz-Kalker-Straße 18-26, 50679 Köln | bearbeitet  | Datum      | Zeichen |
|  |                                                                                                | freigegeben |            |         |
|  |                                                                                                | Projekt-Nr. | A.07720.20 |         |

|     |                  |       |         |
|-----|------------------|-------|---------|
| Nr. | Art der Änderung | Datum | Zeichen |
|     |                  |       |         |

|             |                  |                    |
|-------------|------------------|--------------------|
| Lagesystem  | ETRS 89 / UTM 32 | Stand Kataster     |
| Höhensystem | DHHN 2016        | Bestandsvermessung |

## VORUNTERSUCHUNG

|                                                             |  |                                    |
|-------------------------------------------------------------|--|------------------------------------|
| Die Autobahn GmbH des Bundes                                |  | Unterlage / Blatt-Nr.: 19.1.2 / 1  |
| Straße: A 553 Station:                                      |  | Umweltverträglichkeitsstudie (UVS) |
| PROJIS-Nr.: 05170058 10                                     |  | Karte 5: Schutzgut Wasser          |
| A 553 AK Köln-Godorf bis AD Köln-Lind<br>inkl. Rheinquerung |  | Maßstab: 1 : 7.500                 |

|                         |                         |
|-------------------------|-------------------------|
| Aufgestellt: (Datum)    | Geprüft: (Datum)        |
| Niederlassung Rheinland | Niederlassung Rheinland |
|                         |                         |

|                         |                                                          |
|-------------------------|----------------------------------------------------------|
| Kennisnahme: (optional) | Genehmigt: (Datum)                                       |
|                         | Die Leiterin / Der Leiter der<br>Niederlassung Rheinland |
|                         |                                                          |

Info zum Lage- bzw. Höhenbezug sowie Kataster  
Lagebezug: ETRS89  
Höhenbezug: DHHN92  
© Geobasisdaten: OpenGeodata NRW