



Variante 7T

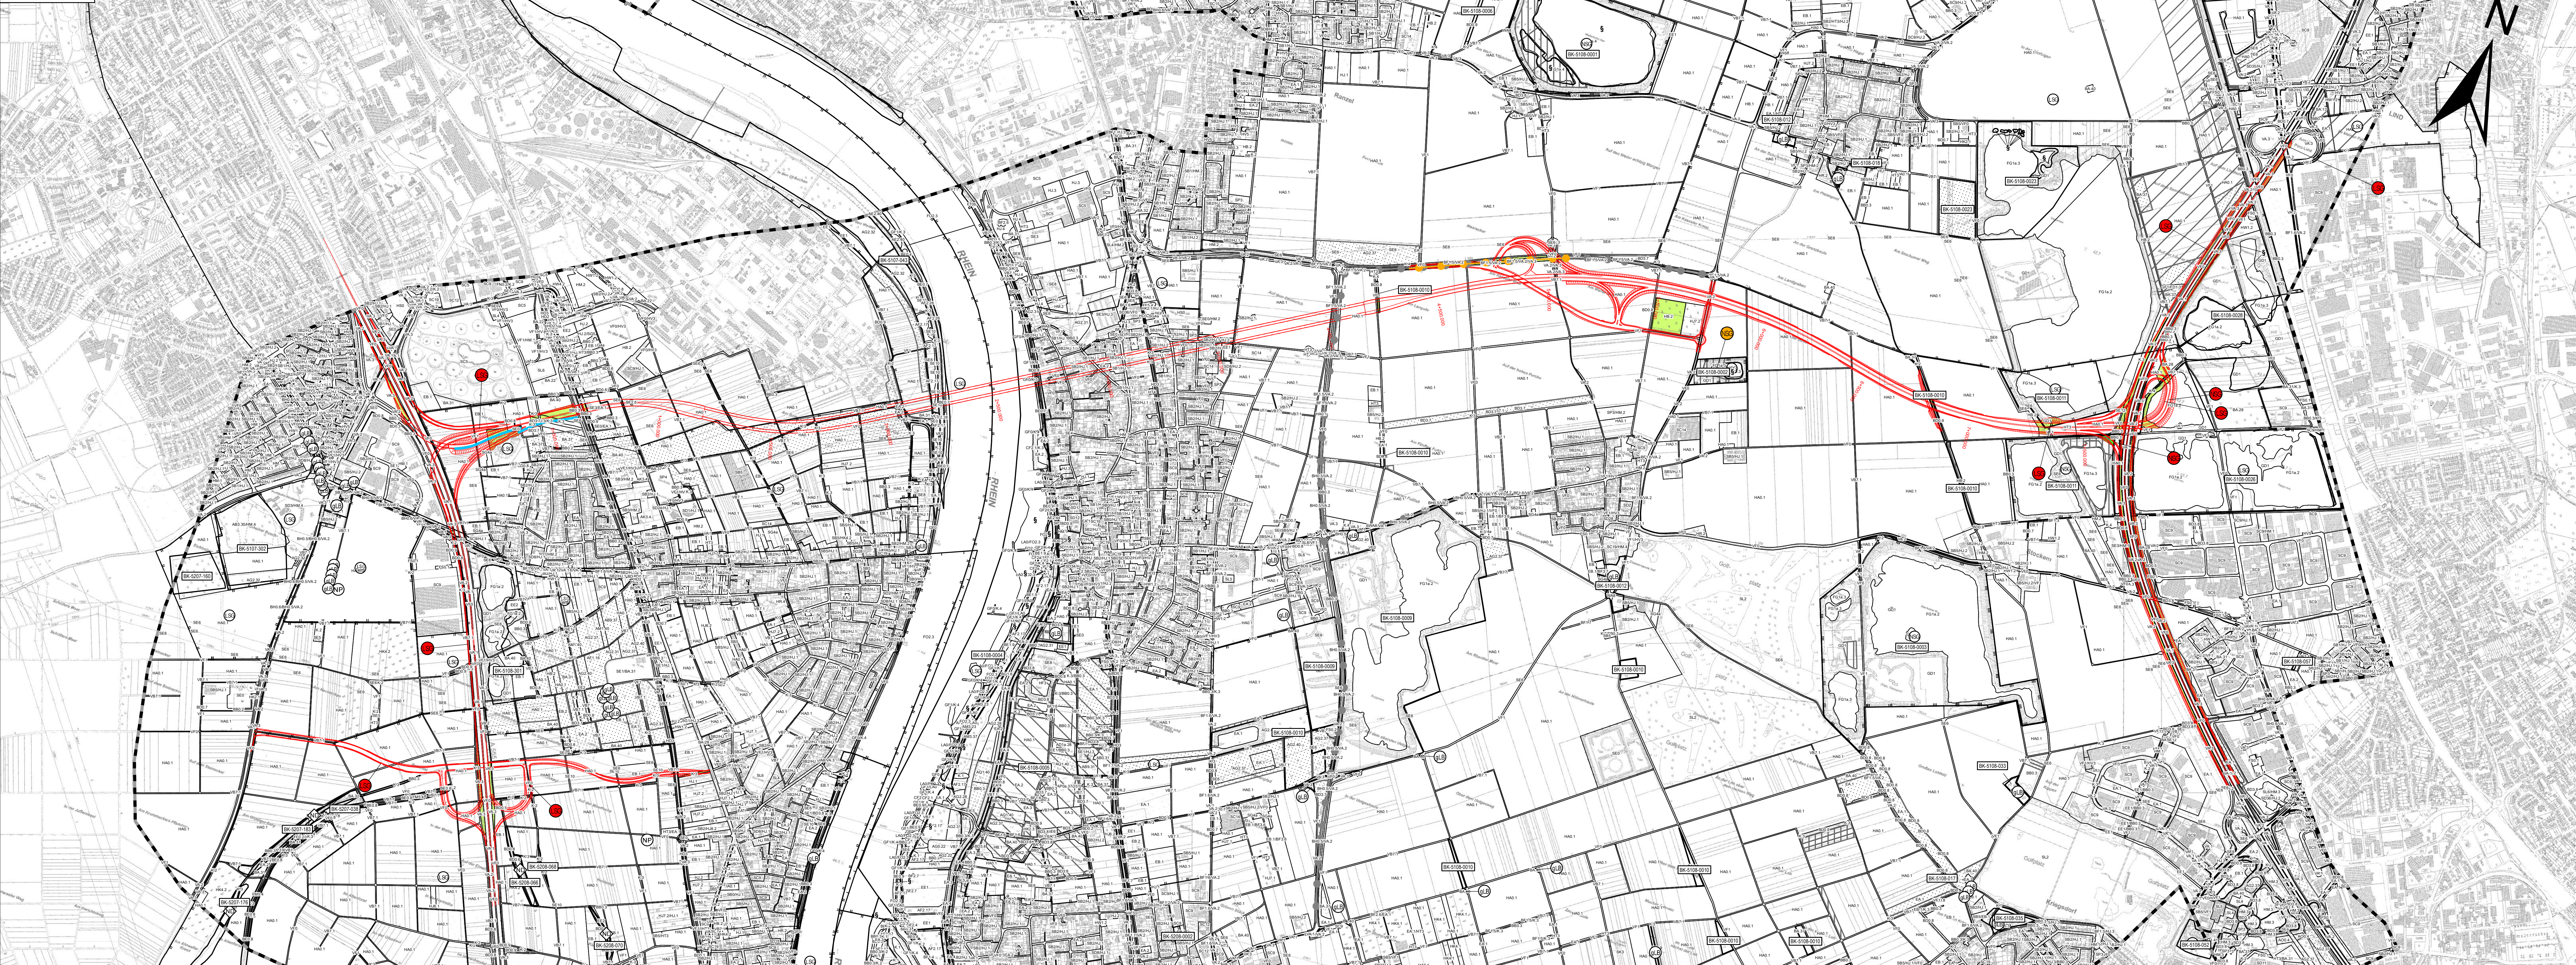

Variante 8B



Info zum Lage- bzw. Höhenbezug sowie Kataster
Lagebezug: ETRS89
Höhenbezug: DHHN92
© Geobasisdaten: OpenGeodata.NRW

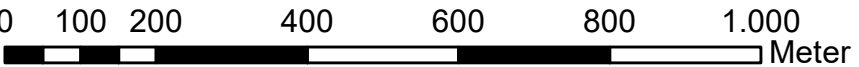

Entwurf: KOCKS INGENIEURE KOCKS CONSULT GmbH Planungsgesellschaft Umwelt, Stadt und Verkehr Hauptstraße 10, 50770 Köln Tel. 02291 709 240 Fax 02291 709 240 www.kocks-engineure.de	COCHET CONSULT GbR Planungsgesellschaft Umwelt, Stadt und Verkehr Hauptstraße 10, 50770 Köln Tel. 02291 709 240 Fax 02291 709 240 www.cochet-consult.de	bearbeitet	06/2022	Beckhoff
		gezeichnet	06/2022	Czenkusch
		geprüft	06/2022	Wolfske
		gezeichnet	Datum	Zeichen

 Die Autobahn NL Rheinland, Außenstelle Köln Deutz-Kalker-Straße 18-26, 50679 Köln	bearbeitet	Datum	Zeichen
	freigegeben	Datum	Zeichen
	Projekt-Nr.	A.07720.20	

Nr.	Art der Änderung	Datum	Zeichen
Lagesystem	ETRS 89 / UTM 32	Stand Kataster	
Höhensystem	DHHN 2016	Bestandsvermessung	

VORUNTERSUCHUNG

Die Autobahn GmbH des Bundes		Unterlage / Blatt-Nr.: 19.1.2 / 4 Umkehrverkehrsstraßen (UVS) Karte 10a: Ausweisungsgesetz Verkehrswegegesetz (Schulstr.) Plan und die bauliche Verfestigung "Ausweisung" (Plan und Bogen) Maßstab: 1 : 10.000	
Straße: A 553 Station: PROJIS-Nr.: 05170058.10		A 553 AK Köln-Godorf bis AD Köln-Lind inkl. Rheinquerung	
Aufgestellt: (Datum) Niederlassung Rheinland		Geprüft: (Datum) Niederlassung Rheinland	
Kennzeichnung: (optional)		Genehmigt: (Datum) Die Leiterin / Der Leiter der Niederlassung Rheinland	

