
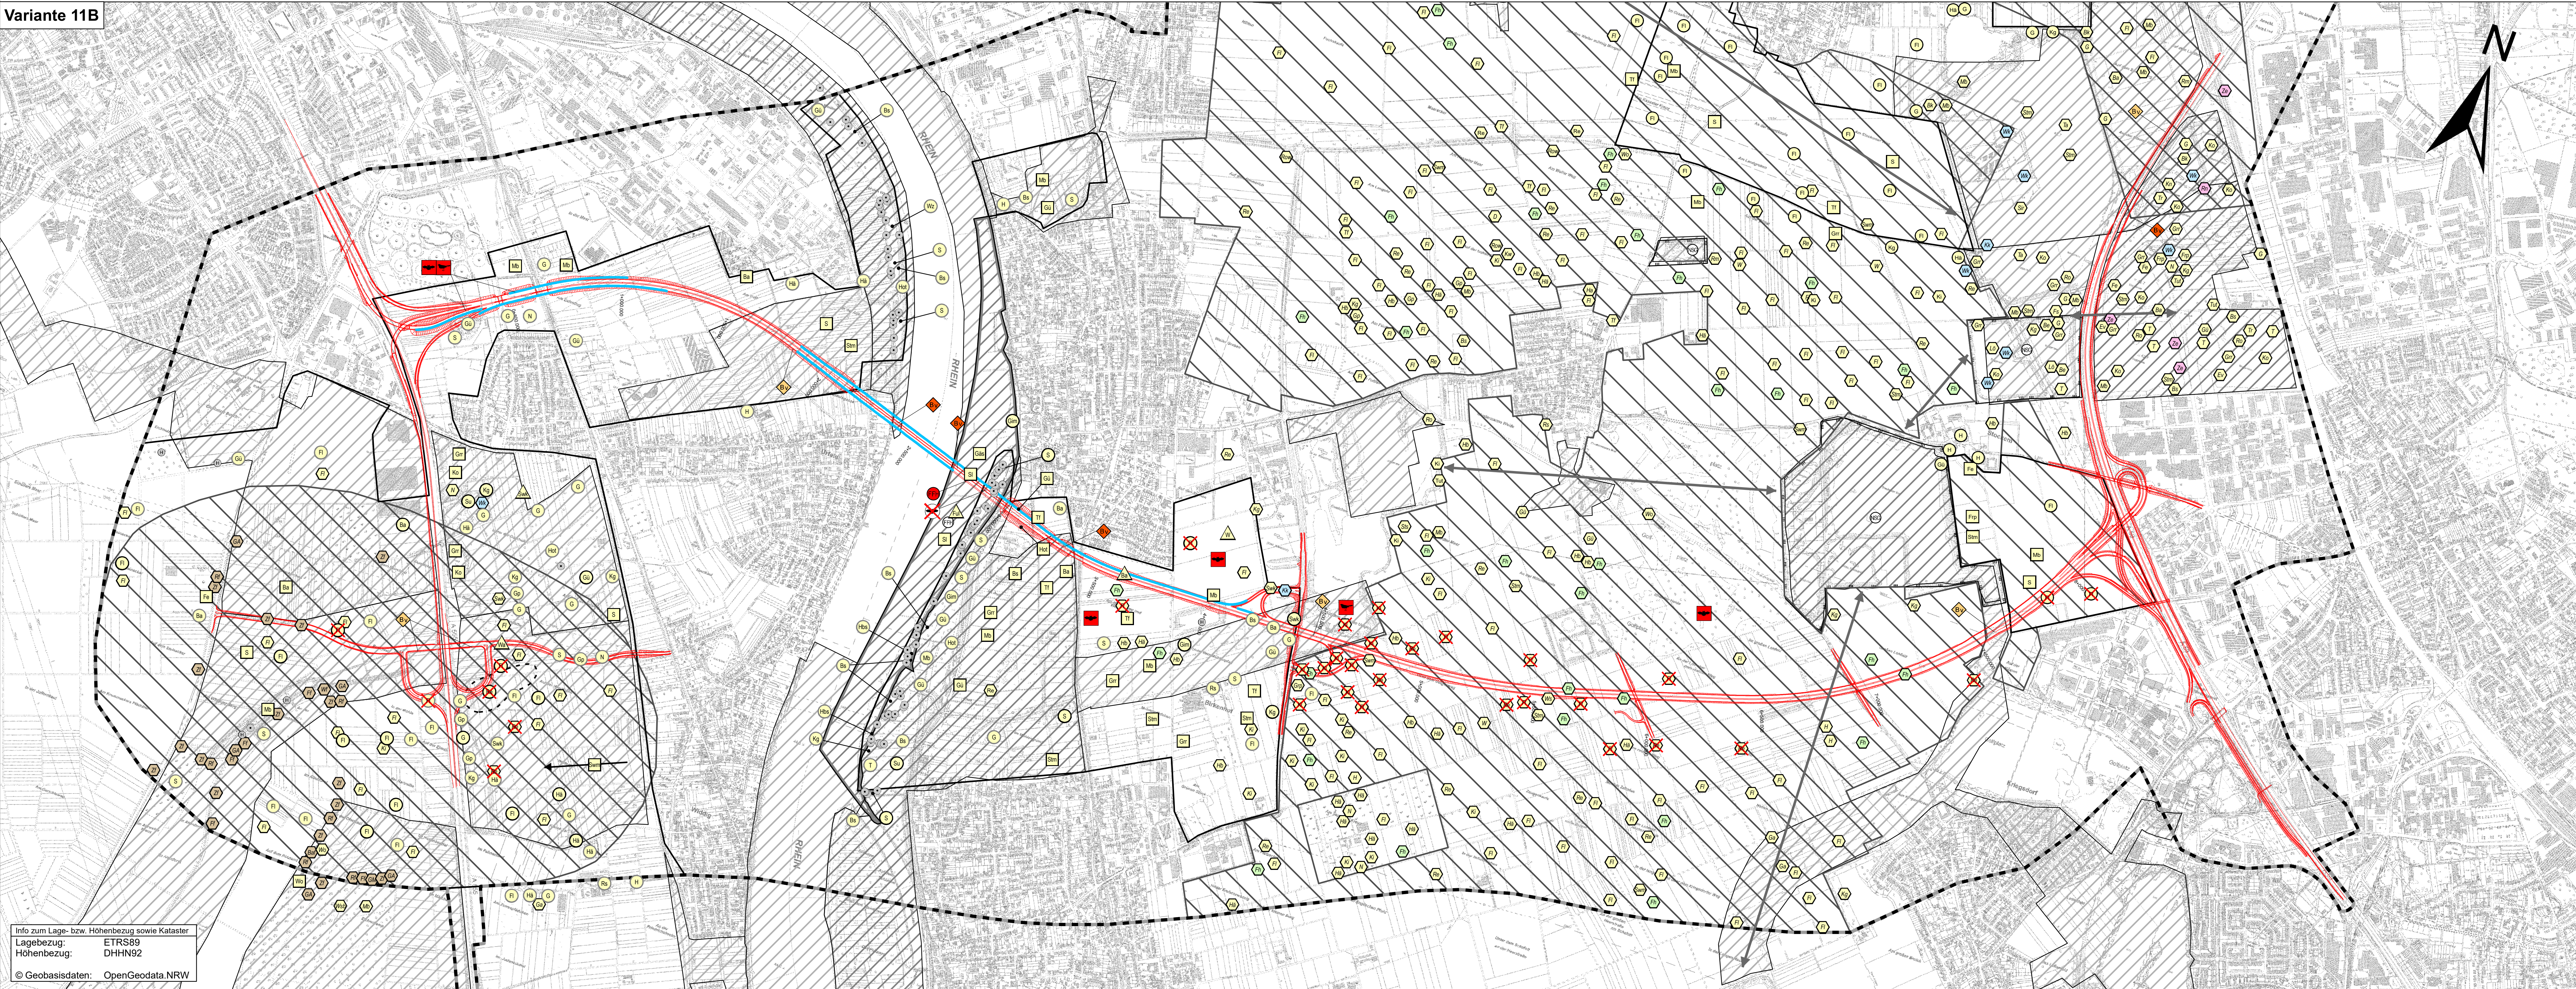


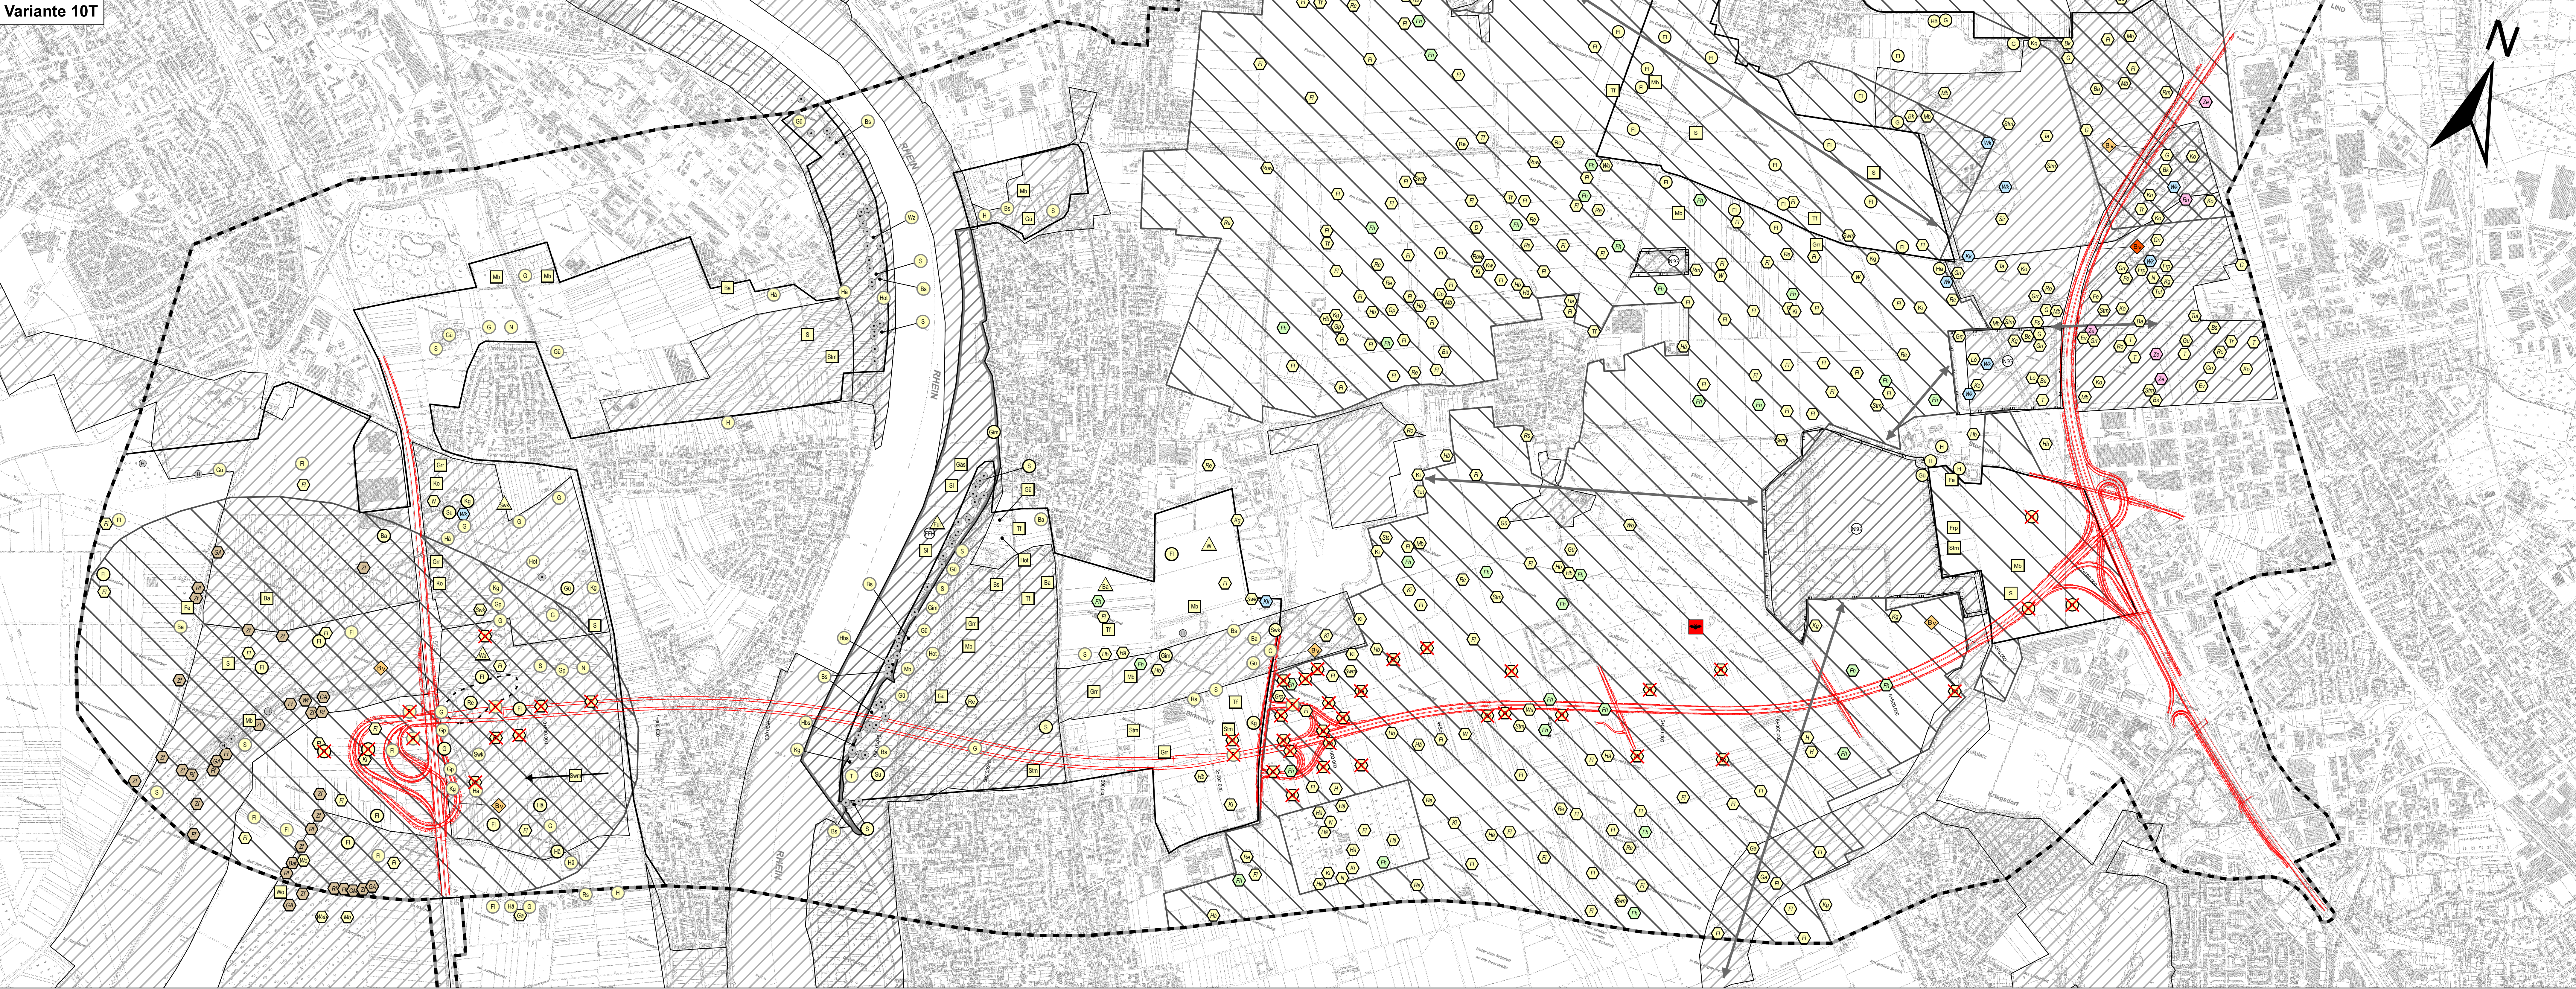

01002004006008001.000
Meter

Entwurf:
KOCKS
INGENIEURE
KOCKS Consulting GmbH
Köln-Deutz
50670 Köln
Tel. 0221 779 24-0
Fax 0221 779 24-20
www.kocks-engineure.de

COCHET CONSULT GbR
Planungsgesellschaft Umwelt,
Stadt und Verkehr
Königsplatz 10, 50670 Köln
Tel. 0221 741 15-0
Fax 0221 741 15-10
www.cochet-consult.de

bearbeitet
gezeichnet
geprüft
gelesen

10/2022
10/2022
10/2022
Datum

Beschriftung
CZMK
Wolfskeil
Zeichen

Die Autobahn
NL Rheinland, Außenstelle Köln
Deutz-Köller-Straße 18-26, 50679 Köln

bearbeitet
freigegeben

Datum
19.12.2022

Zeichen

Projekt-Nr.
A.07720.20

Nr.

Art der Änderung

Datum

Zeichen

Lagesystem
Höhensystem

ETRS 89 / UTM 32
DHHN 2016

Stand Kataster
Bestandsvermessung

VORUNTERSUCHUNG

Die Autobahn GmbH des Bundes

Unterlage / Blatt-Nr.: 19.1.2 / 6
Umweltverträglichkeitsstudie (UVS)
Karte 10b: Ausweisungsgrenze
Umweltverträglichkeitsstudie (UVS)
Planung und die biologische Vielfalt
"Nachhaltige" Planung und Lebensqualität
Maßstab: 1 : 10.000

RHEINSPANGE 553

Aufgestellt: (Datum)
Niederlassung Rheinland

Geprüft: (Datum)
Niederlassung Rheinland

Kennzeichnung: (optional)

Genehmigt: (Datum)
Die Leiterin / Der Leiter der
Niederlassung Rheinland

Info zum Lage- bzw. Höhenbezug sowie Kataster
Lagebezug: ETRS89
Höhenbezug: DHHN2016
© Geobasisdaten: OpenGeodata NRW