



Variante 7T

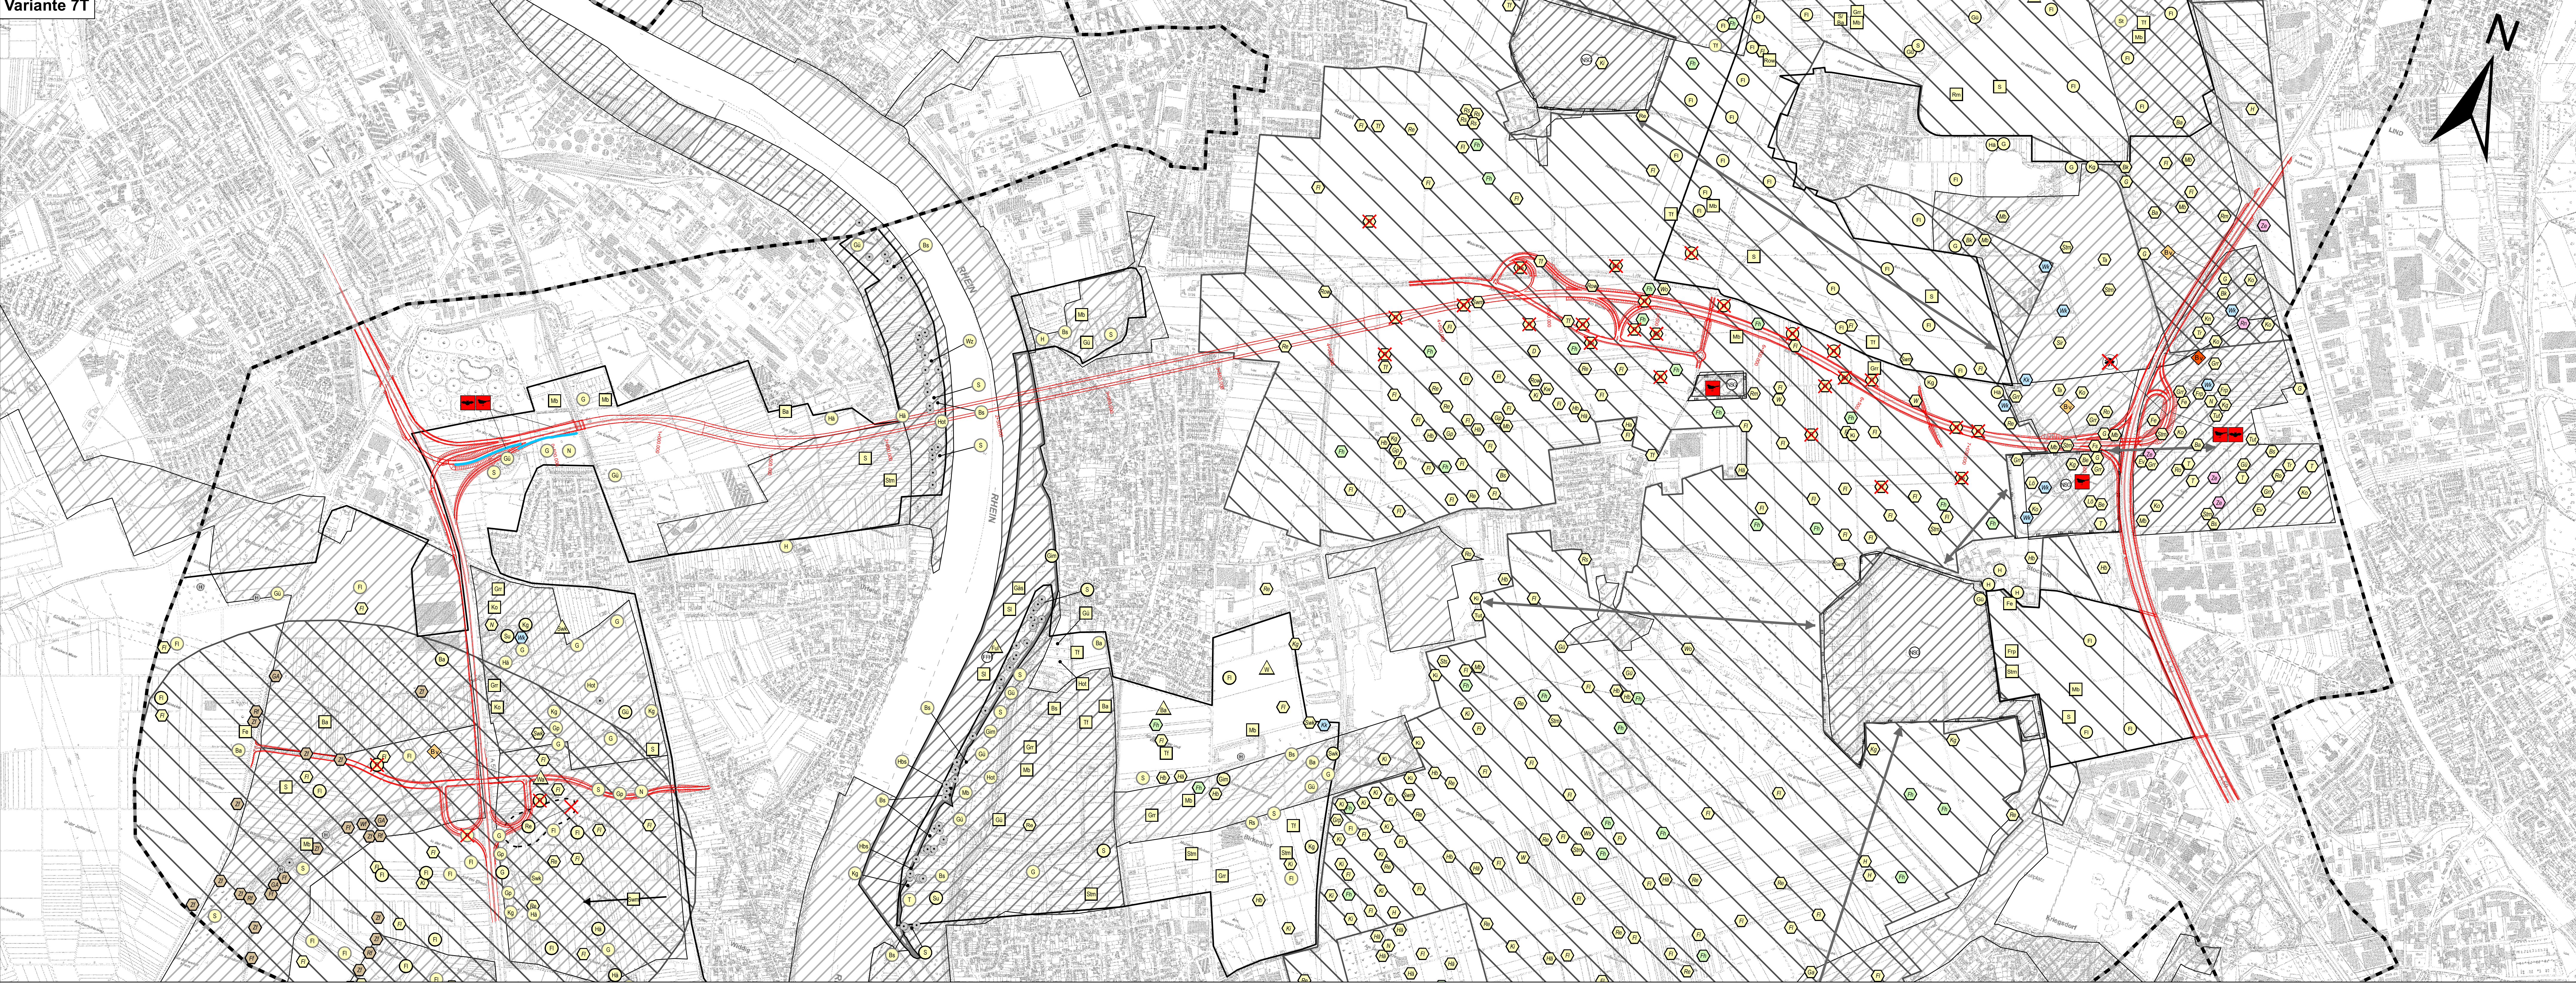

Variante 8B

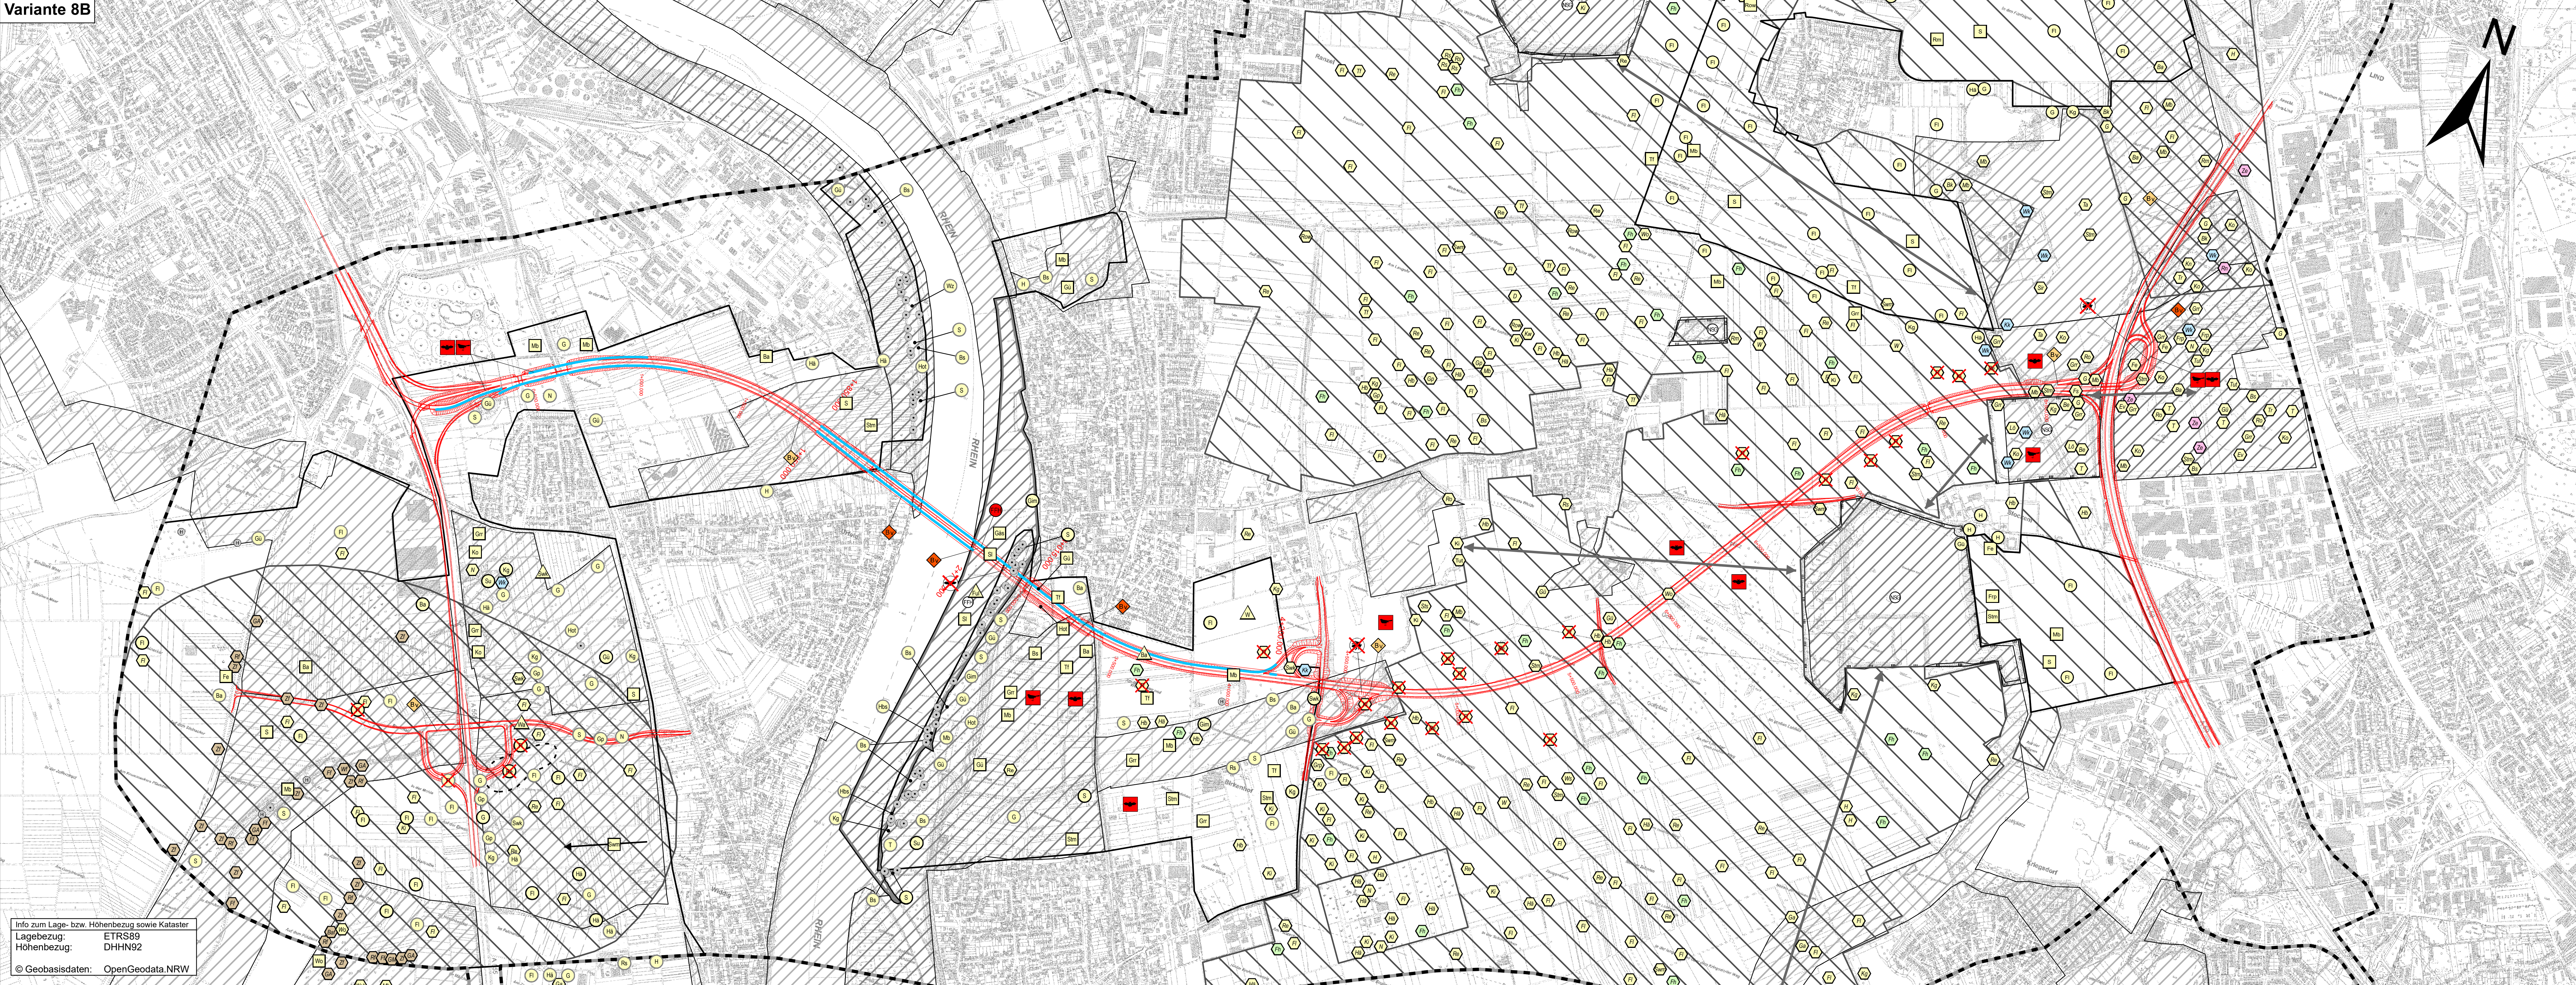

Info zum Lage- bzw. Höhenbezug sowie Kataster
Lagebezug: ETRS89
Höhenbezug: DHHN02
© Geobasisdaten: OpenGeodata NRW

0 100 200 400 600 800 1.000
Meter

Entwurf: KOCKS INGENIEURE KOCKS CONSULT GbR Planungsgesellschaft Umwelt, Stadt und Verkehr Hauptstraße 10, 50772 Köln Tel. 02281 779 240 Fax 02281 779 240 E-Mail: info@kocks-engineering.de www.kocks-engineering.de	COCHET CONSULT GbR Planungsgesellschaft Umwelt, Stadt und Verkehr Hauptstraße 10, 50772 Köln Tel. 02281 779 240 Fax 02281 779 240 E-Mail: info@cochet-consult.de www.cochet-consult.de	bearbeitet	10/2022	Beauftragter
		gezeichnet	10/2022	Czernkusch
		geprüft		Wolfskeel
		gelesen	Datum	Zeichen

 Die Autobahn NL Rheinland, Außenstelle Köln Deutz-Köller-Straße 18-26, 50679 Köln	bearbeitet	Datum	Zeichen
	freigegeben		
	Projekt-Nr.	A.07720.20	

Nr.	Art der Änderung	Datum	Zeichen

Lagesystem	ETRS 89 / UTM 32	Stand Kataster	
Höhensystem	DHHN 2016	Bestandsvermessung	

VORUNTERSUCHUNG

Die Autobahn GmbH des Bundes		Unterlage / Blatt-Nr.: 19.1.2 / 4 Umweltverträglichkeitsstudie (UVS) Karte 10b: Auswirkungsprognose Voraussetzungen: Schutzgut "Tier-, Pflanzen und die biologische Vielfalt" "Auswirkungen" "Tiere und Lebensräume" Maßstab: 1 : 10.000
Straße: A 553 Station: PROJIS-Nr.: 05170058.10		 RHEINSPANGE 553
A 553 AK Köln-Godorf bis AD Köln-Lind inkl. Rheinquerung		
Aufgestellt: (Datum) Niederlassung Rheinland	Geprüft: (Datum) Niederlassung Rheinland	
Kenntnisnahme: (optional)		