

Variante 3B

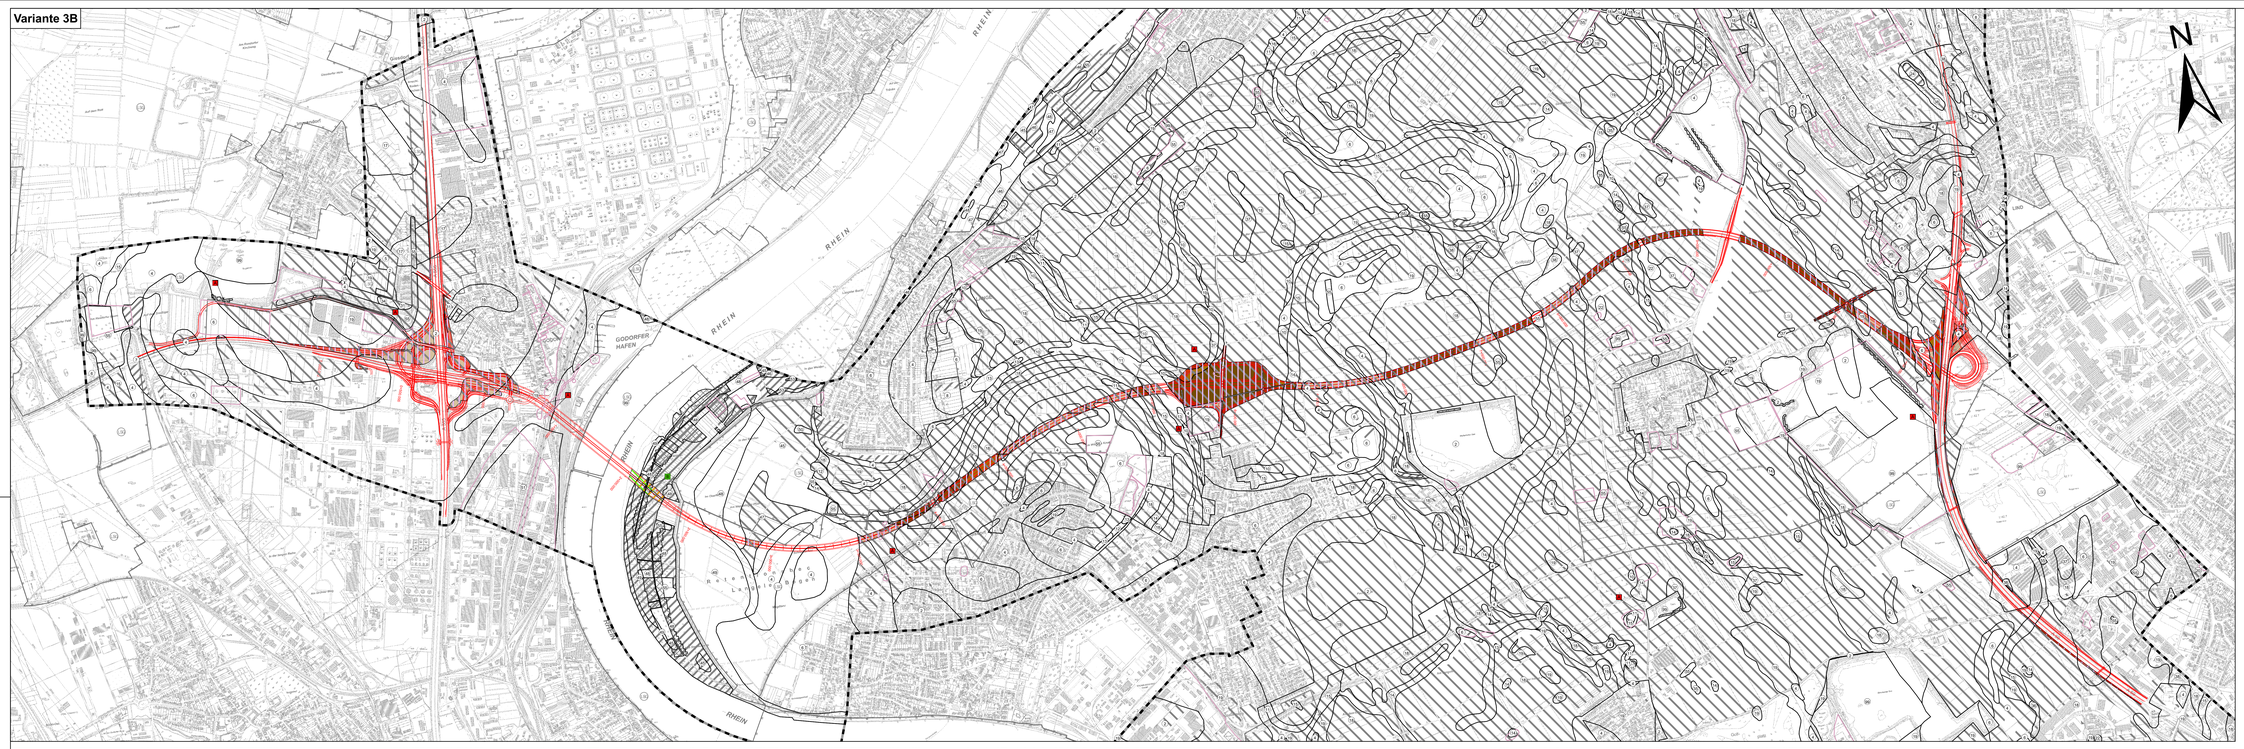

Variante 4B

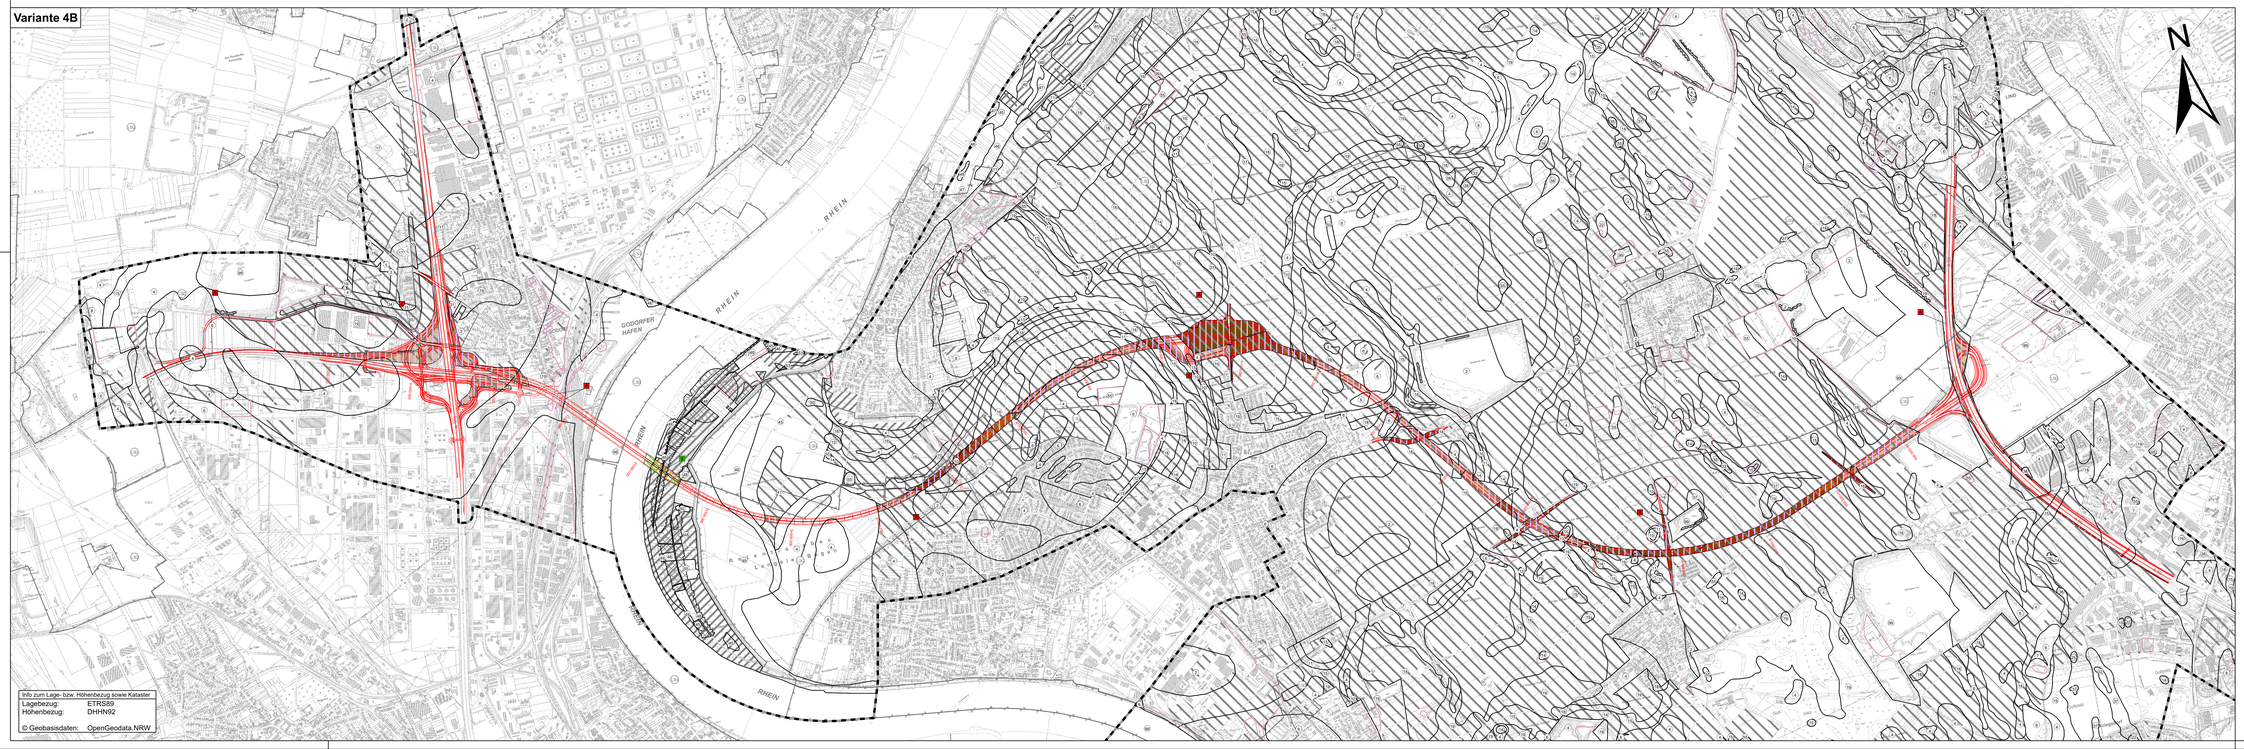

Info zum Lage- bzw. Höhenbezug sowie Kataster

Lagebezug:	ETRS89
Höhenbezug:	DHHN92

© Geobasisdaten: OpenGeodata.NRW

0 100 200 400 600 800 1.000 Meter

Entwurf:
KOCKS INGENIEURE
KOCKS CONSULT GMBH
Niederlassung Bonn
Deutschherrenstraße 15
53177 Bonn
Tel.: 0228 / 726 254
Fax: 0228 / 726 256
E-Mail: info.bonn@kocks.de
www.kocks.ing.de

COCHET CONSULT GbR
Planungsgesellschaft Umwelt, Stadt und Verkehr
Alexanderstr. 64, 53179 Bonn
Tel. 0228 / 94 33 0-0
Fax 0228 / 94 33 0-33
E-Mail: info@cochet.de
www.cochet-consult.de

bearbeitet:	05/2022	Bechtöf
gezeichnet:	05/2022	Czienkusch
geprüft:	05/2022	Wallosseck
gesehen:		
	Datum	Zeichen

Die Autobahn
NL Rheinland, Außenstelle Köln
Deutz-Kalker-Straße 18-26, 50679 Köln

	Datum	Zeichen
bearbeitet:		
freigegeben:		

Projekt-Nr.: A.07720.20

Nr.	Art der Änderung	Datum	Zeichen

Lagesystem	ETRS 89 / UTM 32	Stand Kataster	
Höhensystem	DHHN 2016	Bestandsvermessung	

VORUNTERSUCHUNG

Die Autobahn GmbH des Bundes

Straße: A 553 Station:

PROJIS-Nr.: 0517005810

Unterlage / Blatt-Nr.: 19.1.2 / 1
Umweltverträglichkeitsstudie (UVS)
Karte 11: Auswirkungsprognose / Variantenvergleich für die Schutzgüter Fläche und Boden
Varianten 3B und 4B

Maßstab: 1 : 10.000

A 553 AK Köln-Godorf bis AD Köln-Lind
inkl. Rheinquerung

RHEINSPANGE553

Aufgestellt: (Datum) Niederlassung Rheinland	Geprüft: (Datum) Niederlassung Rheinland
Kenntnisnahme: (optional)	Genehmigt: (Datum) Die Leiterin / Der Leiter der Niederlassung Rheinland