
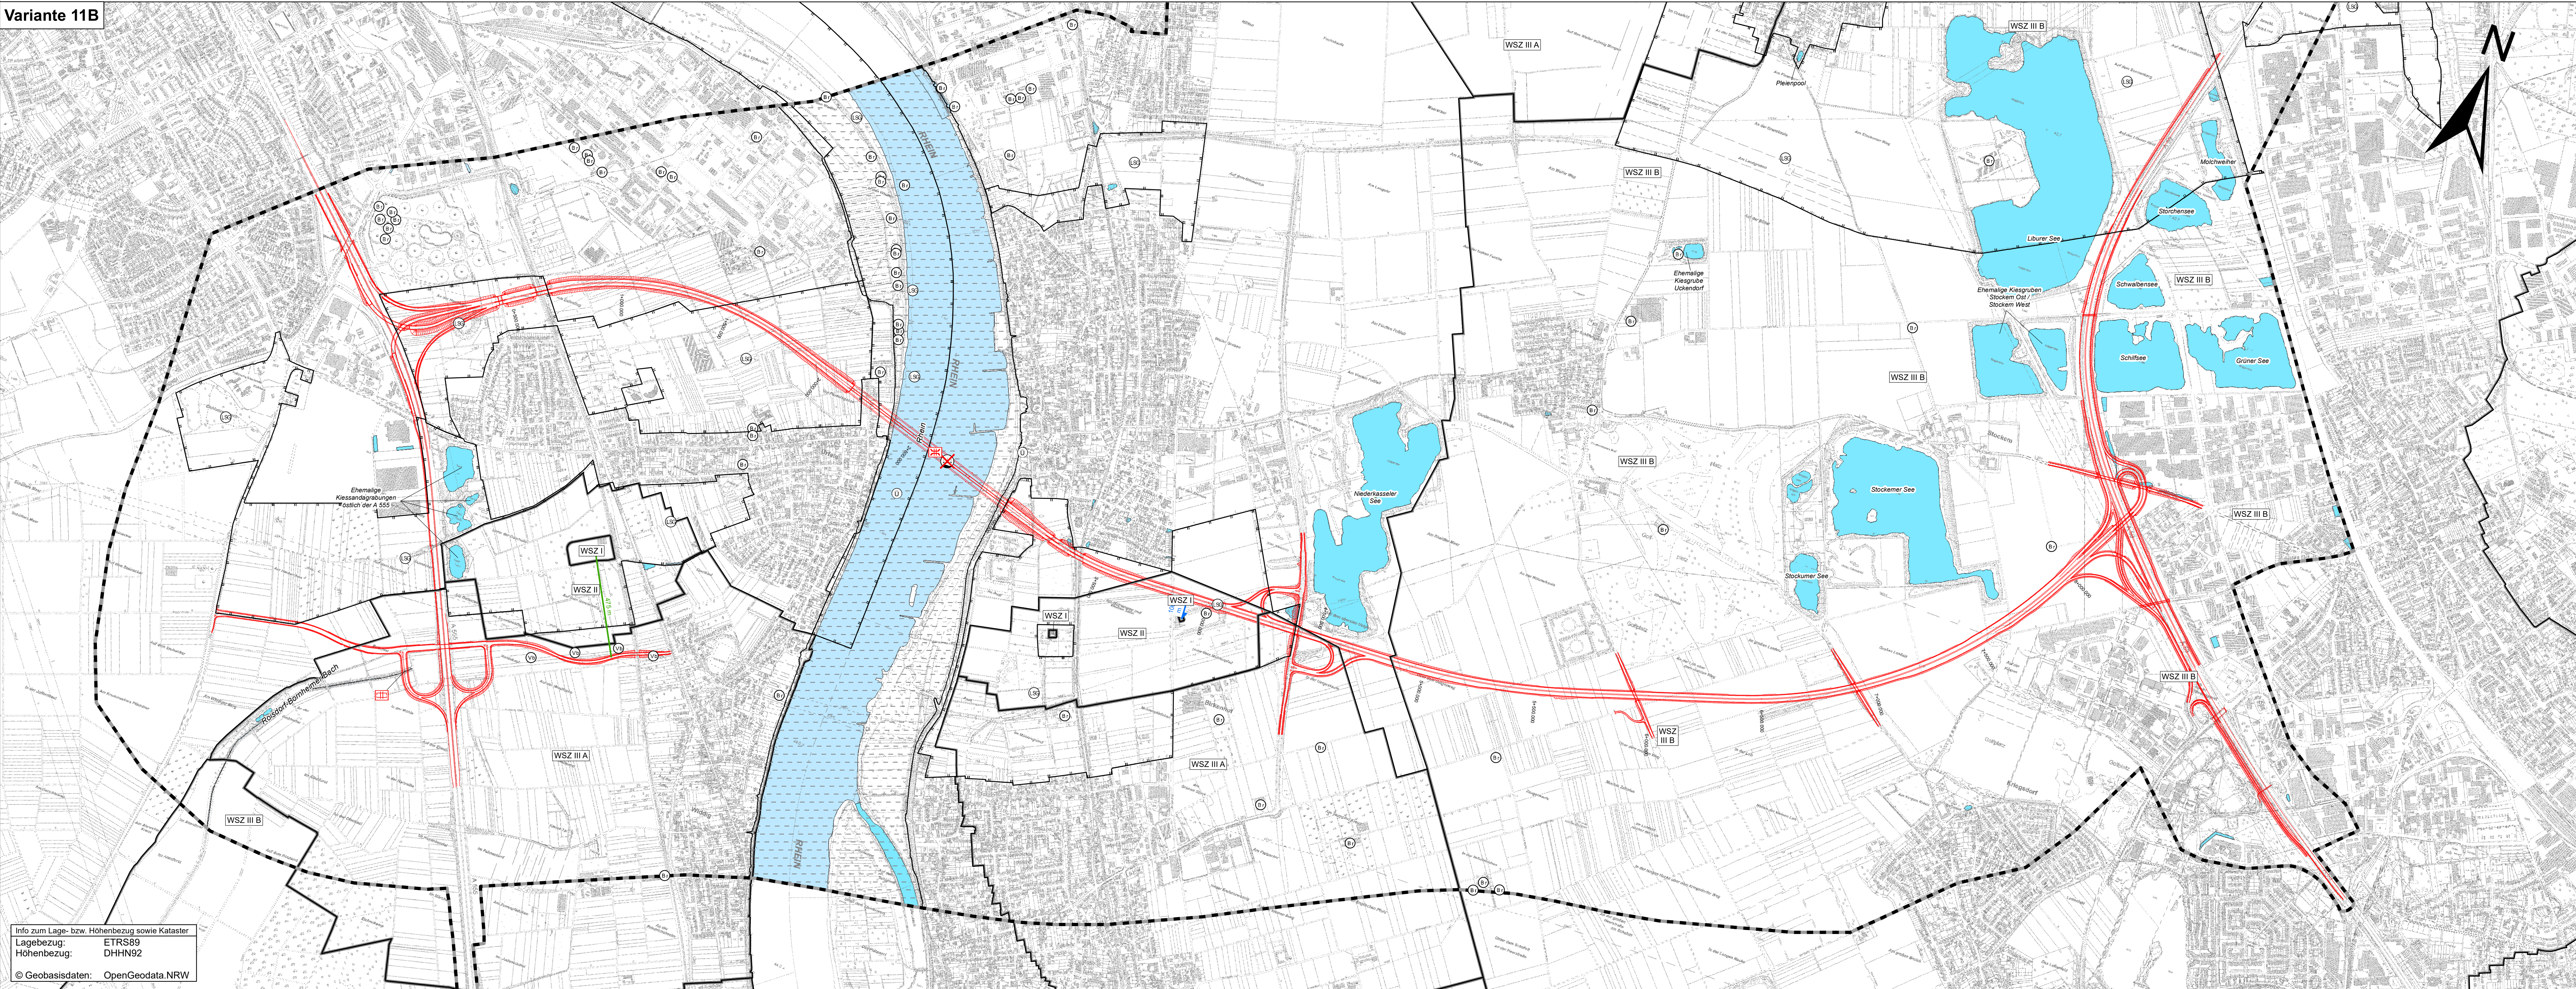


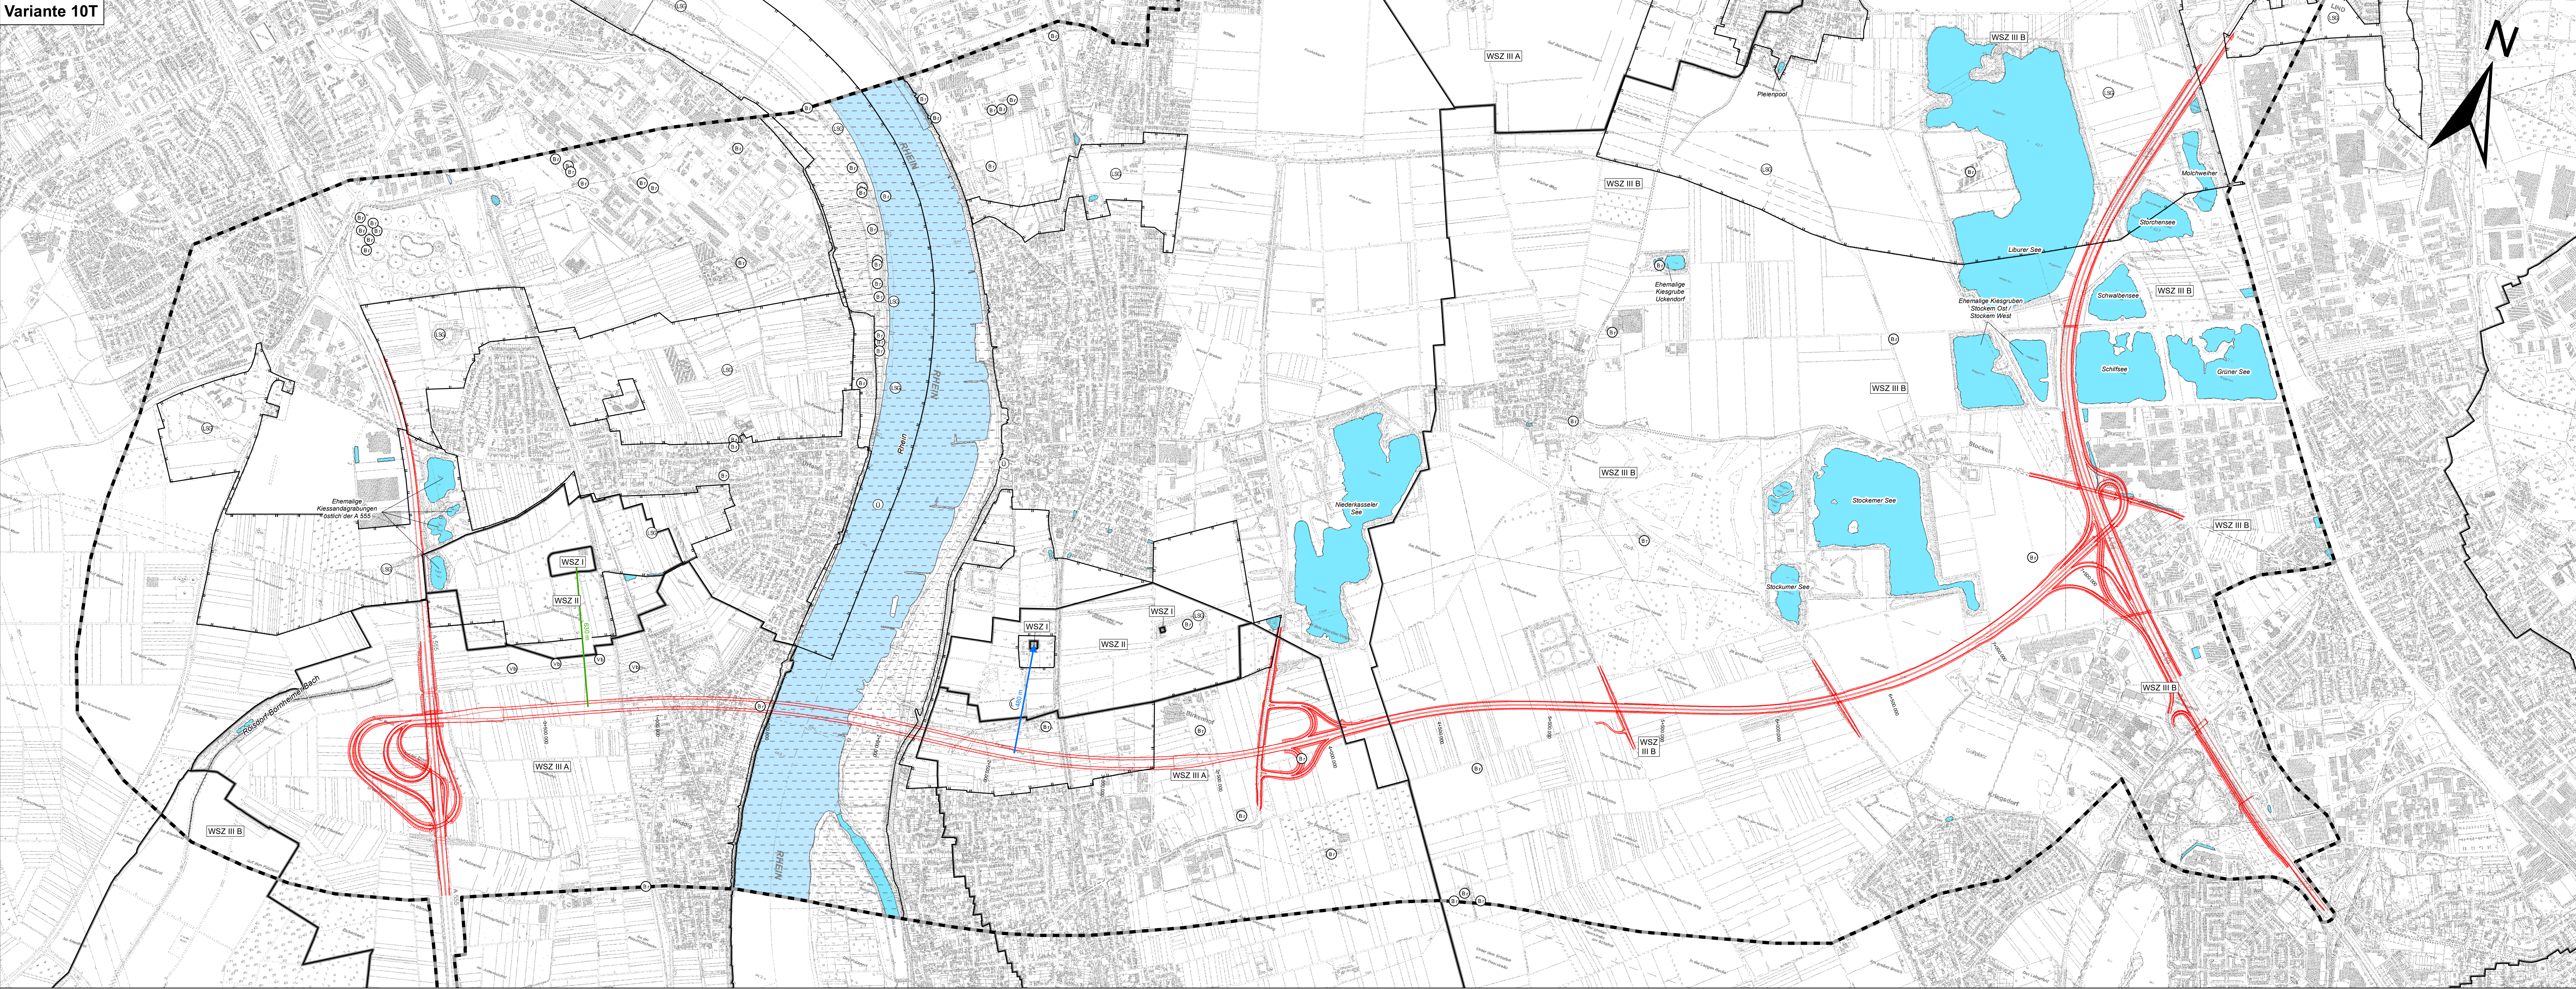

0 100 200 400 600 800 1.000  
Meter

|   |                                                         |         |          |
|---|---------------------------------------------------------|---------|----------|
| Entwurf:<br><b>KOCKS</b><br>INGENIEURE<br>KOCKS CONSULT GbR<br>Planungsgesellschaft Umwelt,<br>Stadt und Verkehr<br>Hauptstraße 10, 50773 Köln<br>Tel.: 02281 779 240<br>Fax: 02281 779 240<br>E-Mail: info@kocks.de<br>www.kocks.de | bearbeitet<br>gezeichnet<br>geprüft<br>gelesen<br>Datum | 05/2022 | Bericht  |
|   |                                                         | 05/2022 | Cremisch |
|   |                                                         | 05/2022 | Wolfsch  |
|   |                                                         |         | Zeichen  |

|                        |                                                                                                |             |       |         |
|------------------------|------------------------------------------------------------------------------------------------|-------------|-------|---------|
|                        | <b>Die Autobahn</b><br>NL Rheinland, Außenstelle Köln<br>Deutz-Köller-Straße 18-26, 50679 Köln | bearbeitet  | Datum | Zeichen |
|                        |                                                                                                | freigegeben |       |         |
| Projekt-Nr. A.07720.20 |                                                                                                |             |       |         |

|             |                  |                    |         |
|-------------|------------------|--------------------|---------|
| Nr.         | Art der Änderung | Datum              | Zeichen |
| Lagesystem  | ETRS 89 / UTM 32 | Stand Kataster     |         |
| Höhensystem | DHHN 2016        | Bestandsvermessung |         |

|   |                         |
|---|-------------------------|
| <b>VORUNTERSUCHUNG</b>   |                         |
| Die Autobahn GmbH des Bundes   |                         |
| Umfeld / Blatt-Nr.: 19.1.2 / 6<br>Umweltverträglichkeitsstudie (UVS)<br>Karte 12: Auswirkungenprognose /<br>Variantenvergleich für die<br>Schutzgut Wasser<br>Varianten 10T und 11B<br>Maßstab: 1 : 10.000 |                         |
| A 553 AK Köln-Godorf bis AD Köln-Lind<br>inkl. Rheinquerung   |                         |
| Aufgestellt: (Datum)   | Geprüft: (Datum)        |
| Niederlassung Rheinland   | Niederlassung Rheinland |
| Kenntnisnahme: (optional)   |                         |
| Genehmigt: (Datum)   |                         |
| Die Leiterin / Der Leiter der<br>Niederlassung Rheinland   |                         |