

**Variante 3B**

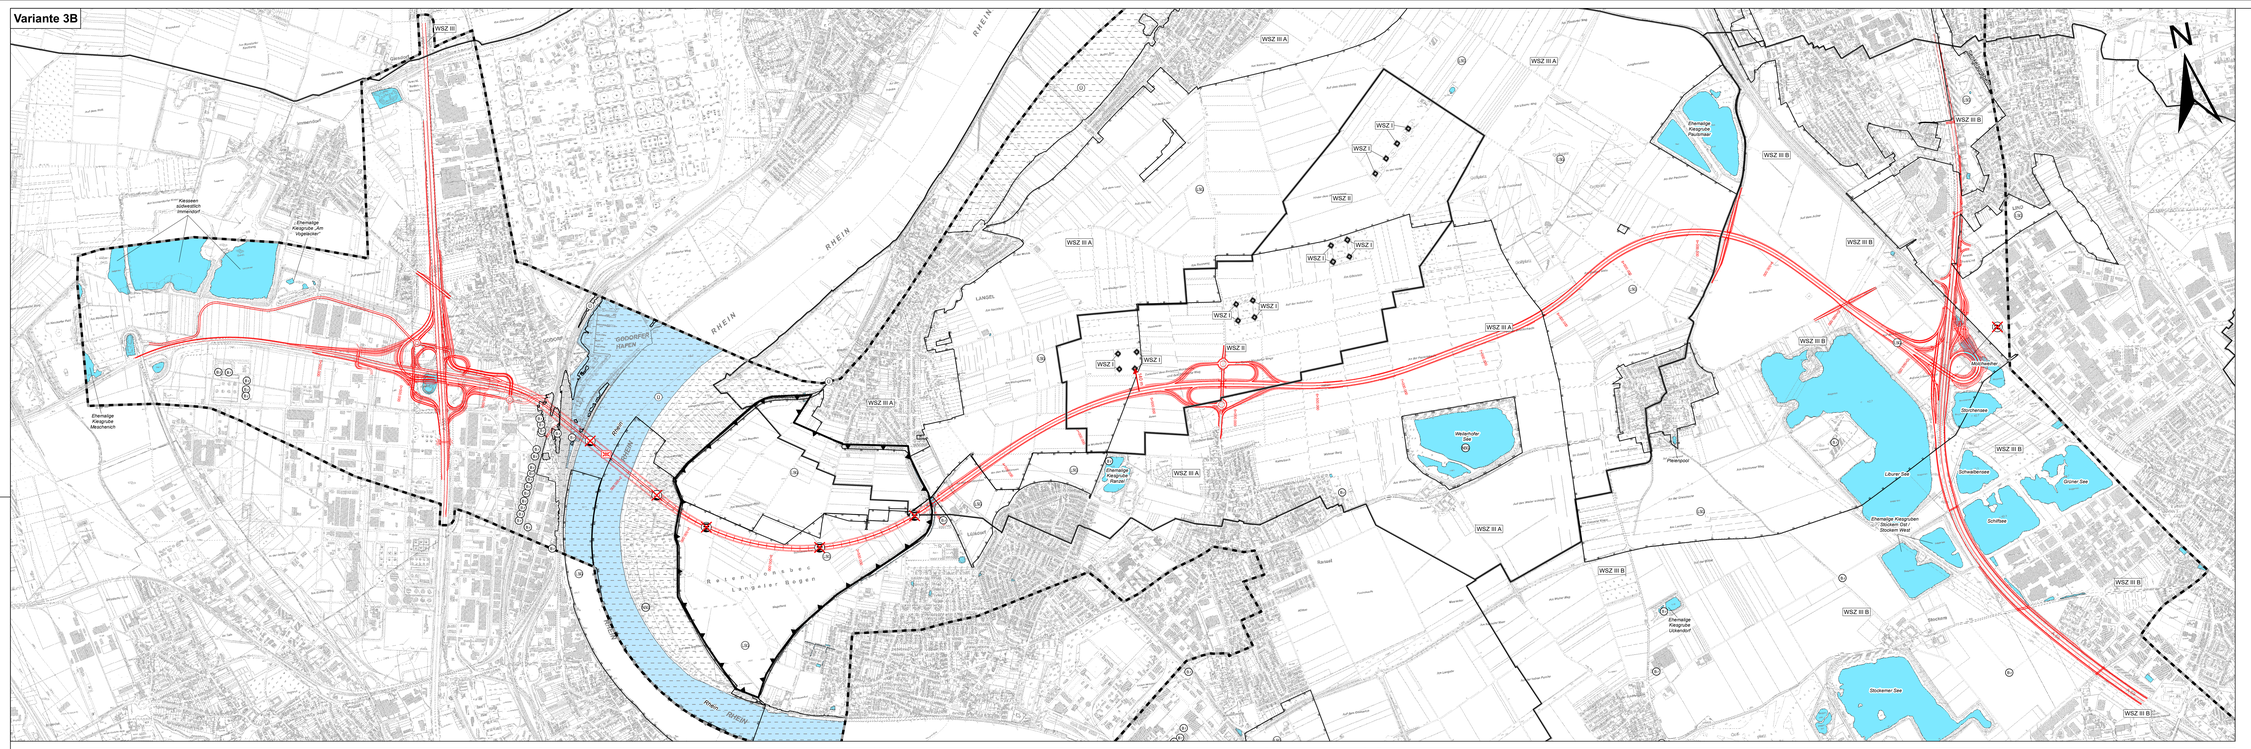


**Variante 4B**

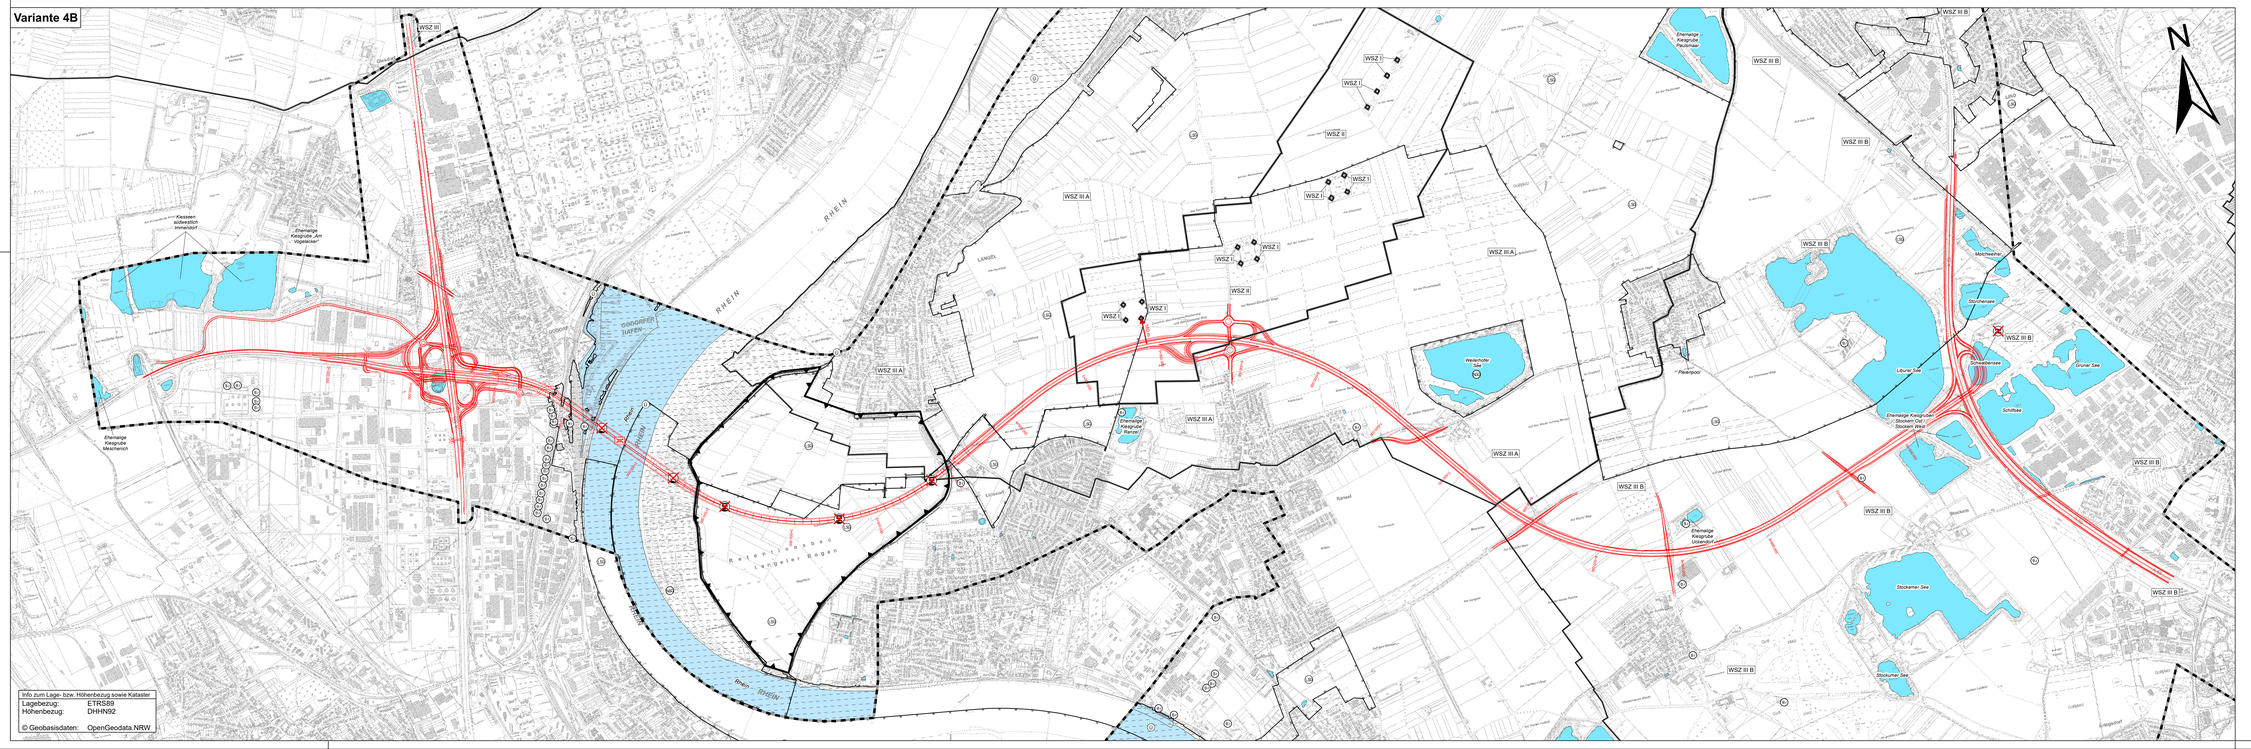


Info zum Lage- bzw. Höhenbezug sowie Kataster

| | |
|---|---|
| Lagebezug: | ETRS89 |
| Höhenbezug: | DHHN92 |

© Geobasisdaten: OpenGeodata.NRW

0 100 200 400 600 800 1.000 Meter


Entwurf:
KOCKS INGENIEURE
KOCKS CONSULT GMBH
Niederlassung Bonn
Deutz-Kalker-Straße 18-26
50679 Köln
Fon: 0221 / 758 29-0
Fax: 0221 / 758 29-20
E-Mail: info@kocks-ing.de
www.kocks-ing.de

COCHET CONSULT GmbH
Planungsgesellschaft Umwelt, Stadt und Verkehr
Oxenmühle 9A, 53173 Bonn
Tel. 02228 / 94 33 0-0
Fax 02228 / 94 33 0-33
E-Mail: info@cochet.de
www.cochet-consult.de


| | | | |
|---|---|---|---|
| bearbeitet | 05/2022 | Bechdolf |
| gezeichnet | 05/2022 | Czienkusch |
| geprüft | 05/2022 | Wallosseck |
| gesehen | | |
| | Datum | Zeichen |

Die Autobahn
NL Rheinland, Außenstelle Köln
Deutz-Kalker-Straße 18-26, 50679 Köln

| | Datum | Zeichen |
|---|---|---|
| bearbeitet | | |
| freigegeben | | |

Projekt-Nr. A.07720.20

| Nr. | Art der Änderung | Datum | Zeichen |
|---|---|---|---|
| | | | |

| | | | |
|---|---|---|---|
| Lagesystem | ETRS 89 / UTM 32 | Stand Kataster | |
| Höhensystem | DHHN 2016 | Bestandsvermessung | |

# VORUNTERSUCHUNG

Die Autobahn GmbH des Bundes

Straße: A 553 Station:

PROJIS-Nr.: 05170058 10

Unterlage / Blatt-Nr.: 19.1.2 / 1
Umweltverträglichkeitsstudie (UVS), Karte 12: Auswirkungsprognose / Variantenvergleich für das Schutzgut Wasser
Varianten 3B und 4B
Maßstab: 1 : 10.000

A 553 AK Köln-Godorf bis AD Köln-Lind inkl. Rheinquerung

RHEINSPANGE553

| | |
|---|---|
| Aufgestellt: (Datum)<br>Niederlassung Rheinland | Geprüft: (Datum)<br>Niederlassung Rheinland |
| Kenntnisnahme: (optional) | Genehmigt: (Datum)<br>Die Leiterin / Der Leiter der Niederlassung Rheinland |