




Variante 6aT

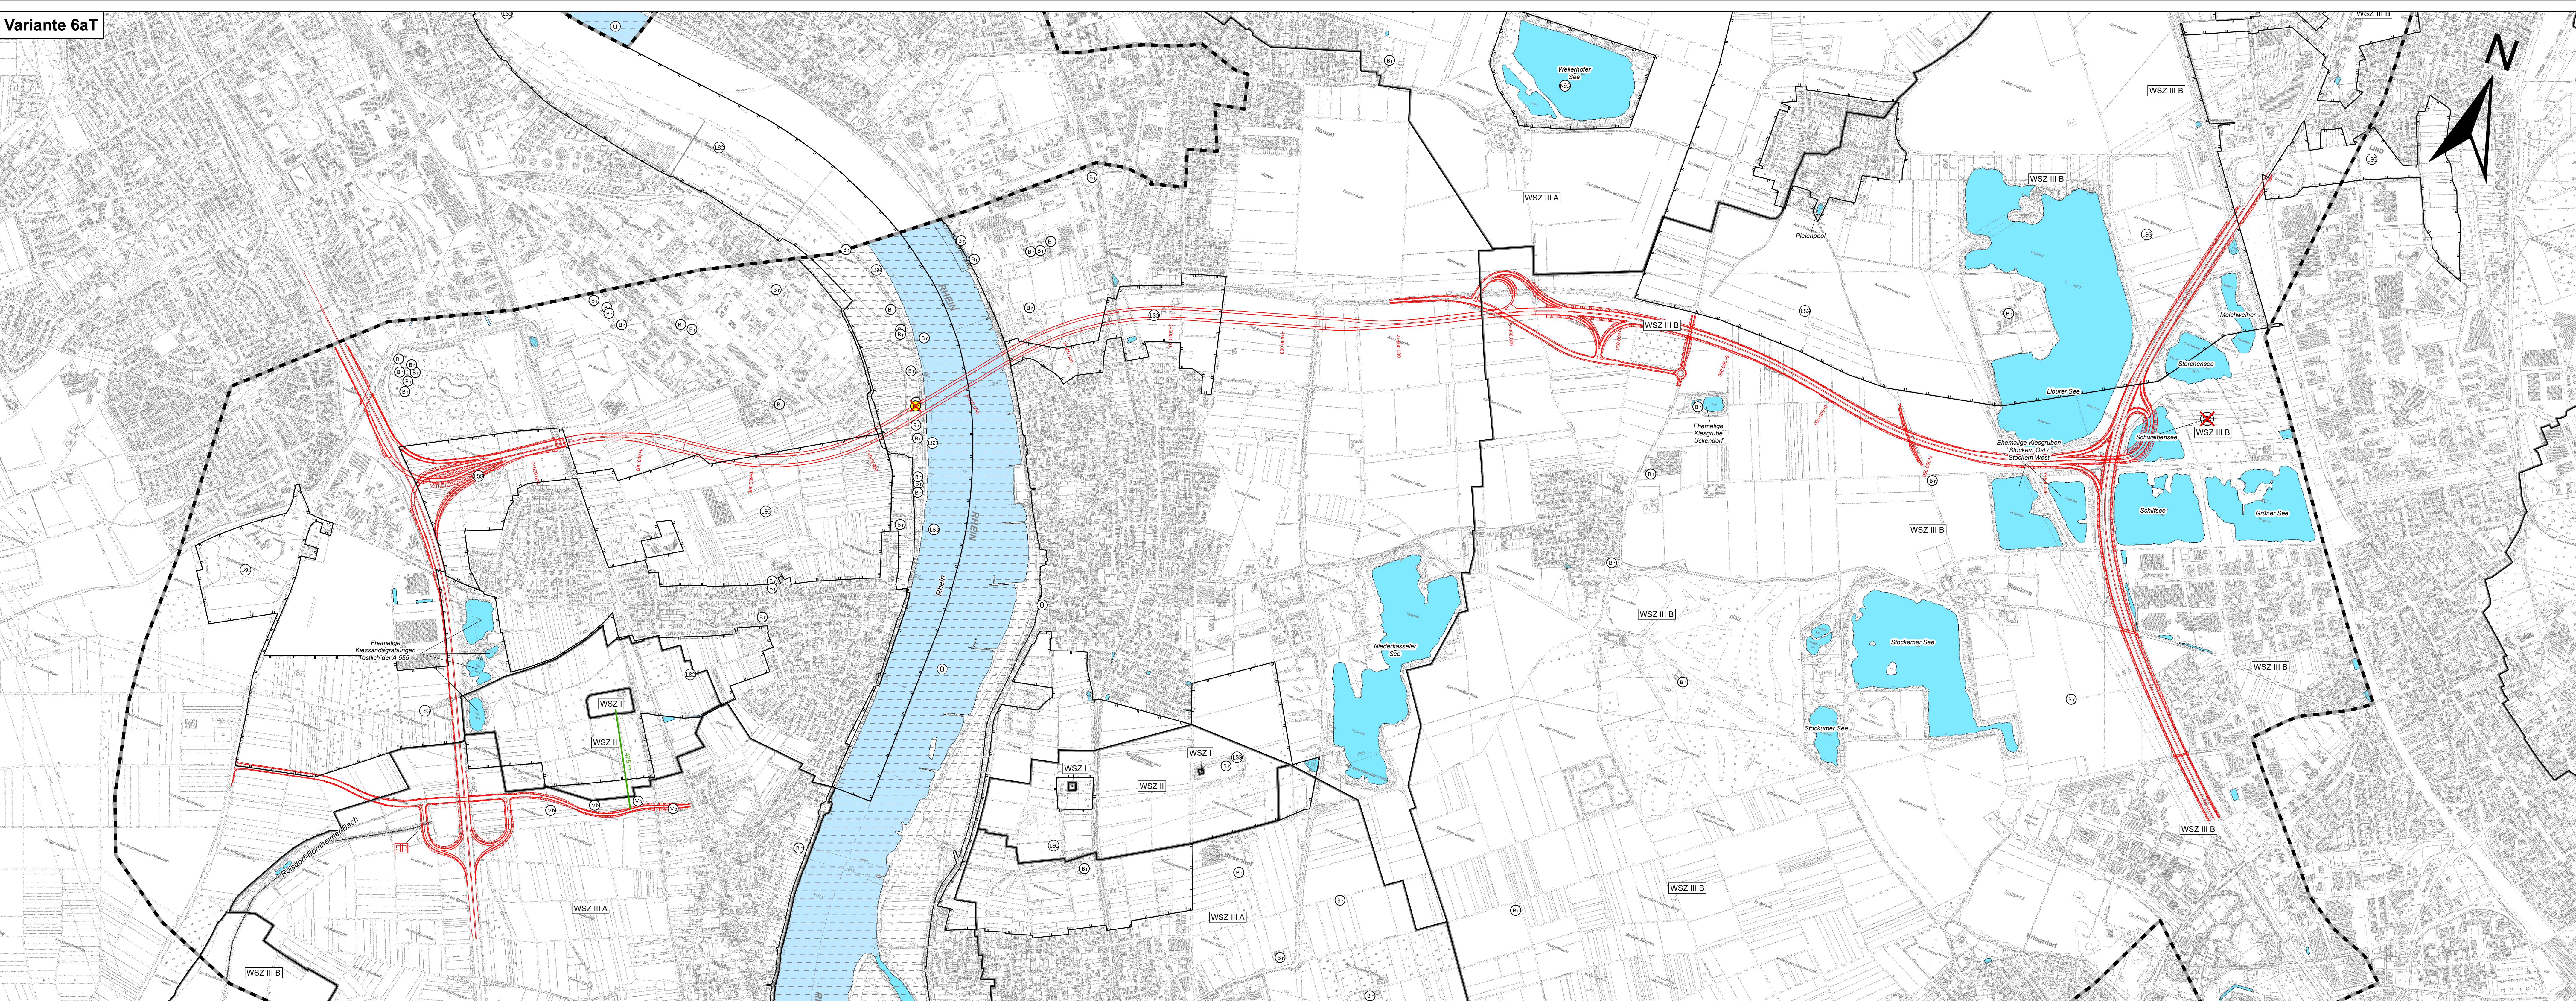

Variante 6bB

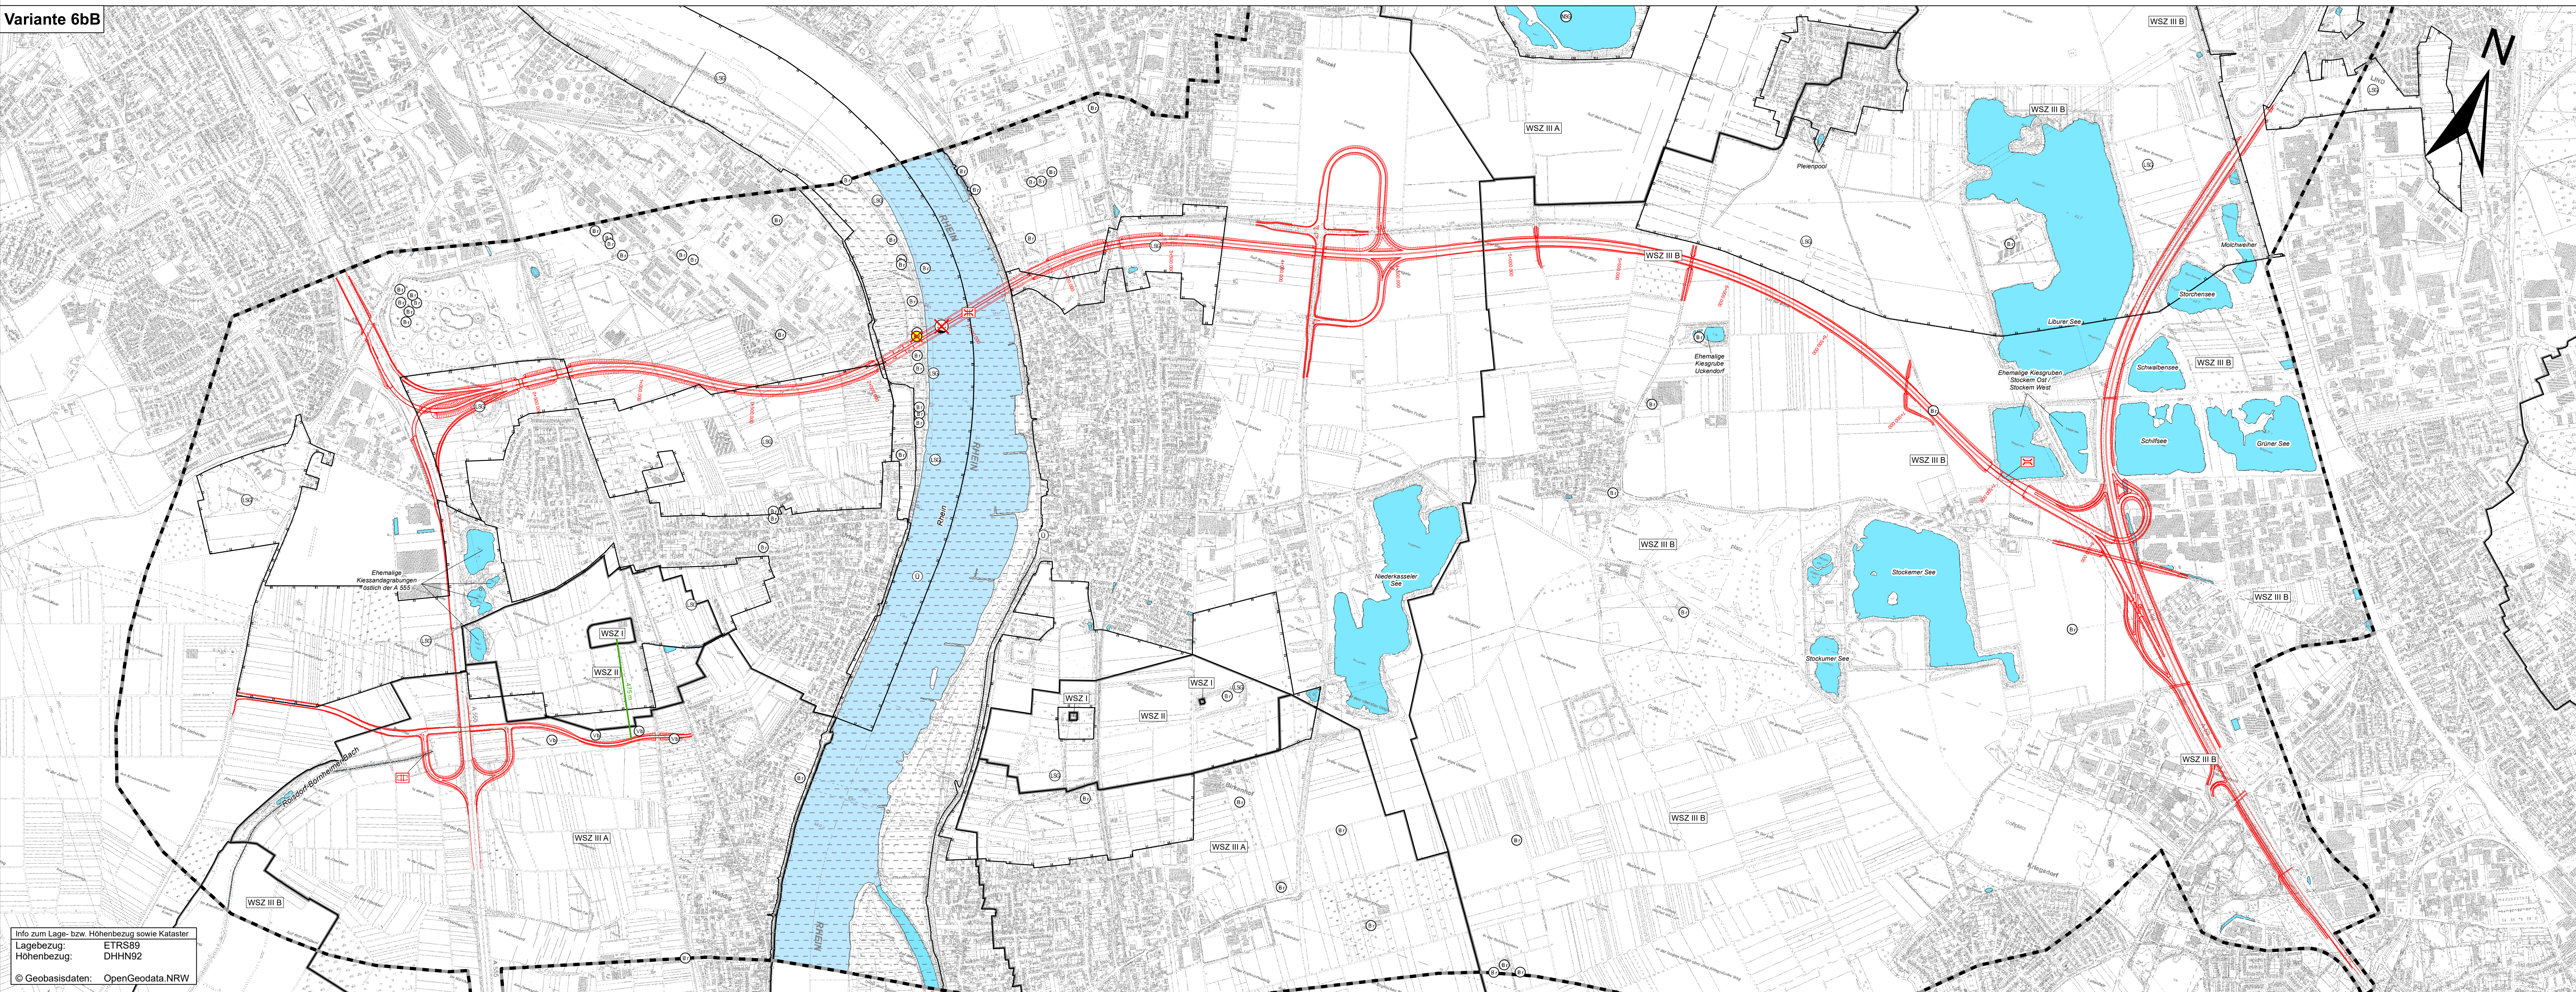

Info zum Lage- bzw. Höhenbezug sowie Kataster
Lagebezug: ETRS89
Höhenbezug: DHHN2016
© Geobasisdaten: OpenGeodata NRW

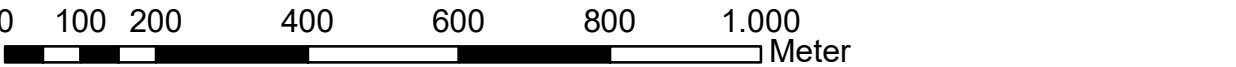

Entwurf: KOCKS INGENIEURE KOCKS CONSULT GbR Planungsgesellschaft Umwelt, Stadt und Verkehr Köln Tel.: 02291 779 240 Fax: 02291 779 240 E-Mail: info@kocks.de www.kocks.de		bearbeitet	05/2022	Beitrag
		gezeichnet	05/2022	Cremisch
		geprüft	05/2022	Wolfske
		Datum		Zeichen

	Die Autobahn NL Rheinland, Außenstelle Köln Deutz-Kalker-Straße 18-26, 50679 Köln		Datum	Zeichen
		bearbeitet		
		freigegeben		
		Projekt-Nr. A.07720.20		

Nr.	Art der Änderung	Datum	Zeichen
Lagesystem	ETRS 89 / UTM 32	Stand	Kataster
Höhensystem	DHHN 2016	Bestandsvermessung	

VORUNTERSUCHUNG

Die Autobahn GmbH des Bundes		Unterlage / Blatt-Nr.: 19.1.2 / 3 Umweltverträglichkeitsstudie (UVS) Karte 12: Auswirkungenprognose / Variantenvergleich für das Schutzgut Wasser Varianten der Tunnelbauweise Maßstab: 1 : 10.000	
Straße: A 553 Station: PROJIS-Nr.: 05170058.10			
Aufgestellt: (Datum)	Geprüft: (Datum)		
Niederlassung Rheinland	Niederlassung Rheinland		
Kenntnisnahme: (optional)		Genehmigt: (Datum)	
		Die Leiterin / Der Leiter der Niederlassung Rheinland	