
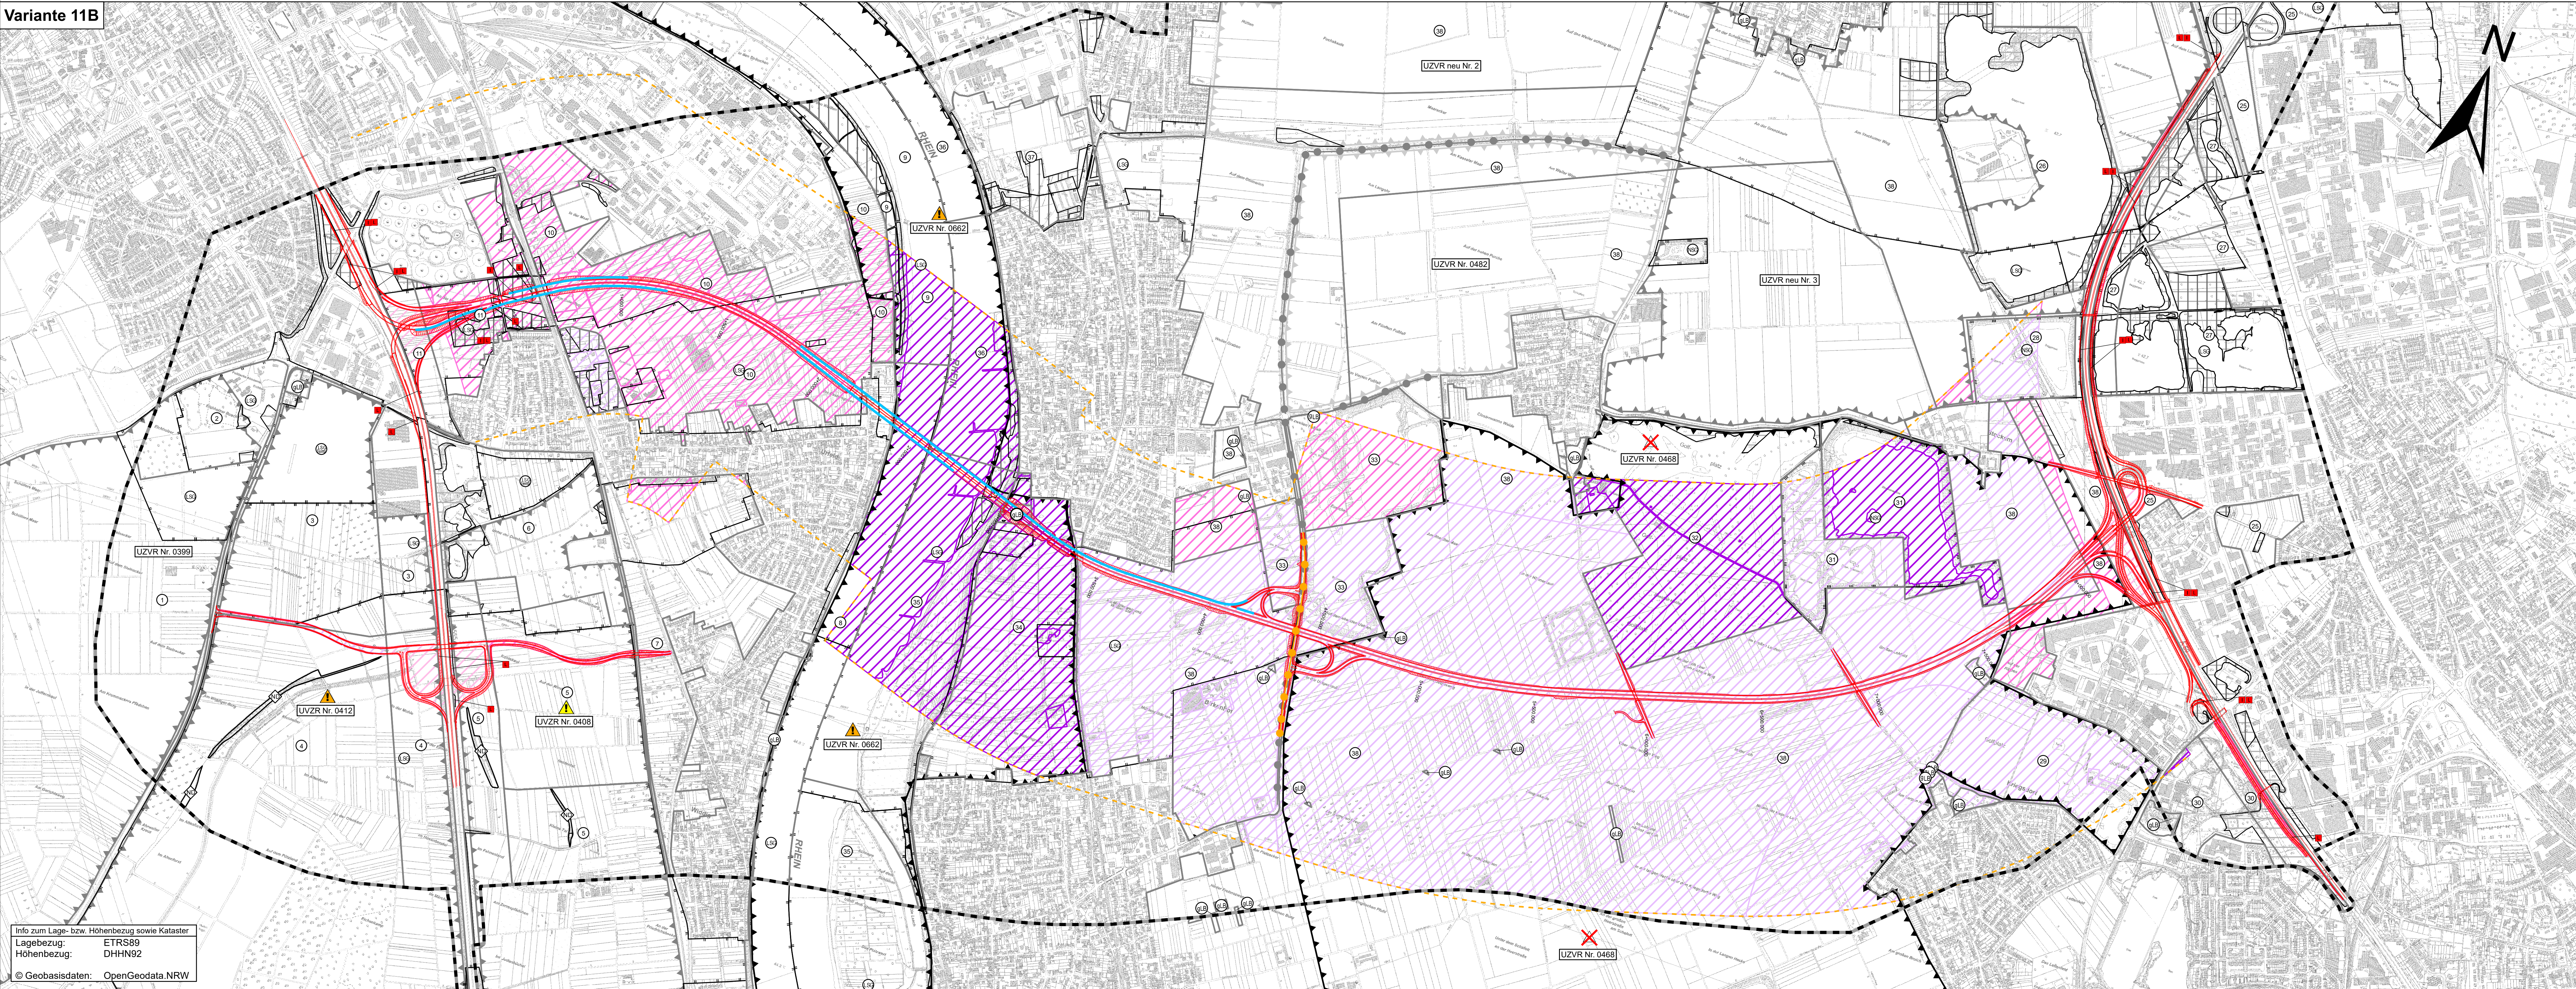


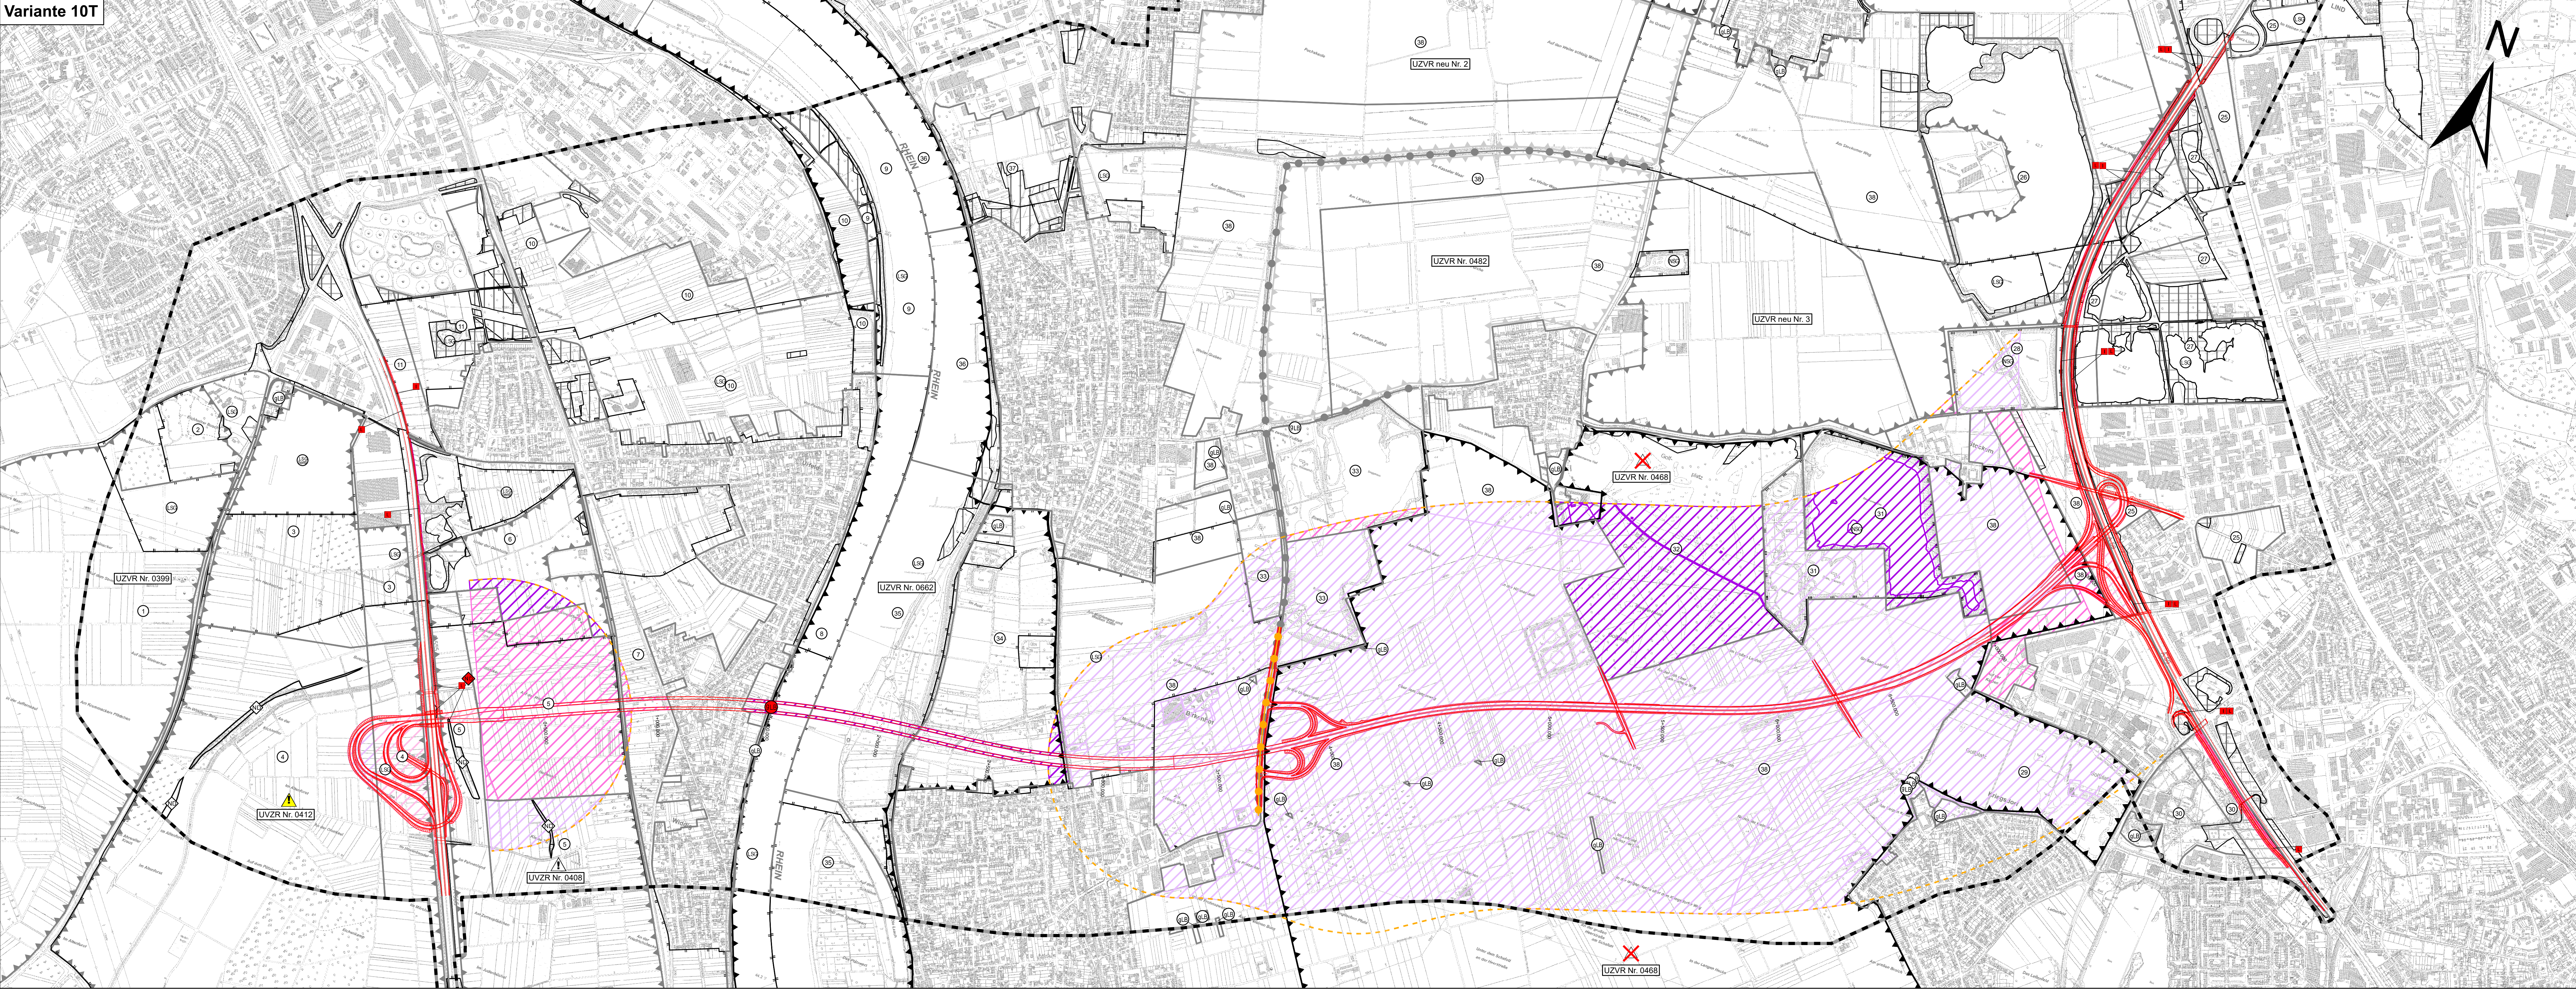

0 100 200 400 600 800 1.000 Meter

Entwurf: KOCKS INGENIEURE KOCKS Consulting GmbH Kochstr. 1 50679 Köln Tel.: 02291 709 240 Fax: 02291 709 240 www.kocks-engineure.de	COCHET CONSULT GbR Planungsgesellschaft Umwelt, Stadt und Verkehr Hauptstraße 10, 50773 Köln Tel.: 02291 745 55 0 Fax: 02291 745 55 10 www.cochet-consult.de	bearbeitet	06/2022	Beauftragter
		gezeichnet	06/2022	C. Kock
		geprüft		
		Datum	Zeichen	

	Die Autobahn NL Rheinland, Außenstelle Köln Deutz-Kalker-Straße 18-26, 50679 Köln	bearbeitet	Datum	Zeichen
		freigegeben		

Projekt-Nr. A.07720.20			
Nr.	Art der Änderung	Datum	Zeichen

Lagesystem	ETRS 89 / UTM 32	Stand Kataster	
Höhensystem	DHHN 2016	Bestandsvermessung	

VORUNTERSUCHUNG

Die Autobahn GmbH des Bundes		Unterlage / Blatt-Nr.: 19.1.2 / 6
Straße: A 553 Station:		Umweltverträglichkeitsstudie (UVS)
PROJIS-Nr.: 05170058.10		Karte 14: Auswirkungsprognose /
A 553 AK Köln-Godorf bis AD Köln-Lind		Umweltverträglichkeitsstudie (UVS)
inkl. Rheinquerung		Schulung / Landschaft
		Variante 10T und 11B
		Maßstab: 1 : 10.000

Aufgestellt: (Datum)	Geprüft: (Datum)
Niederlassung Rheinland	Niederlassung Rheinland
.....	
Kenntnisnahme: (optional)	Genehmigt: (Datum)
Die Leiterin / Der Leiter der	
Niederlassung Rheinland	