
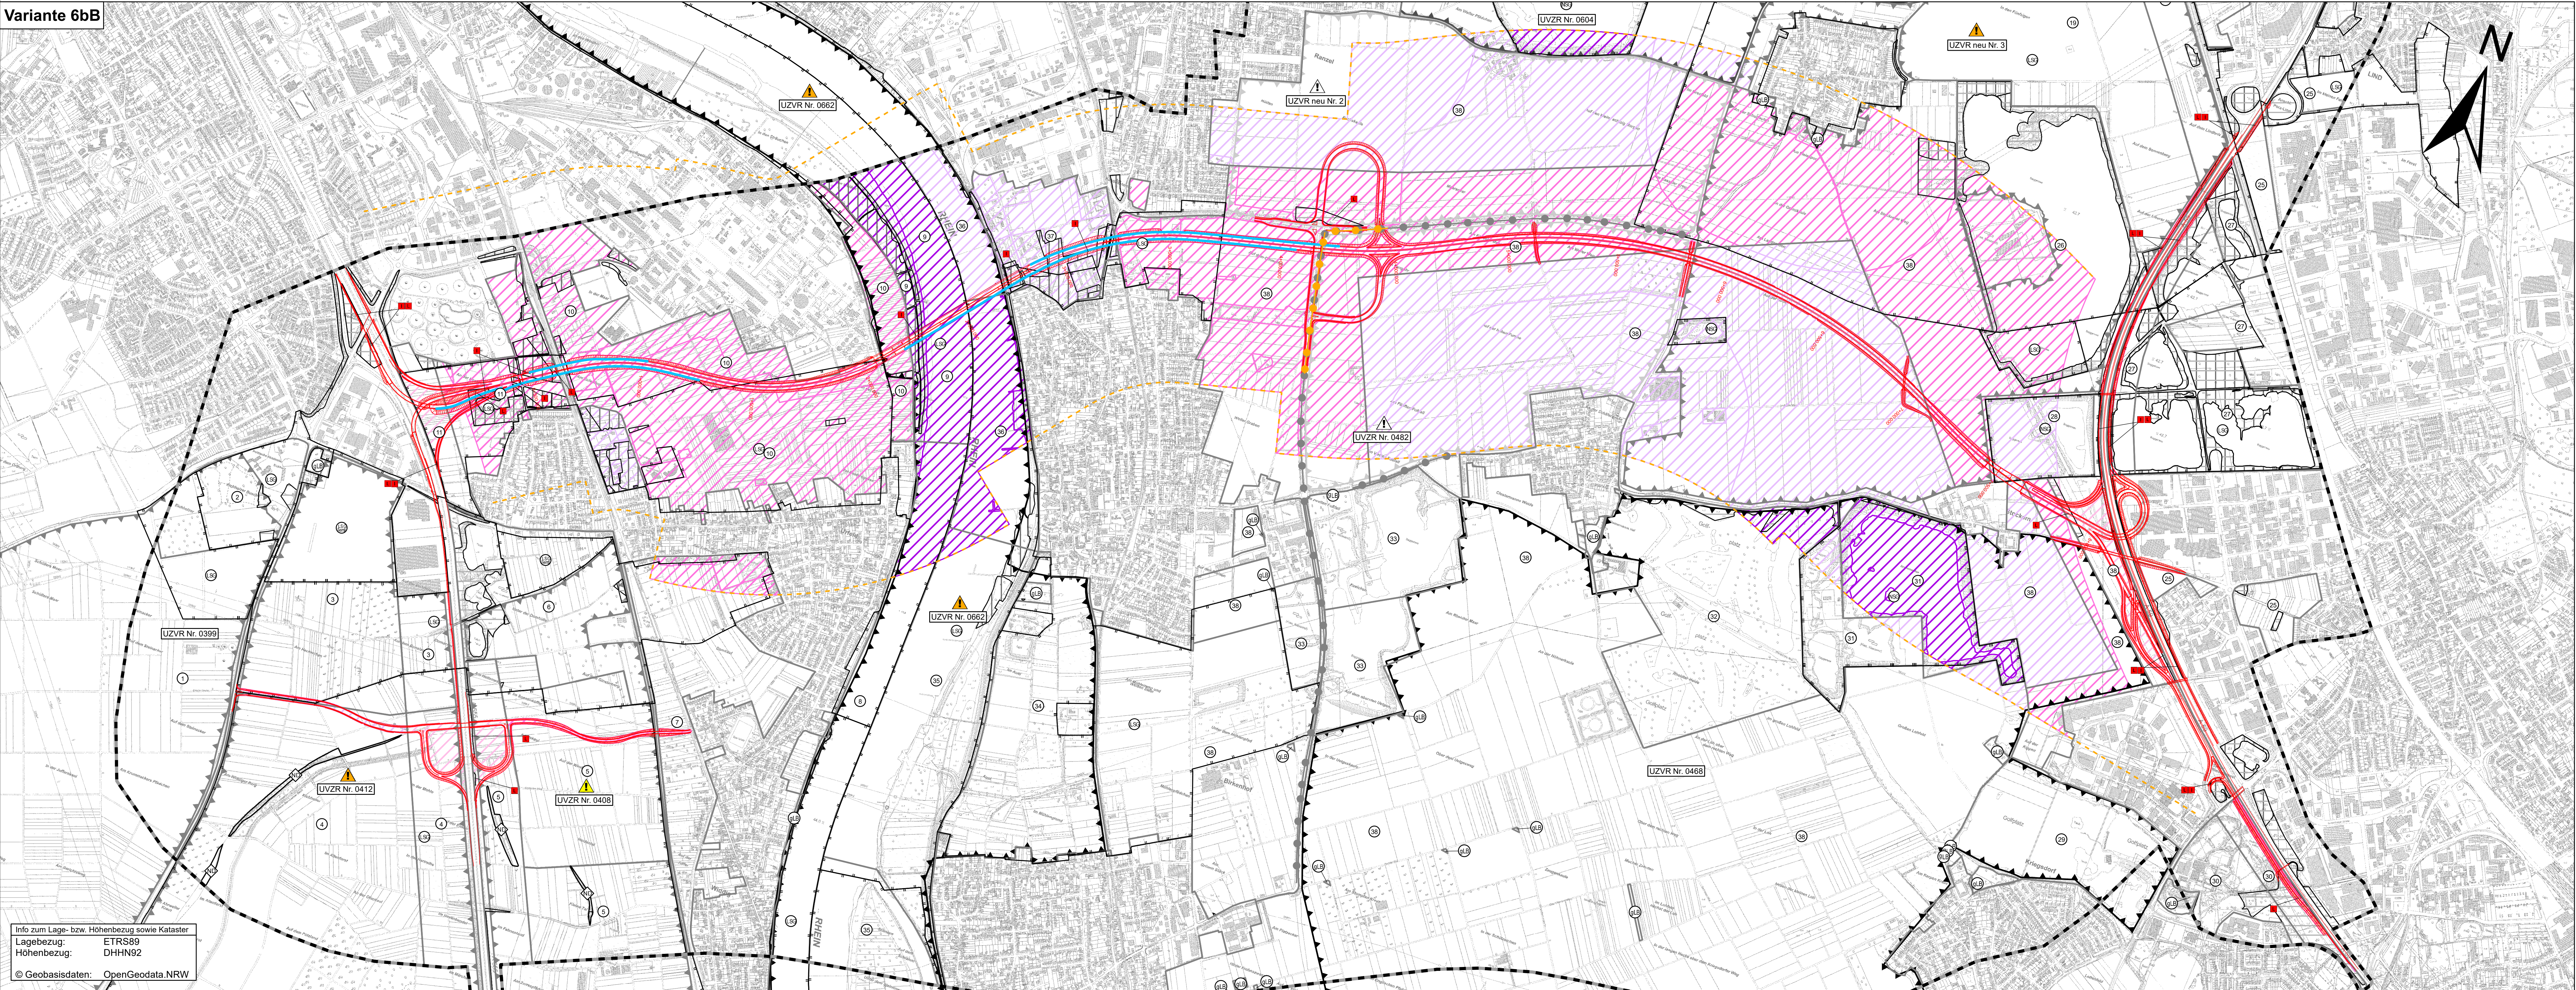


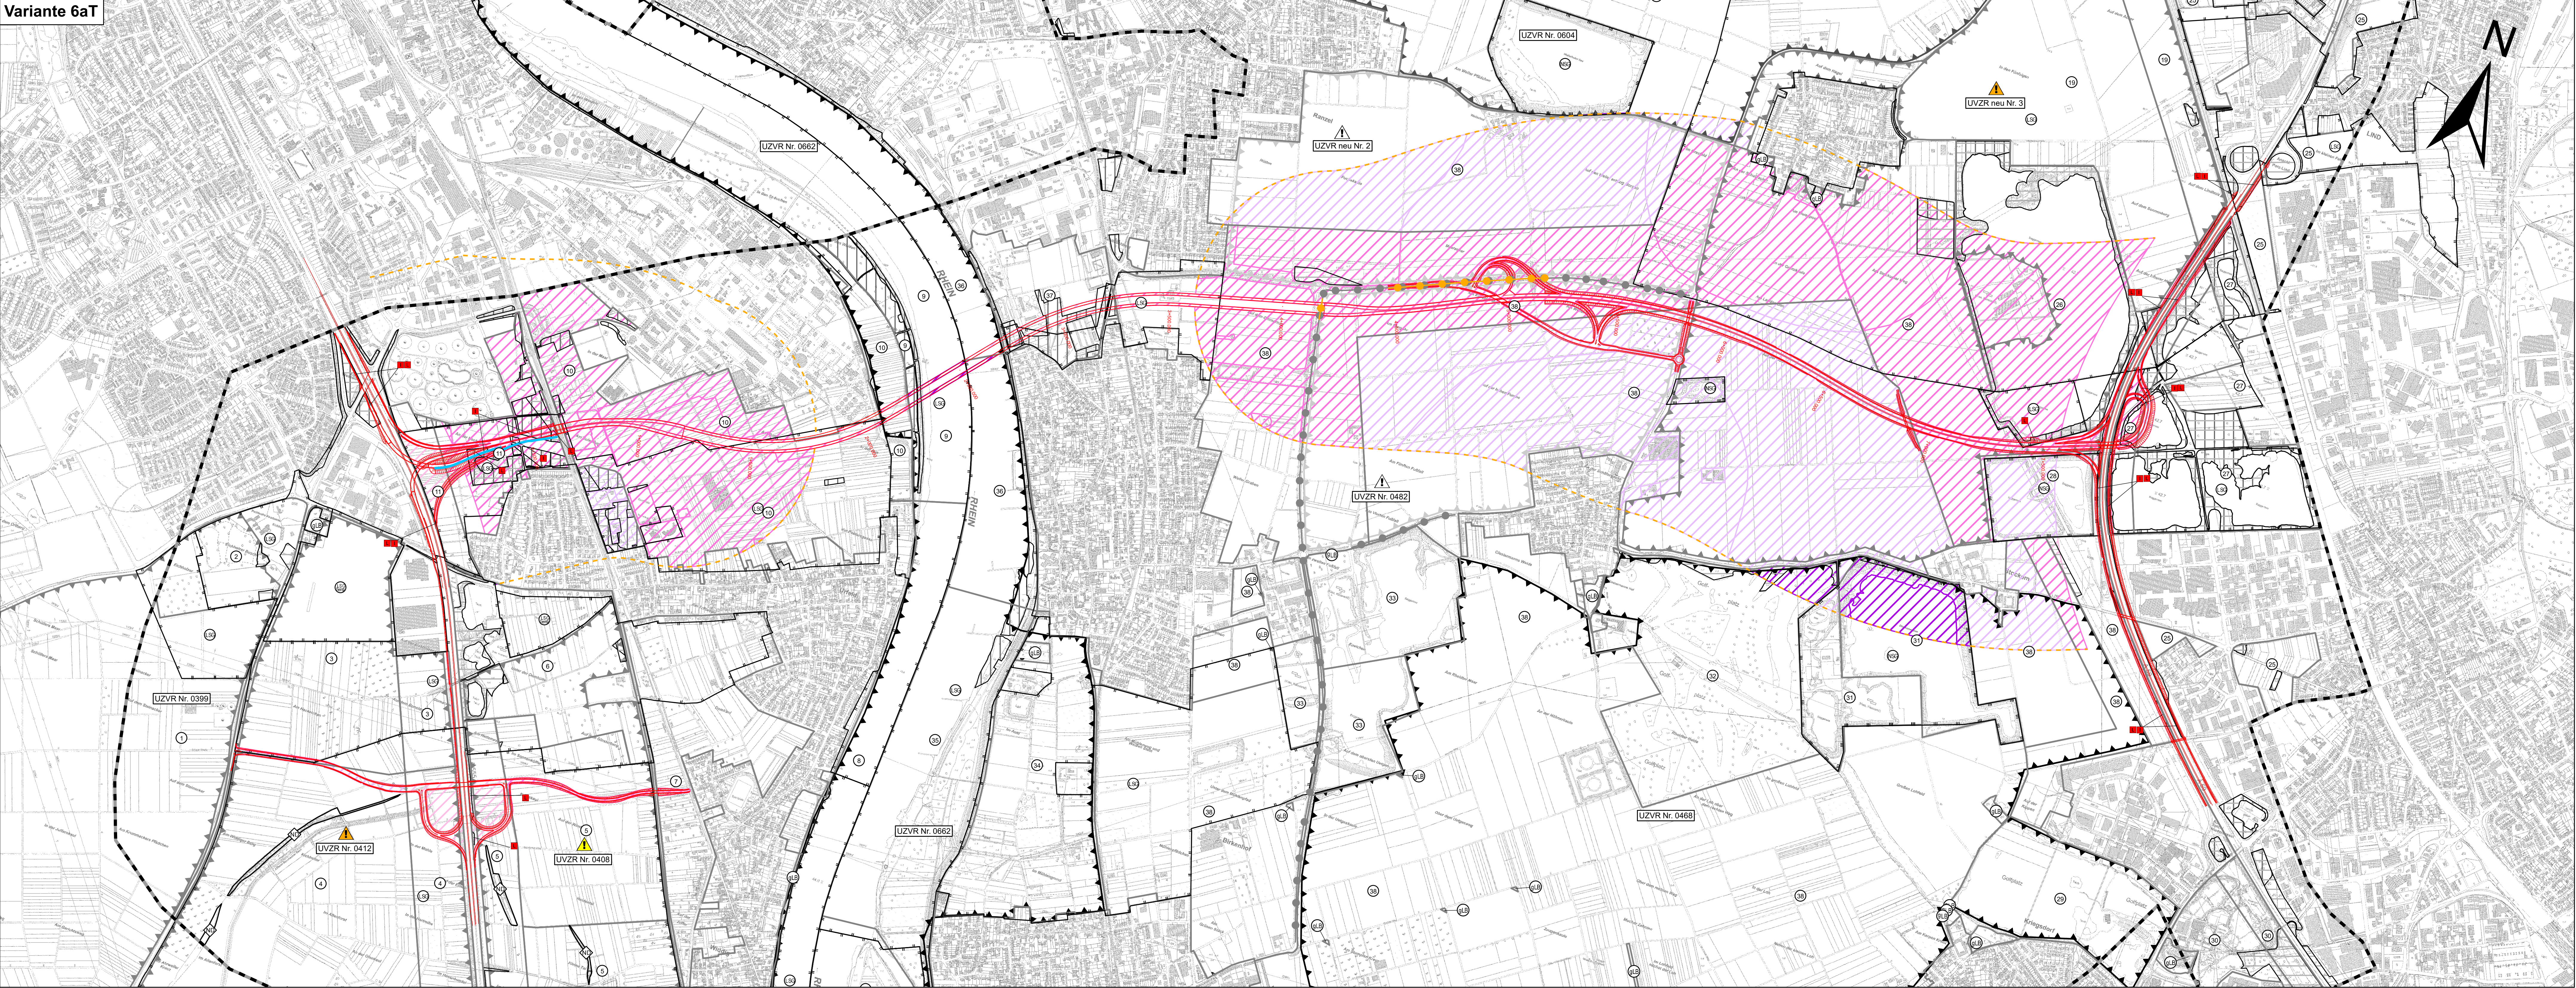

Info zum Lage- bzw. Höhenbezug sowie Kataster
Lagebezug: ETRS89
Höhenbezug: DHHN92
© Geobasisdaten: OpenGeodata.NRW

0 100 200 400 600 800 1.000 Meter

Entwurf: KOCKS INGENIEURE KOCKS Consulting GmbH Köln Tel.: 0221 779 240 Fax: 0221 779 240 www.kocks-ingenieur.de	COCHET CONSULT GbR Planungsgesellschaft Umwelt, Stadt und Verkehr Hauptstraße 10, 50773 Köln Tel.: 0221 779 55 0 Fax: 0221 779 55 0 www.cochet-consult.de	bearbeitet	06/2022	Beitrag
		gezeichnet	06/2022	Czerwik
		geprüft		Wolfske
		gezeichnet		Zeichen

Die Autobahn NL Rheinland, Außenstelle Köln Deutz-Kalker-Straße 18-26, 50679 Köln	bearbeitet	Datum	Zeichen
	freigegeben		

Projekt-Nr.	A.07720.20
-------------	------------

Nr.	Art der Änderung	Datum	Zeichen
-----	------------------	-------	---------

Lagesystem	ETRS 89 / UTM 32	Stand Kataster	
Höhensystem	DHHN 2016	Bestandsvermessung	

VORUNTERSUCHUNG

Die Autobahn GmbH des Bundes		Unterlage / Blatt-Nr.: 19.1.2 / 3
Straße: A 553 Station:		Umweltverträglichkeitsstudie (UVS)
PROJIS-Nr.: 05170058.10		Karte 14: Auswertungsprognose
A 553 AK Köln-Godorf bis AD Köln-Lind inkl. Rheinquerung		Umweltverträglichkeitsstudie für die Variante 6aT und 6bB
Maßstab: 1 : 10.000		

Aufgestellt: (Datum)	Geprüft: (Datum)
Niederlassung Rheinland	Niederlassung Rheinland
.....	
Kennzeichnung: (optional)	Genehmigt: (Datum)
.....	Die Leiterin / Der Leiter der Niederlassung Rheinland

RHEINSPANGE 553