
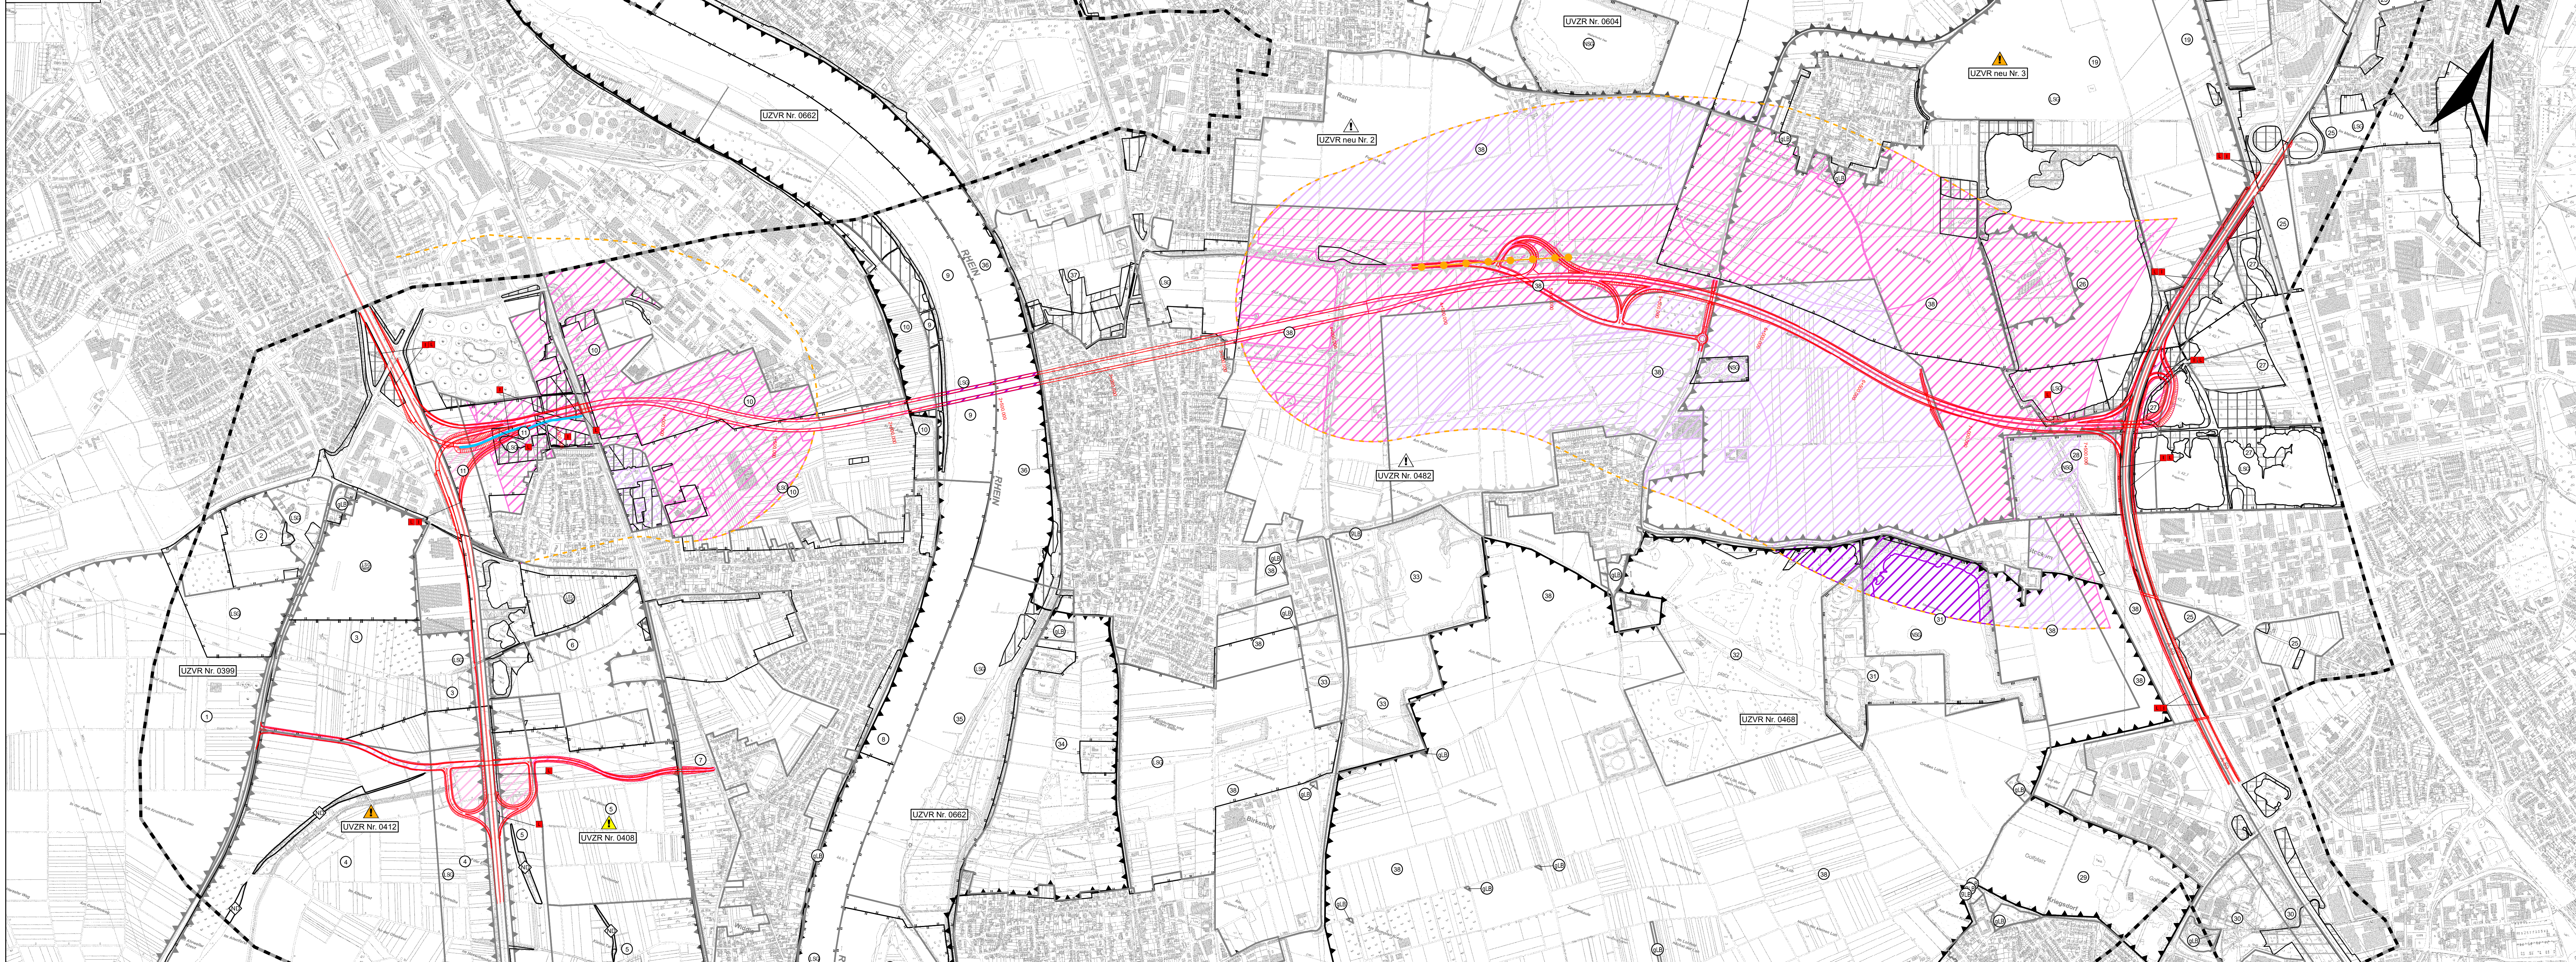
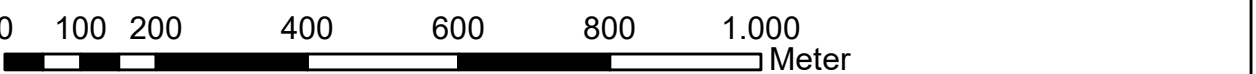


Variante 7T

Variante 8B

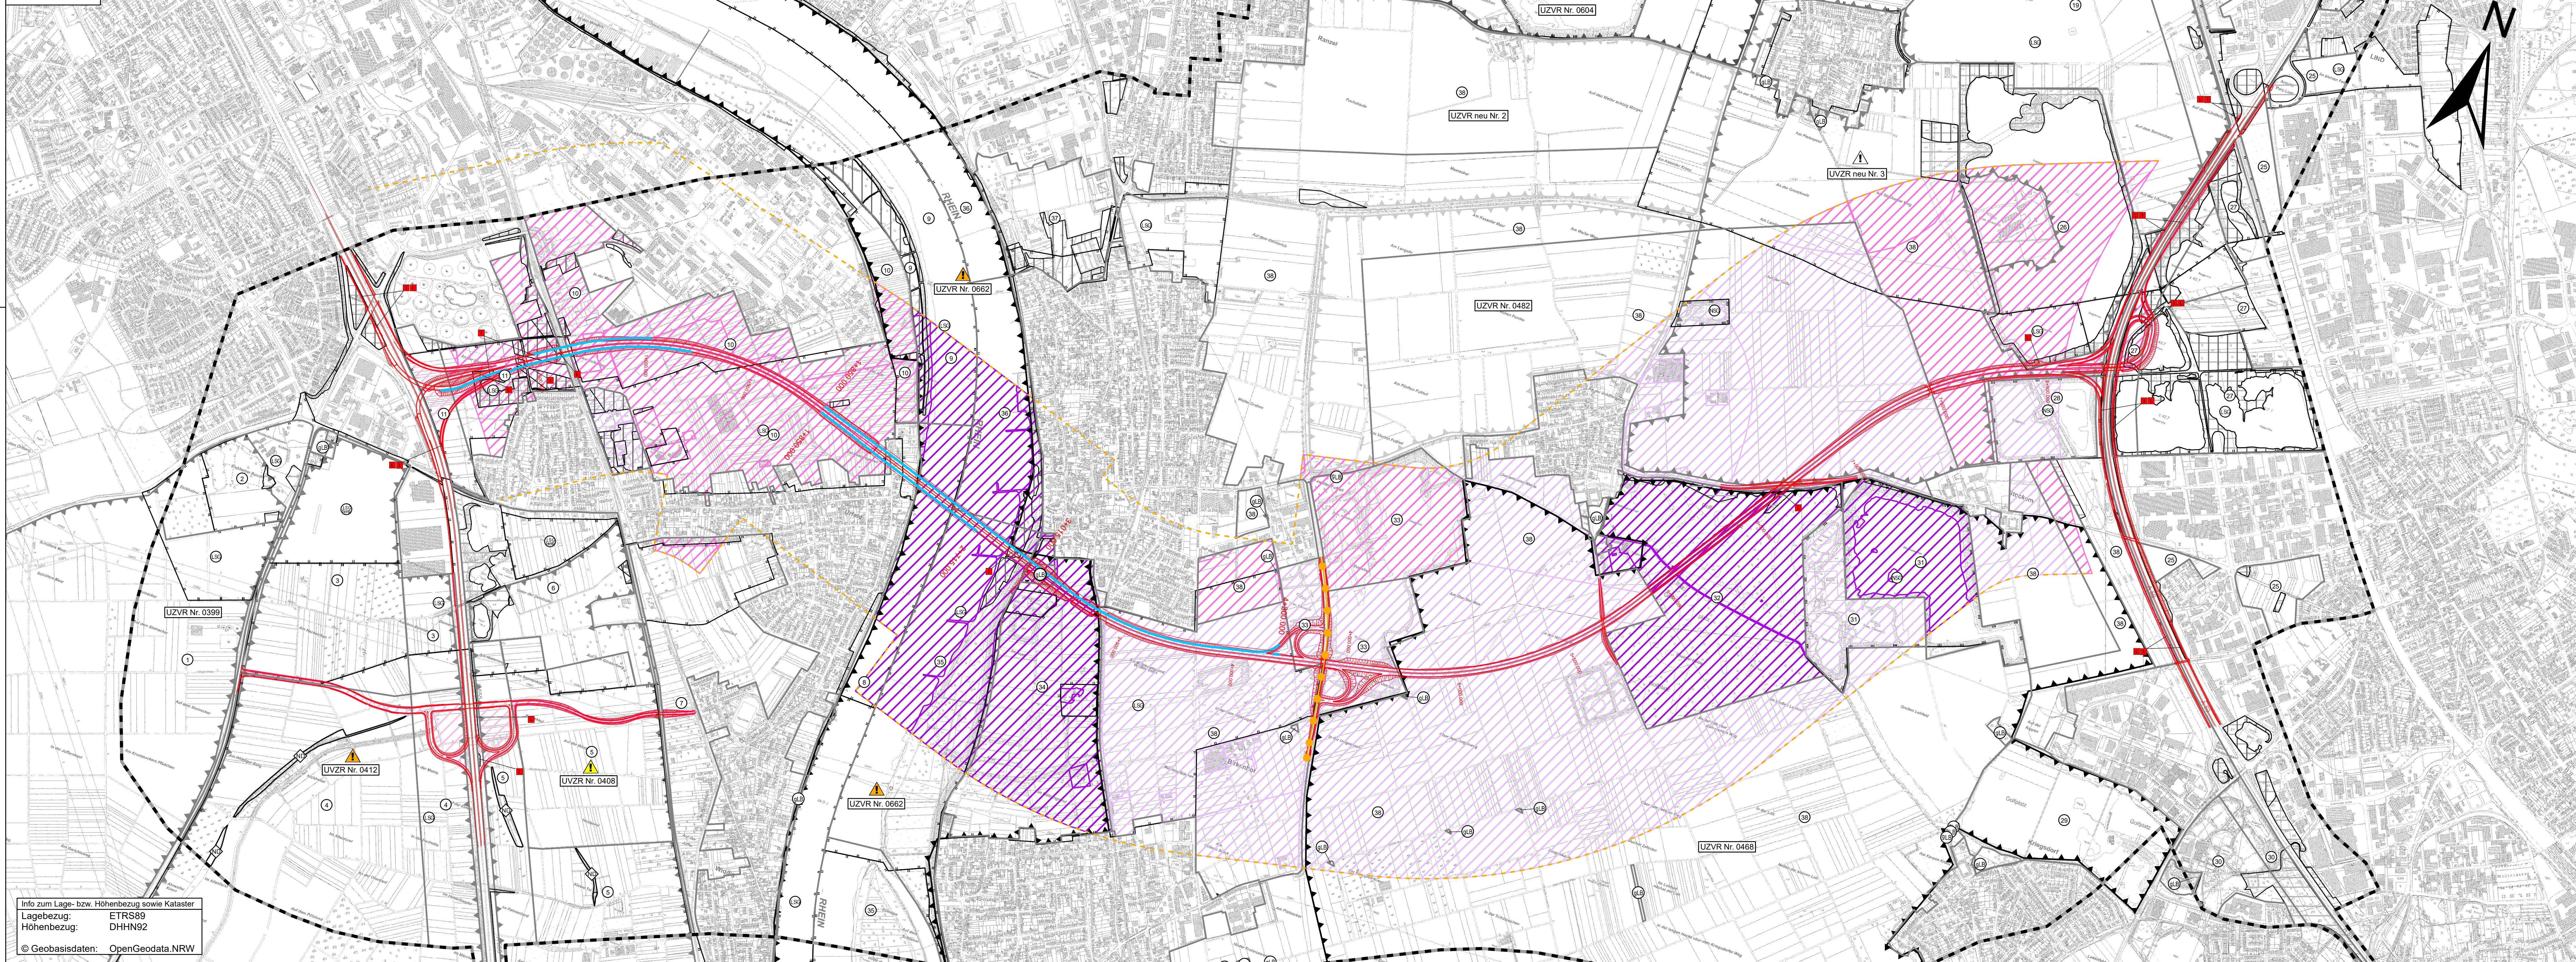

Entwurf: KOCKS INGENIEURE KOCKS CONSULT GMBH Medienberatung Börs Werbeservice 53113 Bonn Tel.: 0228 1729 20-20 Fax: 0228 1729 20-20 E-Mail: info@kock-consult.de www.kock-consult.de	 KOCKS CONSULT GbR Planungsgesellschaft Umwelt, Stadt und Verkehr Heisterkamp 94, 53175 Bonn Tel.: 0228 94 35 0 Fax: 0228 94 35 33 kock@kock-consult.de kock-consult.com	bearbeitet	06/2022	Befristet
		gezeichnet	06/2022	Czenkusch
		geprüft	06/2022	Wallowski
		gesehen		
		Datum	Zeichen	


Die Autobahn
 NL Rheinland, Außenstelle Köln
 Deutz-Kalker-Straße 18-26, 50679 Köln

Nr.	Art der Änderung	Datum	Zeichen

Lagesystem	ETRS 89 / UTM 32	Stand Kataster	
Höhensystem	DHHN 2016	Bestandsvermessung	

VORUNTERSUCHUNG

Die Autobahn GmbH des Bundes		Unterlage / Blatt-Nr.: 19.1.2 / 4
Straße: A 553 Station:		Umweltverträglichkeitsstudie (UVS) Karte 14: Auswirkungsprognose / Variantenvergleich für das Schutzgut Landschaft Varianten 7T und 8B
PROJIS-Nr.: 05170058 10		Maßstab: 1 : 10.000

A 553 AK Köln-Godorf bis AD Köln-Lind
inkl. Rheinquerung

Aufgestellt: (Datum)	Geprüft: (Datum)
Niederlassung Rheinland	Niederlassung Rheinland

XXXXXXXXXXXXXXXXXXXXXXXXXXXXXXXXXXXX	XXXXXXXXXXXXXXXXXXXXXXXXXXXXXXXXXXXX
Kommentare zum „entnommen“	Gesamtwertung („Bewertung“)

Die Leiterin / Der Leiter der
Niederlassung Rheinland

第 101 页 共 101 页