
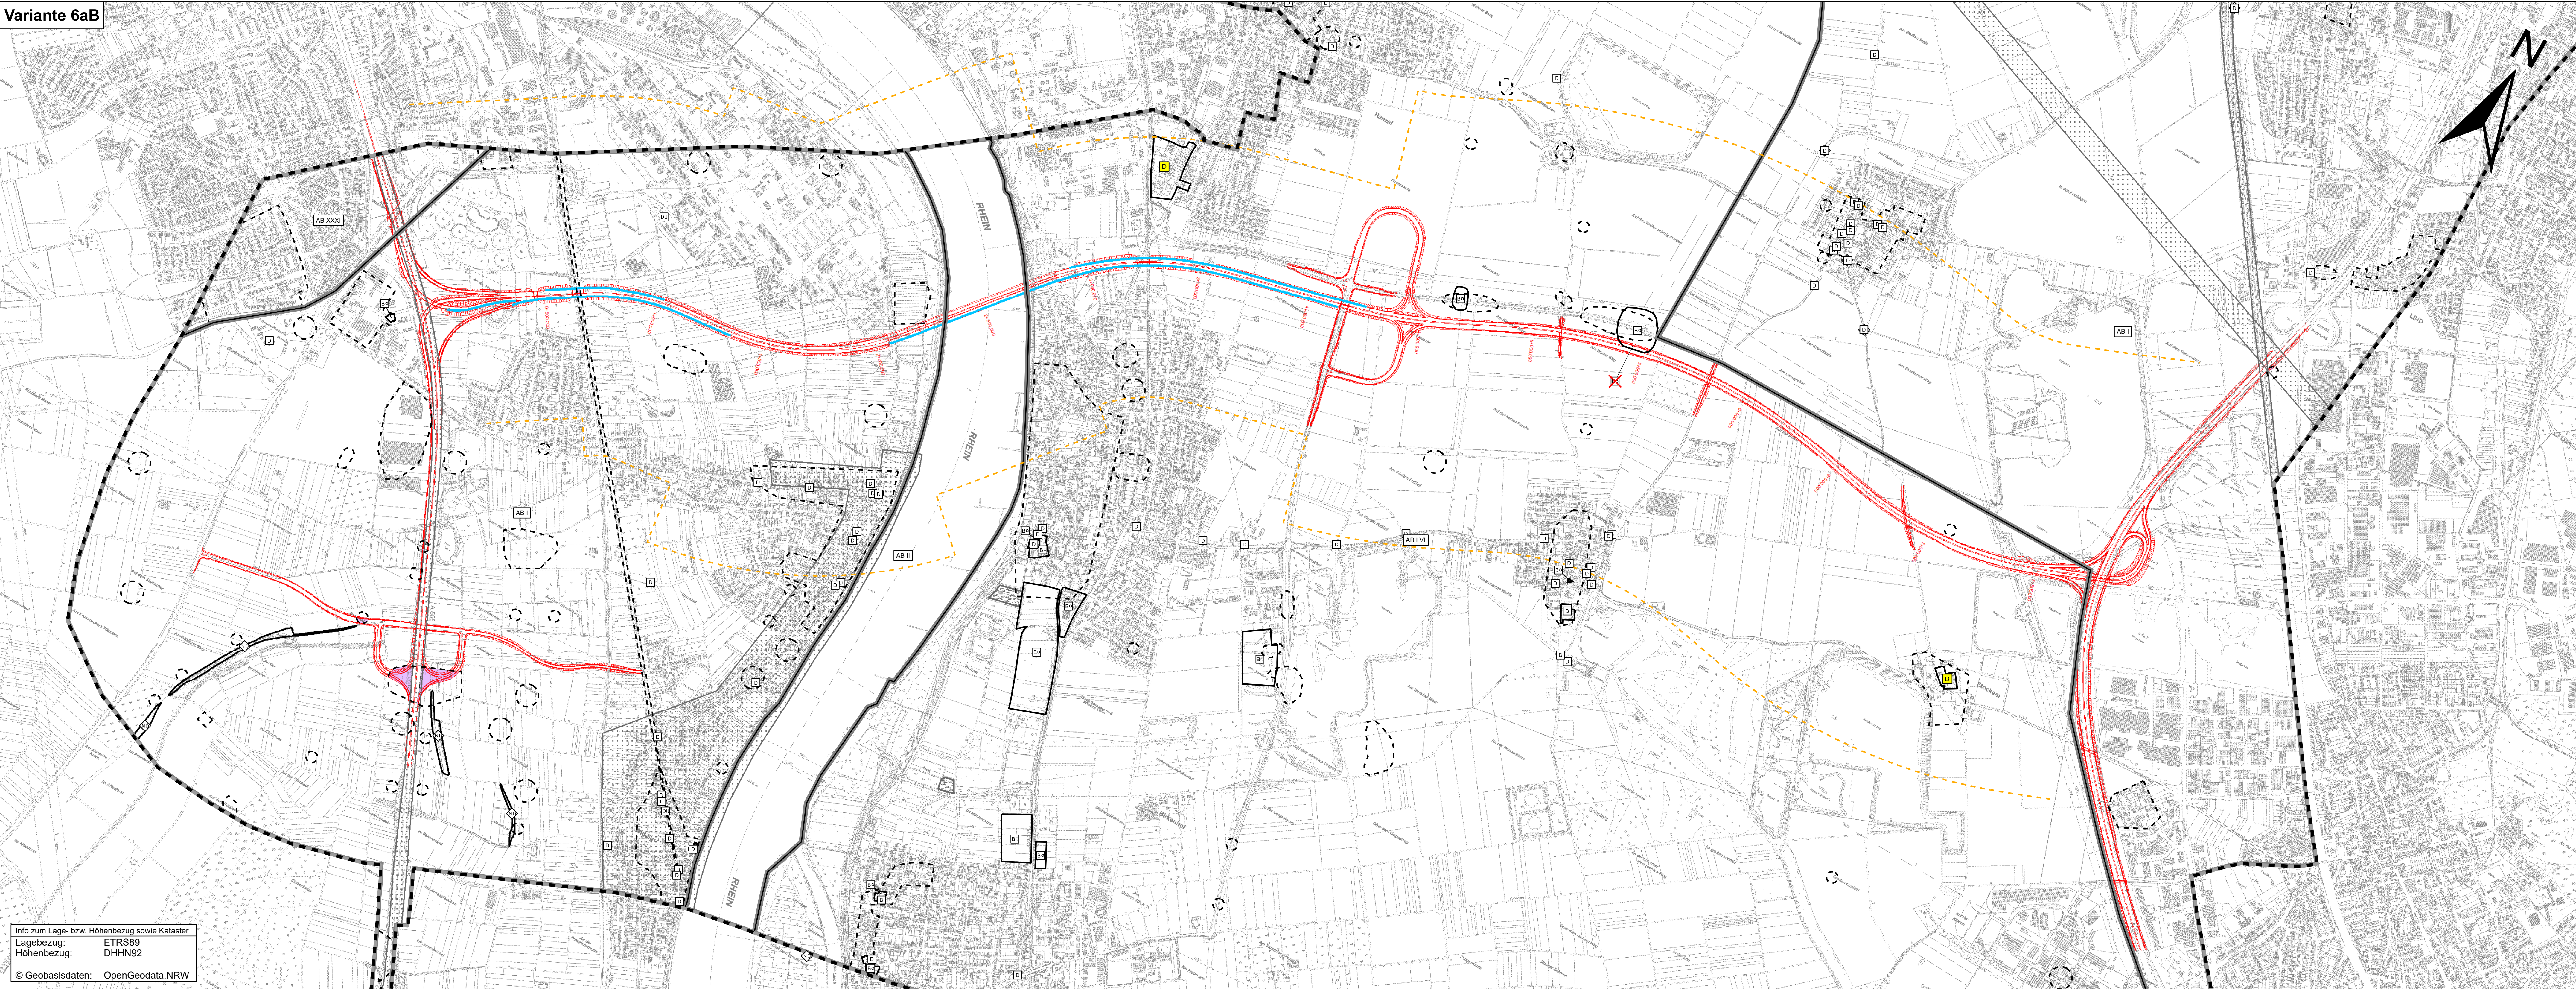


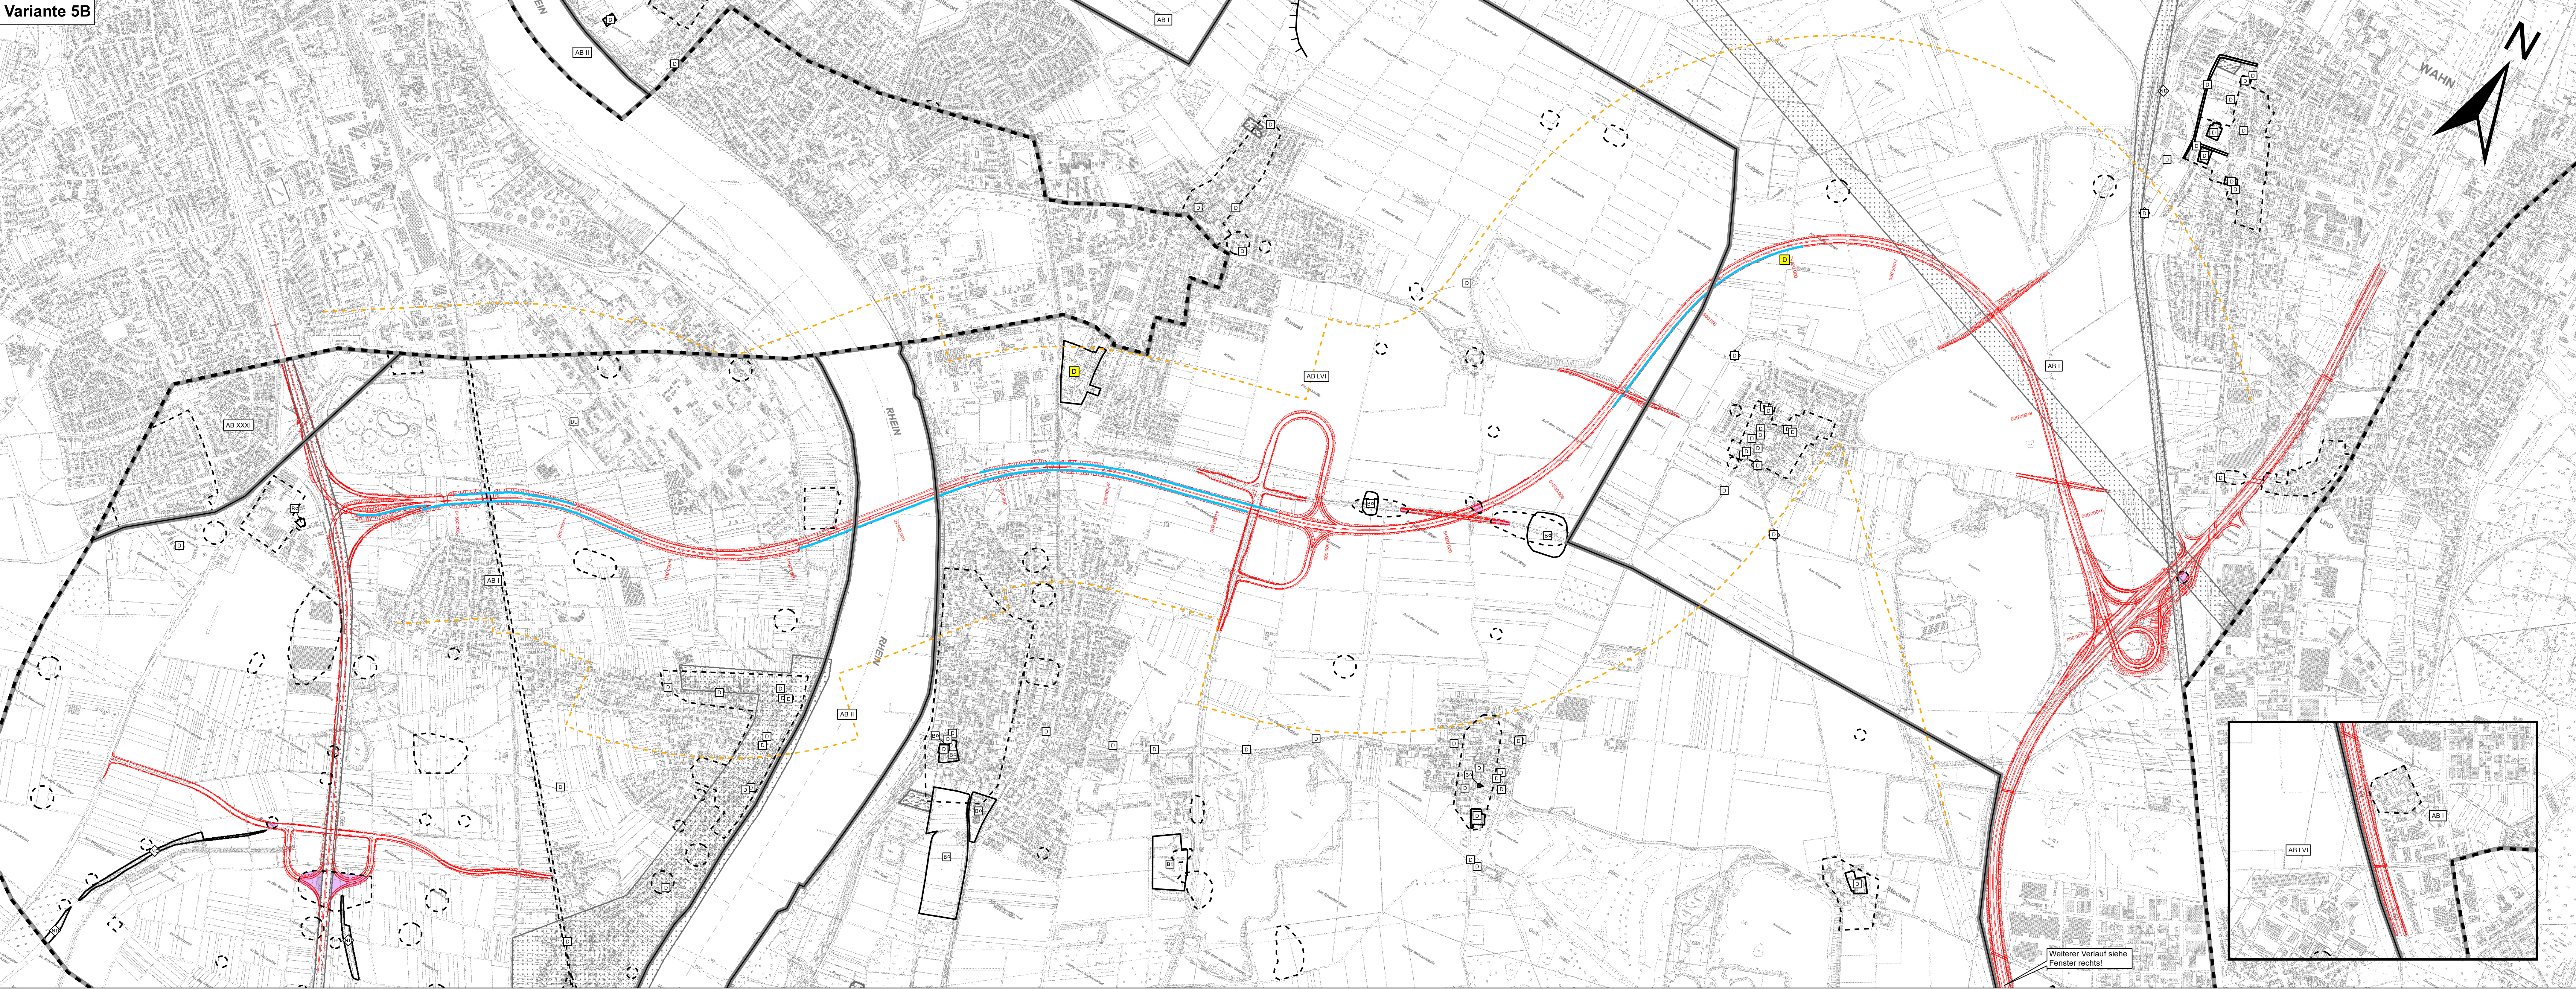

Info zum Lage- bzw. Höhenbezug sowie Kataster
Lagebezug: ETRS89
Höhenbezug: DHHN92
© Geobasisdaten: OpenGeodata NRW

0 100 200 400 600 800 1.000 Meter

Entwurf: KOCKS INGENIEURE KOCKS CONSULT GbR Köln Tel.: 0221 779 240 Fax: 0221 779 240 E-Mail: info@kocks.de www.kocks.de	COCHET CONSULT GbR Planungsgesellschaft Umwelt, Stadt und Verkehr Königsplatz 10, 50679 Köln Tel.: 0221 779 240 Fax: 0221 779 240 E-Mail: info@cochet.de www.cochet.de	bearbeitet	10/2022	Beauftragter
		gezeichnet	10/2022	Czemkusch
		geprüft	10/2022	Wolfskeel
		Datum		Zeichen

	Die Autobahn NL Rheinland, Außenstelle Köln Deutz-Koller-Straße 18-26, 50679 Köln	bearbeitet	Datum	Zeichen
		Freigegeben		

Nr.	Art der Änderung	Datum	Zeichen

Lagesystem	ETRS 89 / UTM 32	Stand Kataster	
Höhensystem	DHHN 2016	Bestandsvermessung	

VORUNTERSUCHUNG

Die Autobahn GmbH des Bundes		Unterlage / Blatt-Nr.: 19.1.2 / 2 Umweltverträglichkeitsstudie (UVS) Karte 15: Auswirkungenprognose / Vorgehensplan für die Schutzgut "Kulturelles Erbe und sonstige Sachgüter" Varianten 5B und 6aB Maßstab: 1 : 10.000
Straße: A 553 Station: PROJIS-Nr.: 05170058 10		
A 553 AK Köln-Godorf bis AD Köln-Lind inkl. Rheinquerung		
Aufgestellt: (Datum) Niederlassung Rheinland	Geprüft: (Datum) Niederlassung Rheinland	
Kenntnisnahme: (optional)		Genehmigt: (Datum) Die Leiterin / Der Leiter der Niederlassung Rheinland