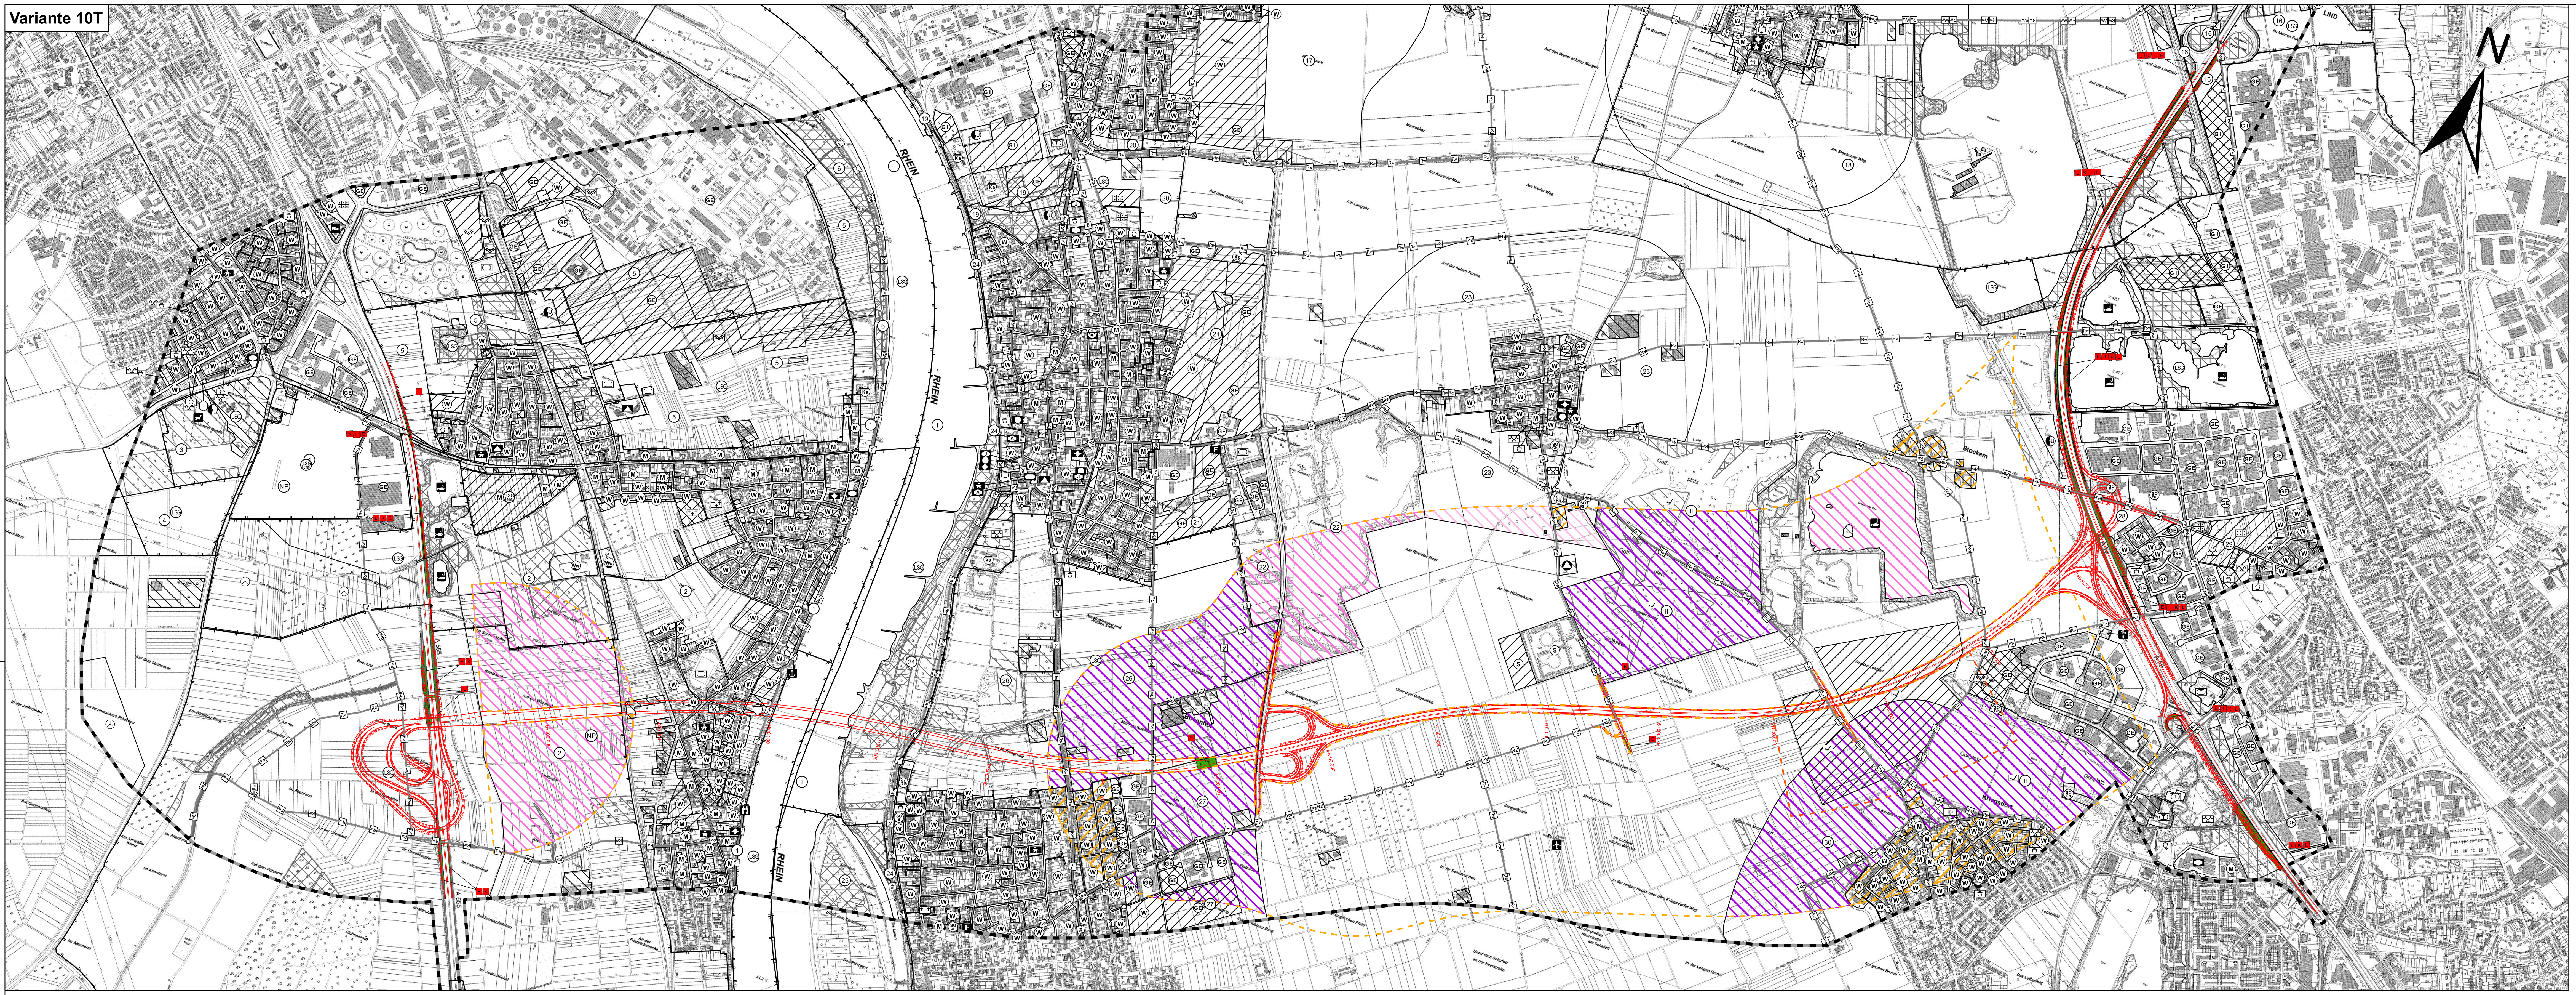

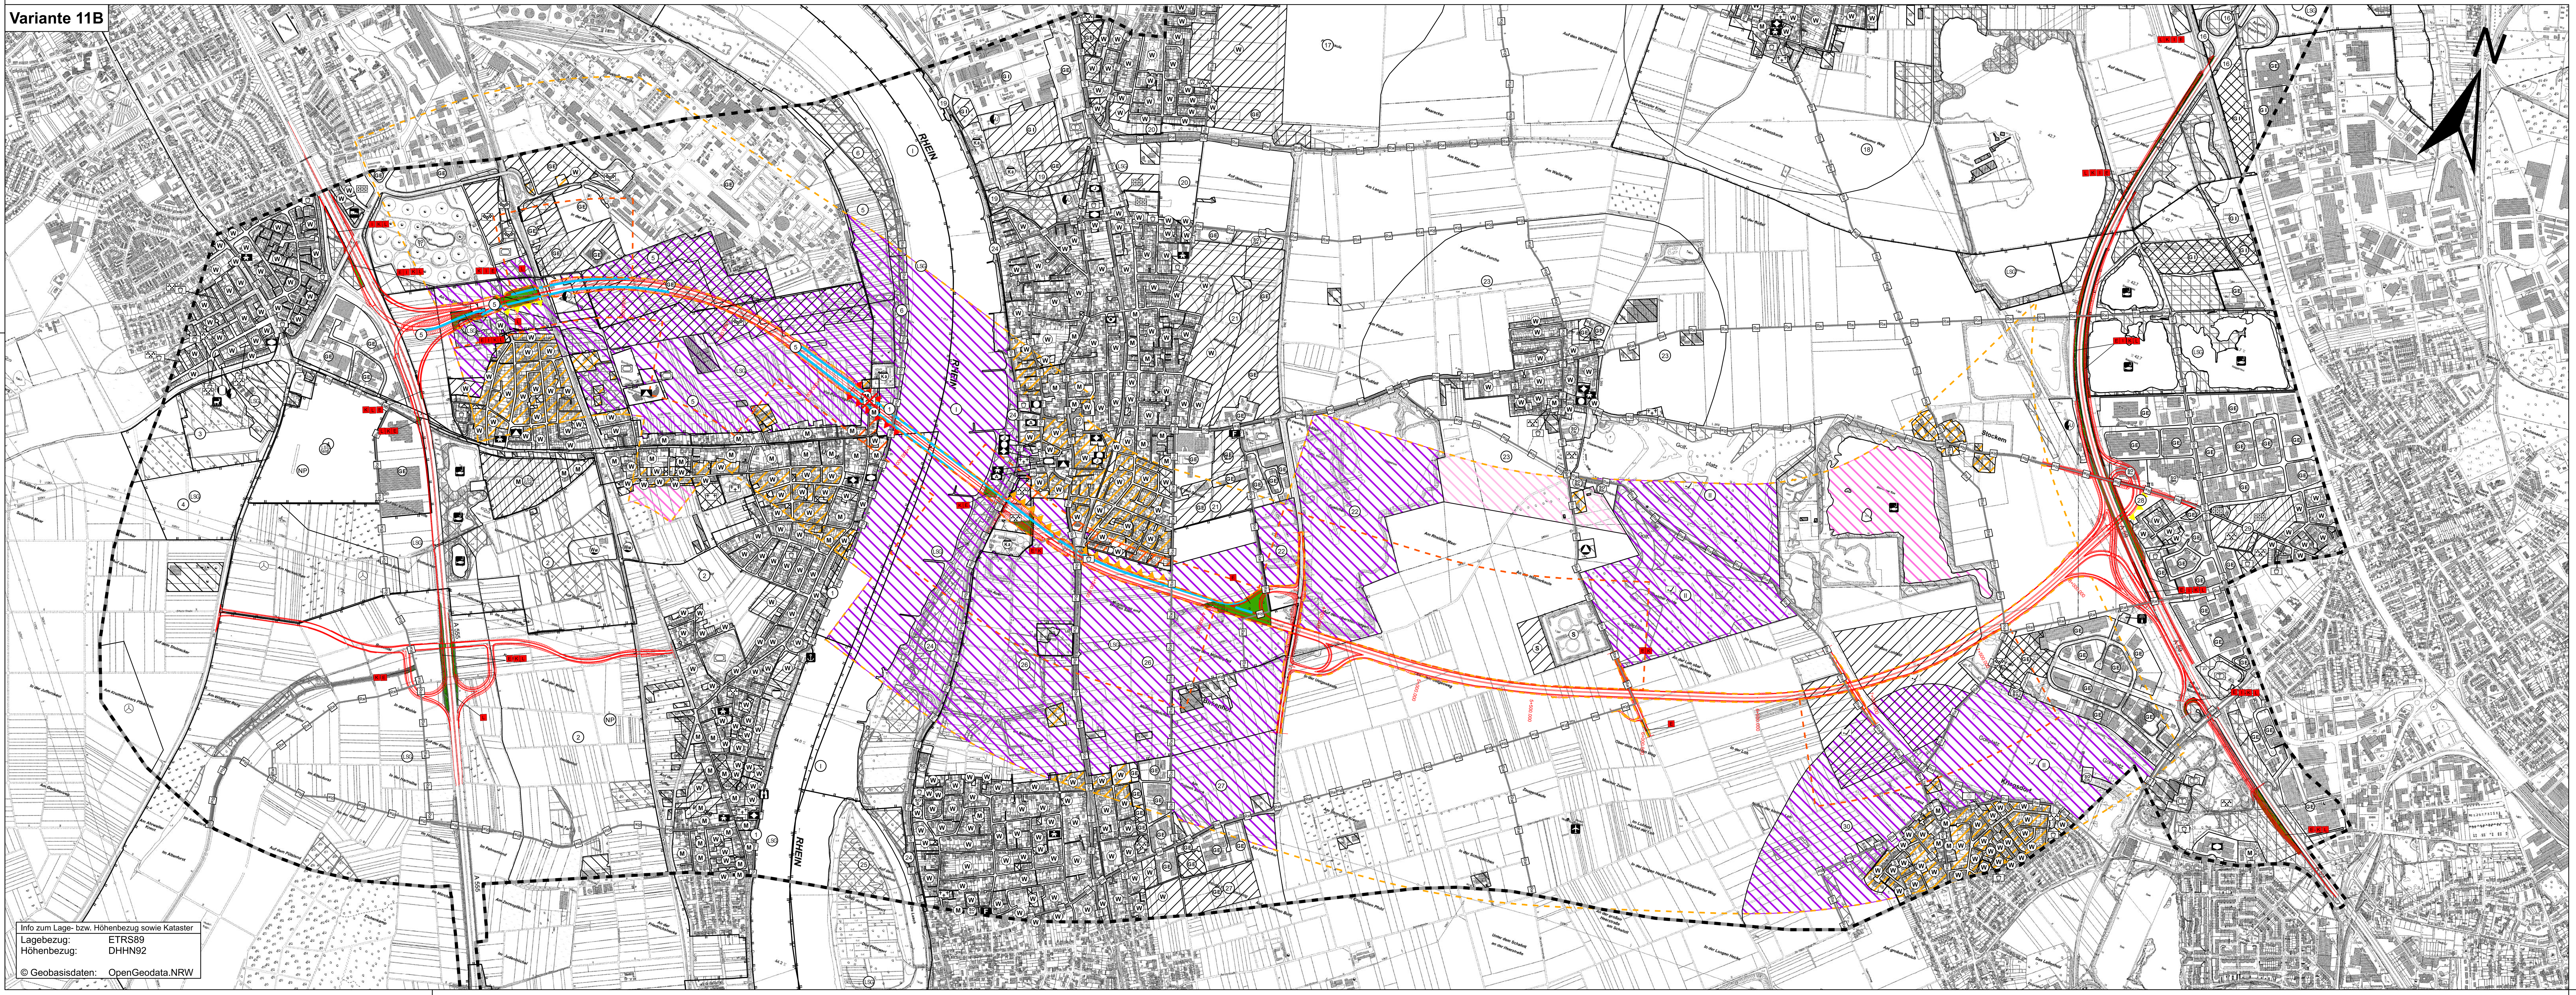

0 100 200 400 600 800 1.000 Meter

Entwurf: KOCKS INGENIEURE	COCHET CONSULT GbR			
KOCKS CONSULT GMBH Niederlassung Bonn Wesselstraße 1 53113 Bonn Tel.: 0228 / 726 29-0 Fax: 0228 / 726 29-20 E-Mail: infobonn@kocks-ing.de www.kocks-ing.de	Planungsgesellschaft Umwelt, Stadt und Verkehr Ubierstraße 94, 53173 Bonn Tel. 0228 / 94 33 0 0 Fax 0228 / 94 33 0 33 top@cochet-consult.de www.cochet-consult.de	bearbeitet	03/2022	Bechtloff
		gezeichnet	03/2022	Czenkusch
		geprüft	03/2022	Wallossek
		gesehen		
			Datum	Zeichen

Die Autobahn NL Rheinland, Außenstelle Köln Deutz-Kalker-Straße 18-26, 50679 Köln		Datum	Zeichen
	bearbeitet		
	freigegeben		
	Projekt-Nr. A.07720.20		

Nr.	Art der Änderung	Datum	Zeichen

Lagesystem	ETRS 89 / UTM 32	Stand Kataster	
Höhensystem	DHHN 2016	Bestandsvermessung	

VORUNTERSUCHUNG

Die Autobahn GmbH des Bundes Straße: A 553 Station:	Unterlage / Blatt-Nr.: 19.1.2 / 6 Umweltverträglichkeitsstudie (UVS) Karte 9: Auswirkungsprognose / Variantenvergleich Schutzgut "Menschen, insbesondere die menschliche Gesundheit" Varianten 10T und 11B
PROJIS-Nr.: 05170058 10	Maßstab: 1 : 10.000

A 553 AK Köln-Godorf bis AD Köln-Lind inkl. Rheinquerung

RHEINSPANGE553

Aufgestellt: (Datum) Niederlassung Rheinland	Geprüft: (Datum) Niederlassung Rheinland ....
Kenntnisnahme: (optional)	Genehmigt: (Datum) Die Leiterin / Der Leiter der Niederlassung Rheinland ....