



Variante 5B

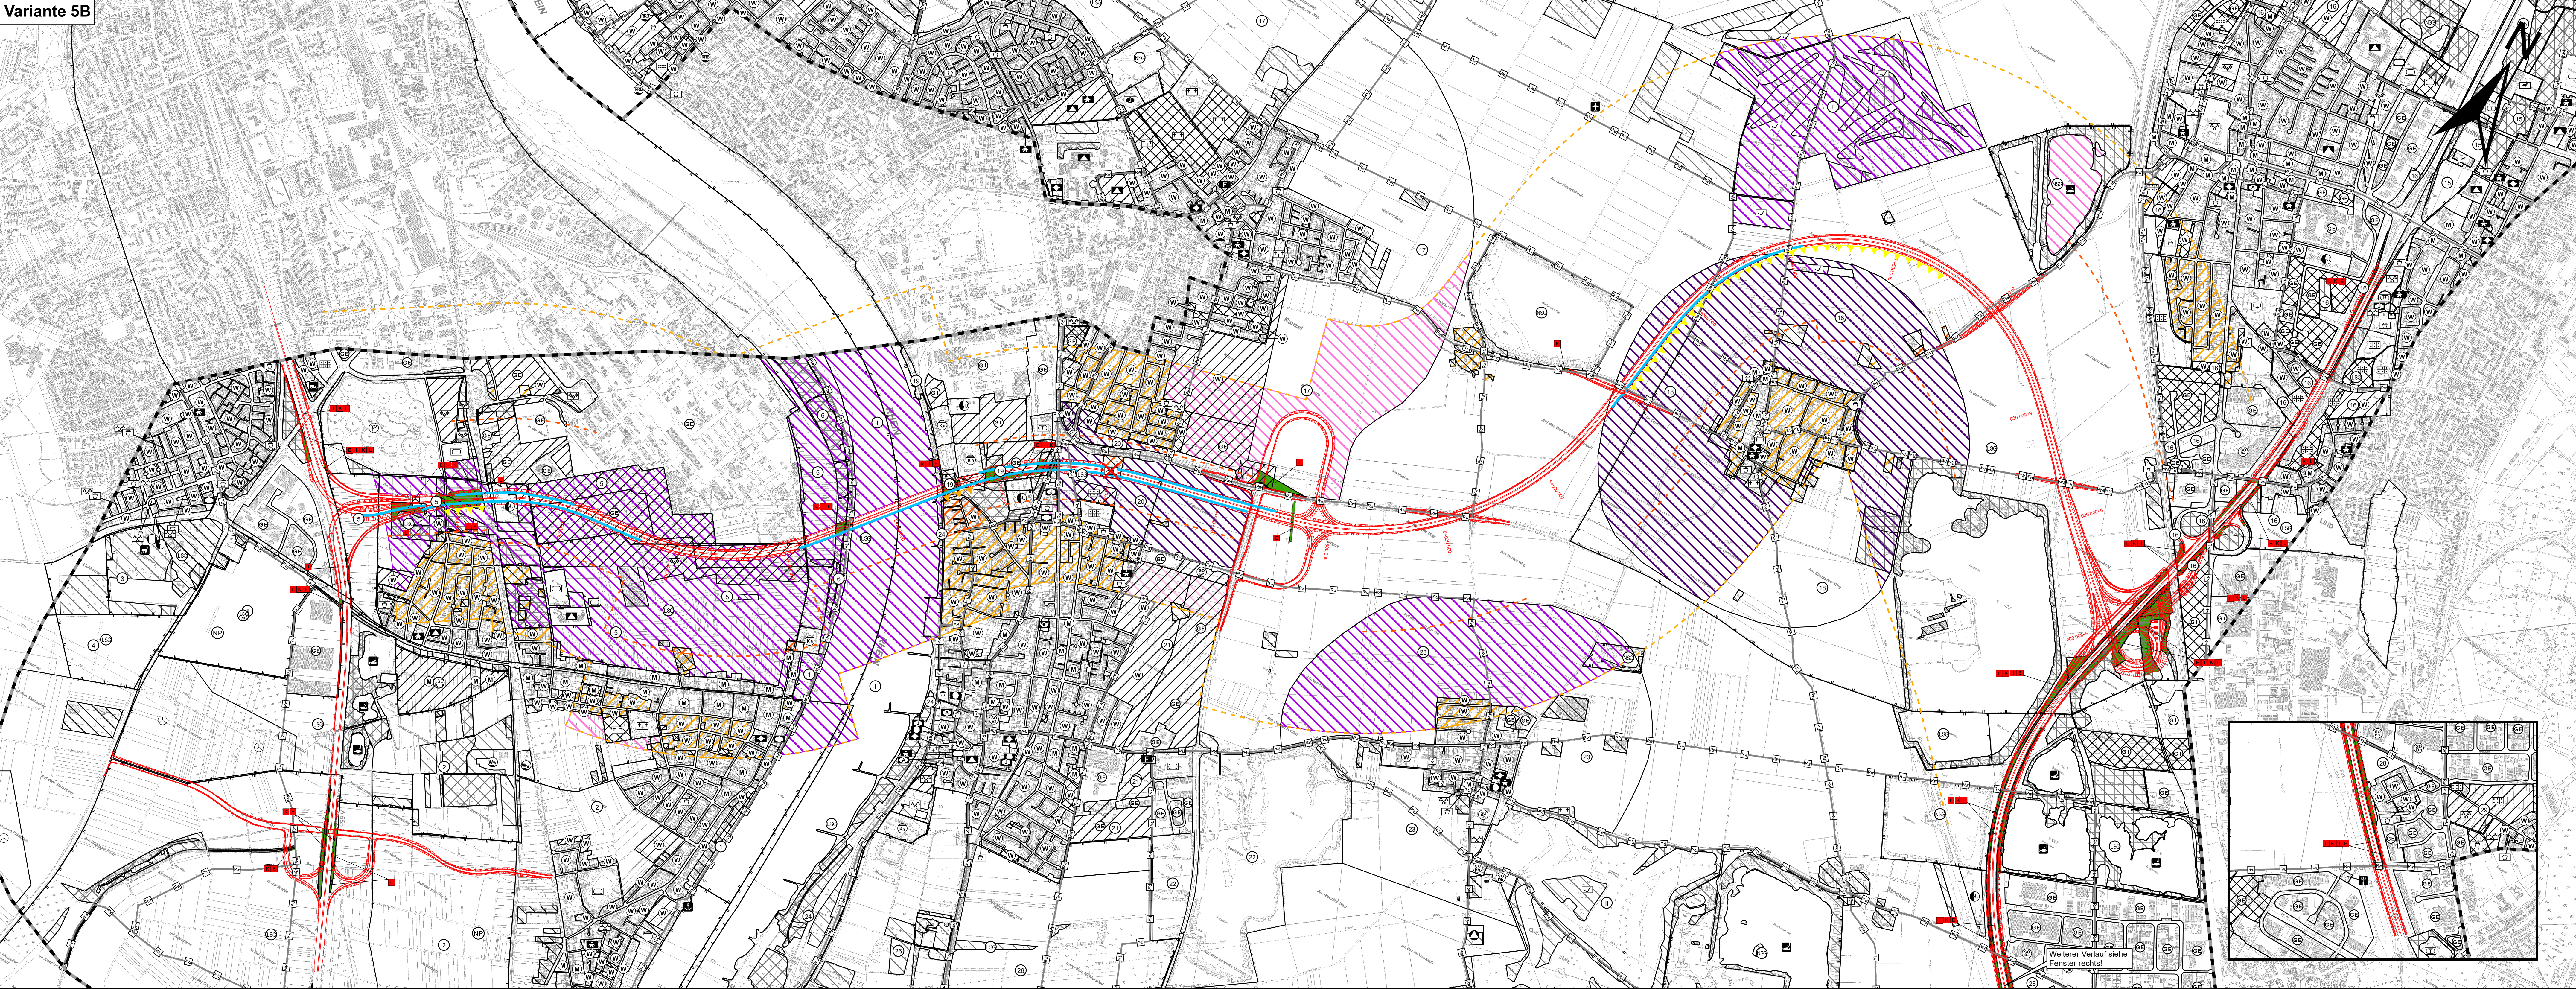

Variante 6aB

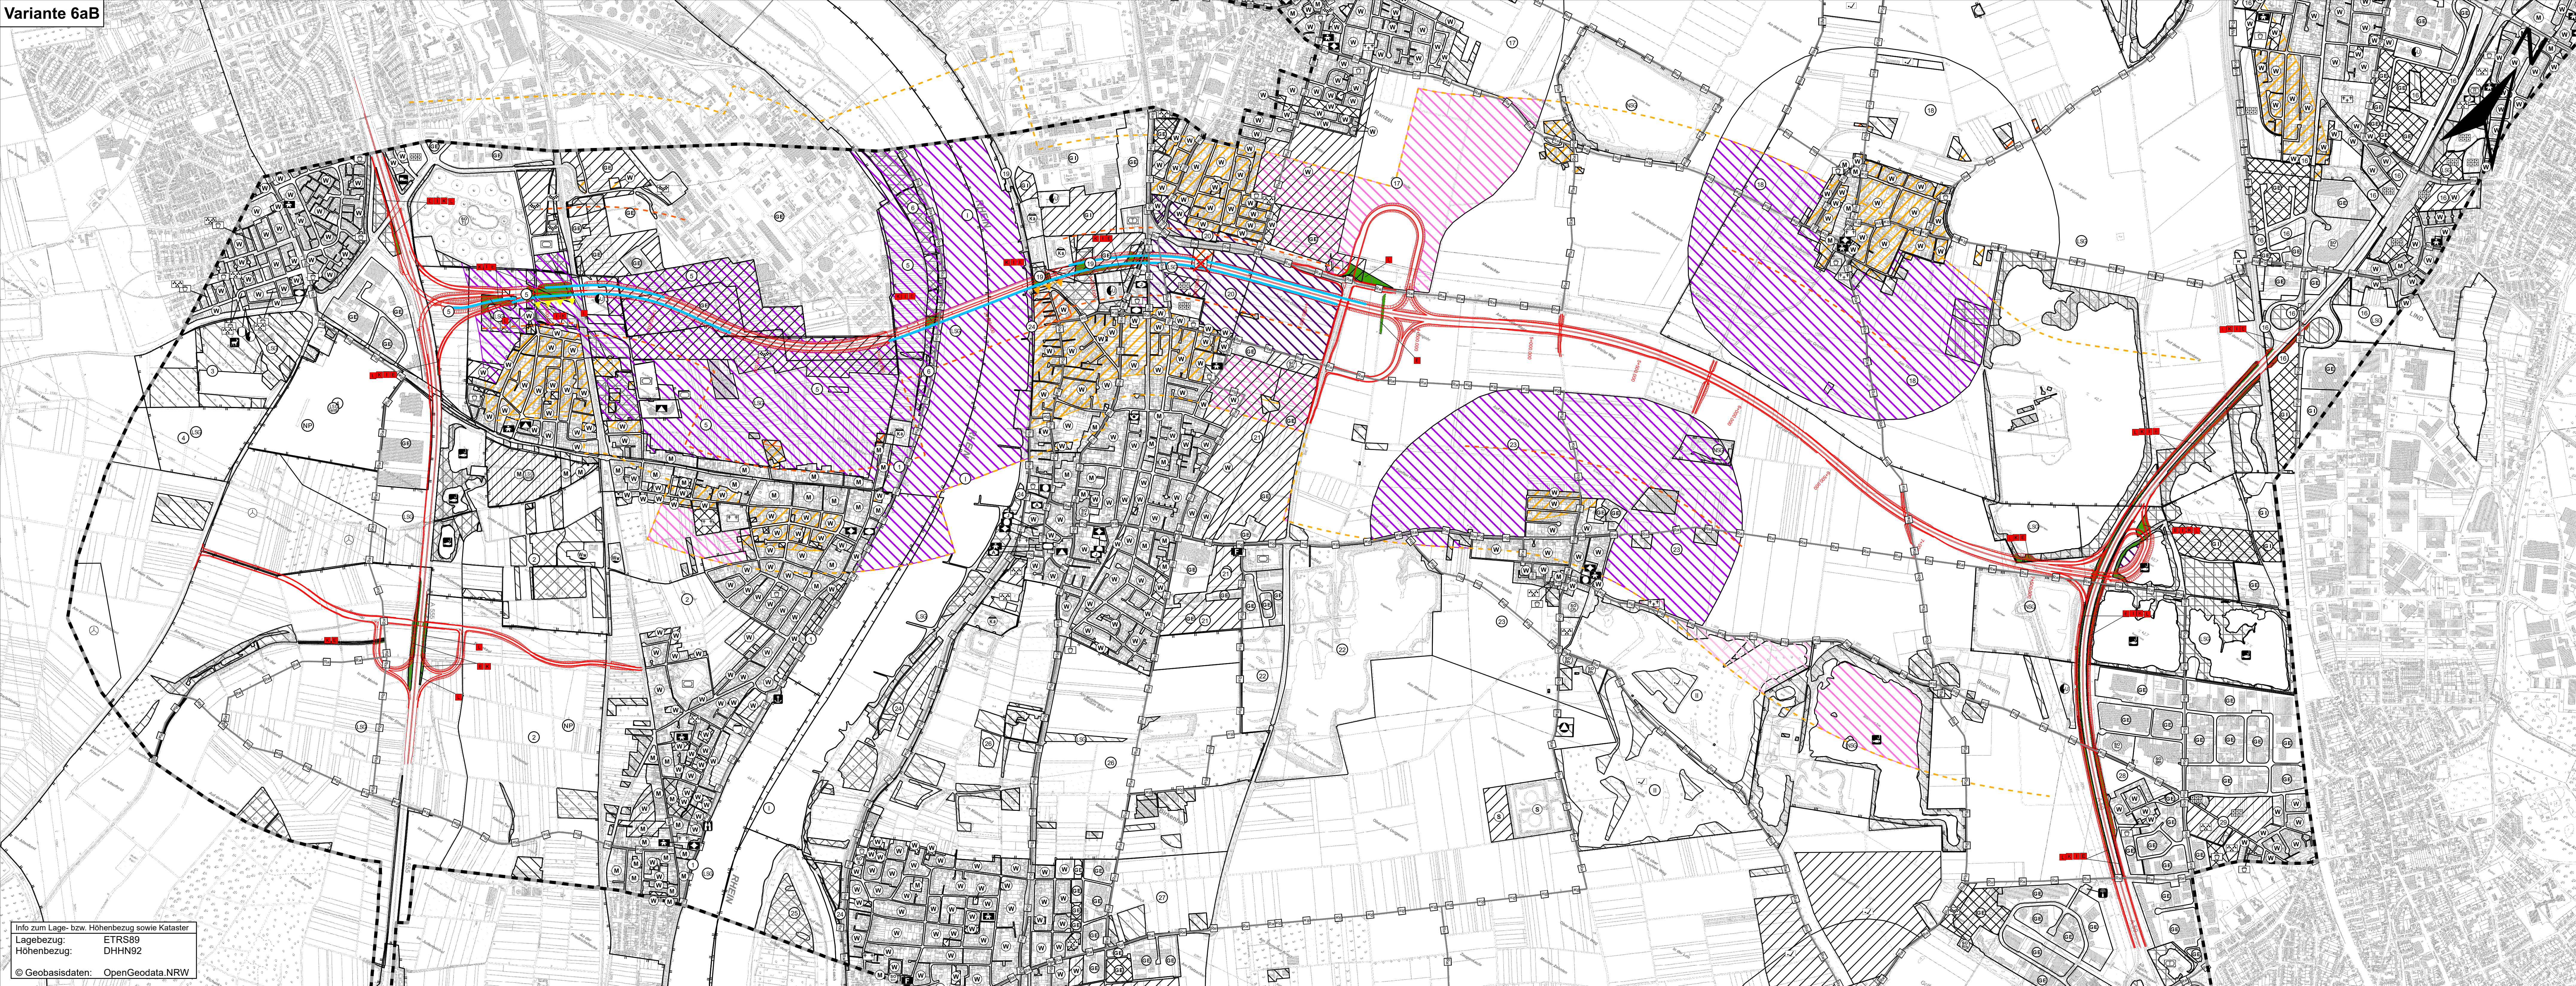

Info zum Lage- bzw. Höhenbezug sowie Kataster
Lagebezug: ETRS89
Höhenbezug: DHHN92
© Geobasisdaten: OpenGeodata.NRW

0 100 200 400 600 800 1.000
Meter

Entwurf:
KOCKS
INGENIEURE
KOCKS Consulting GmbH
Kocksweg 1
50739 Köln
Tel. 02291 739 240
Fax 02291 739 240
www.kocks-engineure.de

COCHET CONSULT GbR
Planungsgesellschaft Umwelt,
Stadt und Verkehr
Hauptstraße 10, 50739 Köln
Tel. 02291 740 11-15
Fax 02291 740 11-15
www.cochet-consult.de

bearbeitet
gezeichnet
geprüft
gezeichnet
Datum
Zeichen

05/2022
05/2022
05/2022
05/2022
Datum
Zeichen

Beauftragter
Cochet Consult
Wolfsberg

Die
Autobahn

NL Rheinland, Außenstelle Köln
Deutz-Kalker-Straße 18-26, 50679 Köln

bearbeitet
freigegeben
Datum
Zeichen

05/2022
05/2022
05/2022
05/2022
Datum
Zeichen

Projekt-Nr.
A.07720.20

Nr.

Art der Änderung

Datum

Zeichen

Lagesystem
Höhensystem

ETRS 89 / UTM 32
DHHN 2016

Stand Kataster
Bestandsvermessung

VORUNTERSUCHUNG

Die Autobahn GmbH des Bundes

Unterlage / Blatt-Nr.: 19.1.2 / 2
Umweltverträglichkeitsstudie (UVS)
Karte 5: Auswirkungen
Umweltverträglichkeitsstudie "Mensch und Natur"
insbesondere die menschliche Gesundheit
Varianten 5B und 6aB
Maßstab: 1 : 10.000

Aufgestellt: (Datum)
Niederlassung Rheinland

Geprüft: (Datum)
Niederlassung Rheinland

Kennzeichnung: (optional)

Genehmigt: (Datum)
Die Leiterin / Der Leiter der
Niederlassung Rheinland