




Variante 7T

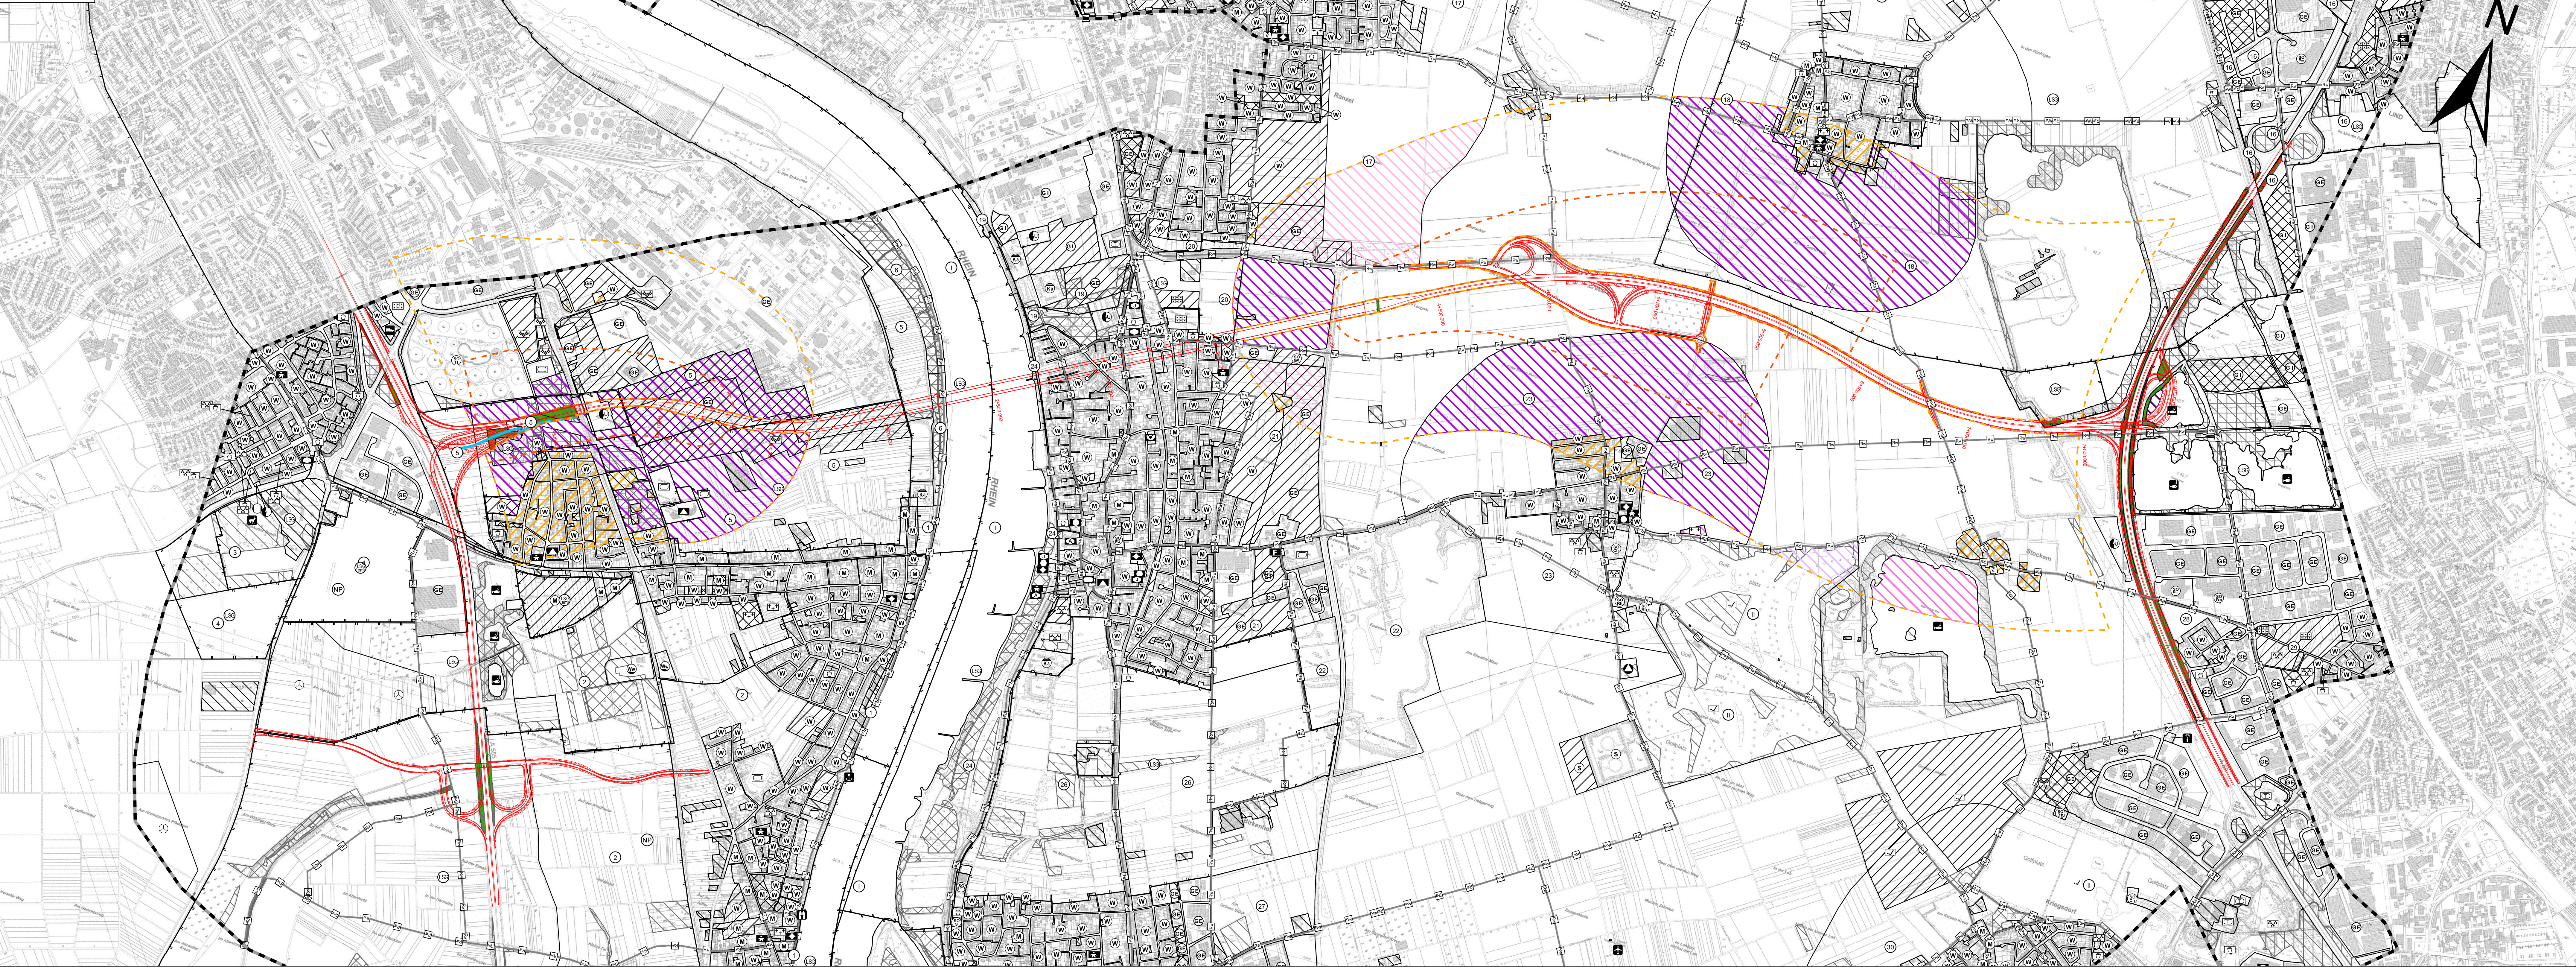

Variante 8B

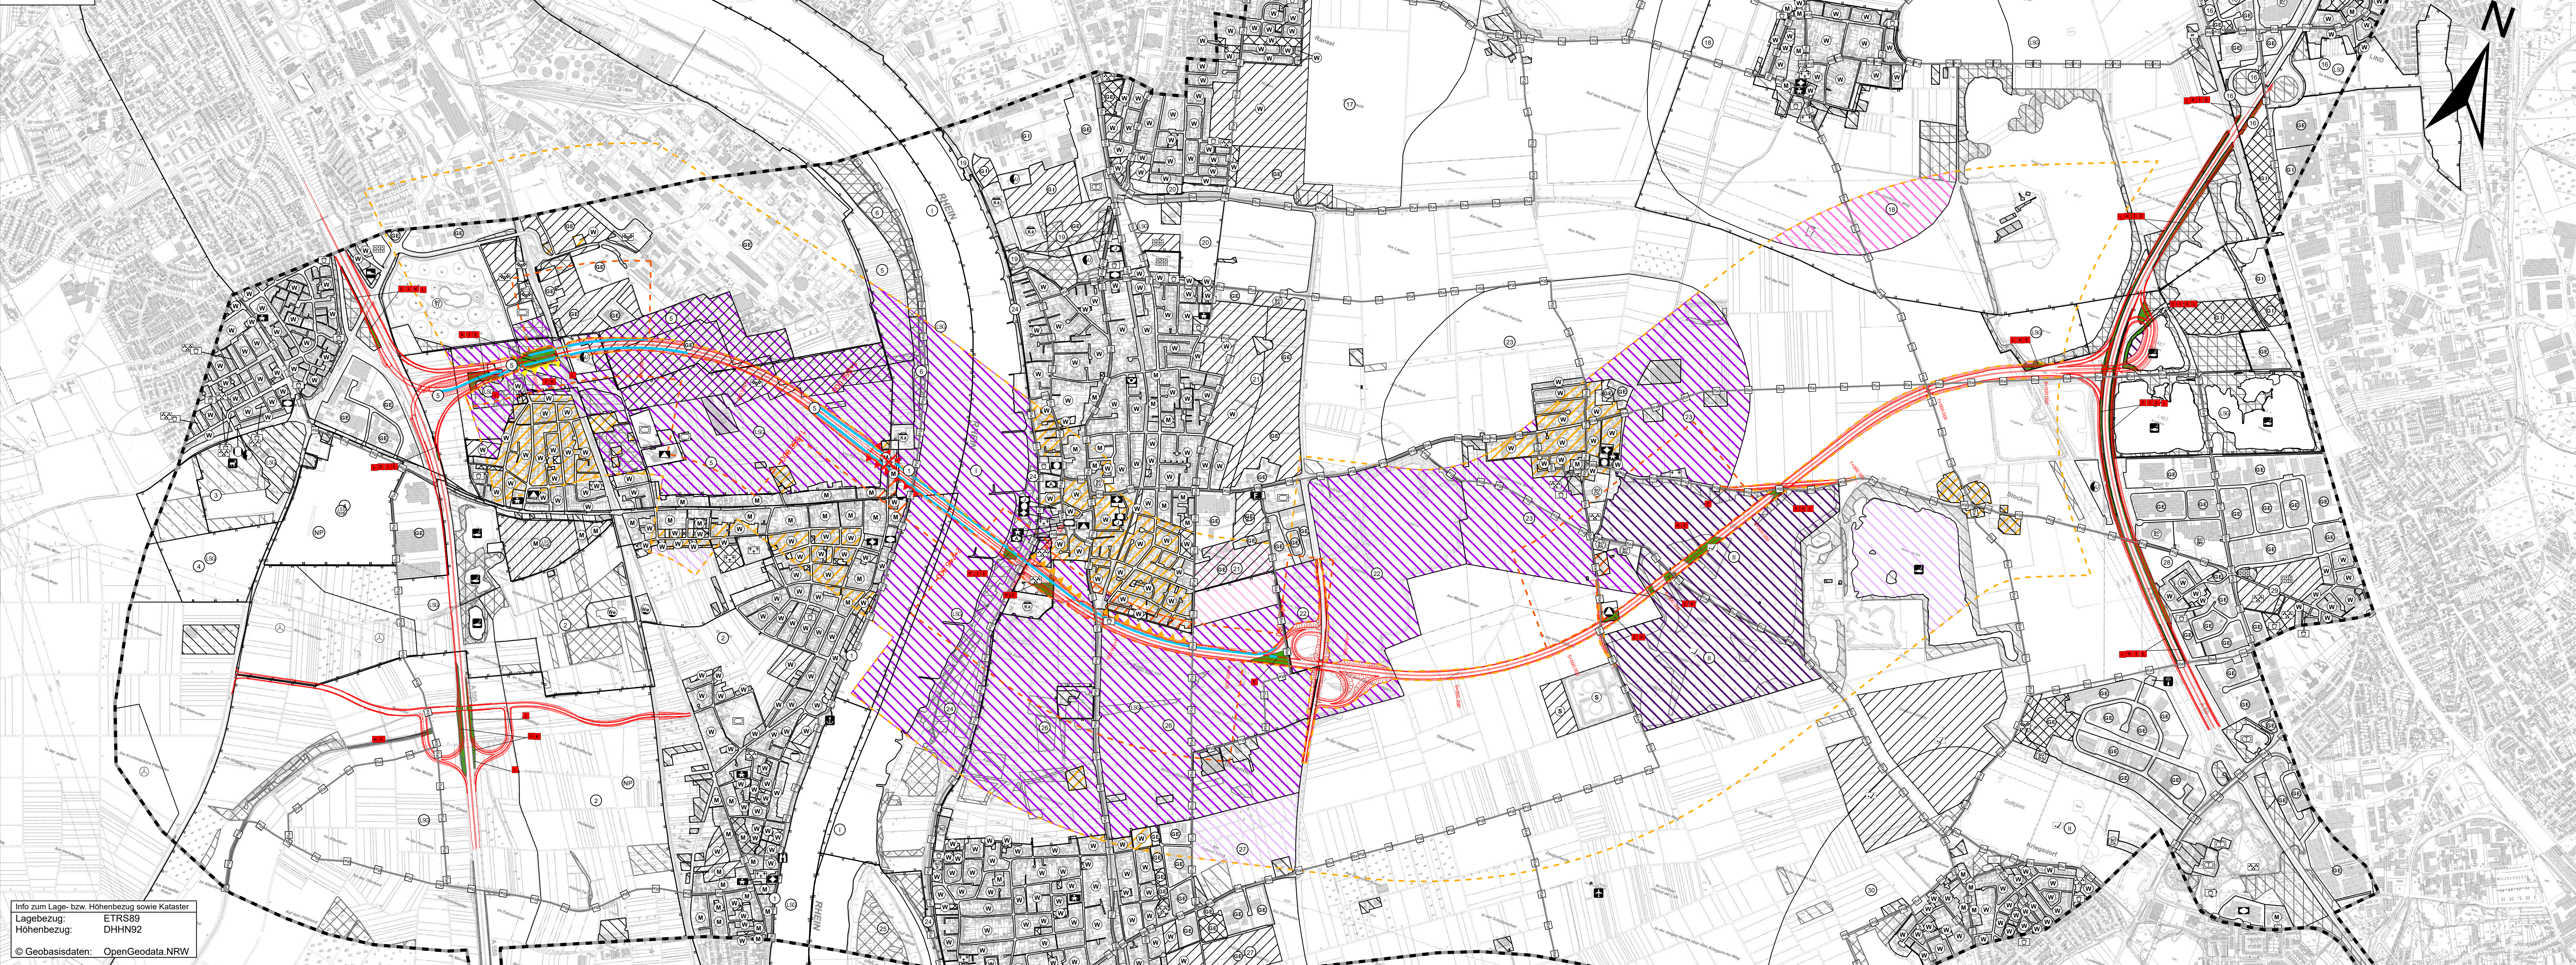

Info zum Lage- bzw. Höhenbezug sowie Kataster
Lagebezug: ETRS89
Höhenbezug: DHHN02
© Geobasisdaten: OpenGeodata.NRW

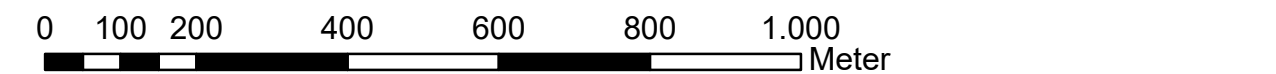

Entwurf: KOCKS INGENIEURE KOCKS CONSULT GmbH Planungsbüro Postfach 1 50773 Köln Tel. 02291 729 25-0 Fax 02291 729 25-20 www.kocks-engineure.de	 COCHET CONSULT GmbH Planungsgesellschaft Umwelt, Stadt und Verkehr Hauptstraße 10, 50773 Köln Tel. 02291 745 01-0 Fax 02291 745 01-10 www.cochet-consult.de	bearbeitet	03/2022	Bearbeiter
		gezeichnet	03/2022	Czerkusch
		geprüft		Wolfskeel
		gelesen	Datum	Zeichen

 Die Autobahn NL Rheinland, Außenstelle Köln Deutz-Köller-Straße 18-26, 50679 Köln	bearbeitet	Datum	Zeichen
	freigegeben		
	Projekt-Nr.	A.07720.20	

Nr.	Art der Änderung	Datum	Zeichen

Lagesystem	ETRS 89 / UTM 32	Stand Kataster	
Höhensystem	DHHN 2016	Bestandsvermessung	

VORUNTERSUCHUNG

Die Autobahn GmbH des Bundes		Unterlage / Blatt-Nr.: 19.1.2 / 4 Umweltverträglichkeitsstudie (UVS) Karte 9: Auswirkungsprognose / Variantenvergleich Schutzgut "Menschenn, insbesondere die menschliche Gesundheit" Varianten 7T und 8B Maßstab: 1 : 10.000
Straße: A 553 Station:		
PROJIS-Nr.: 05170058.10		
A 553 AK Köln-Godorf bis AD Köln-Lind inkl. Rheinquerung		

Aufgestellt: (Datum)	Geprüft: (Datum)
Niederlassung Rheinland	Niederlassung Rheinland
Kenntnisnahme: (optional)	
	Genehmigt: (Datum)
	Die Leiterin / Der Leiter der Niederlassung Rheinland