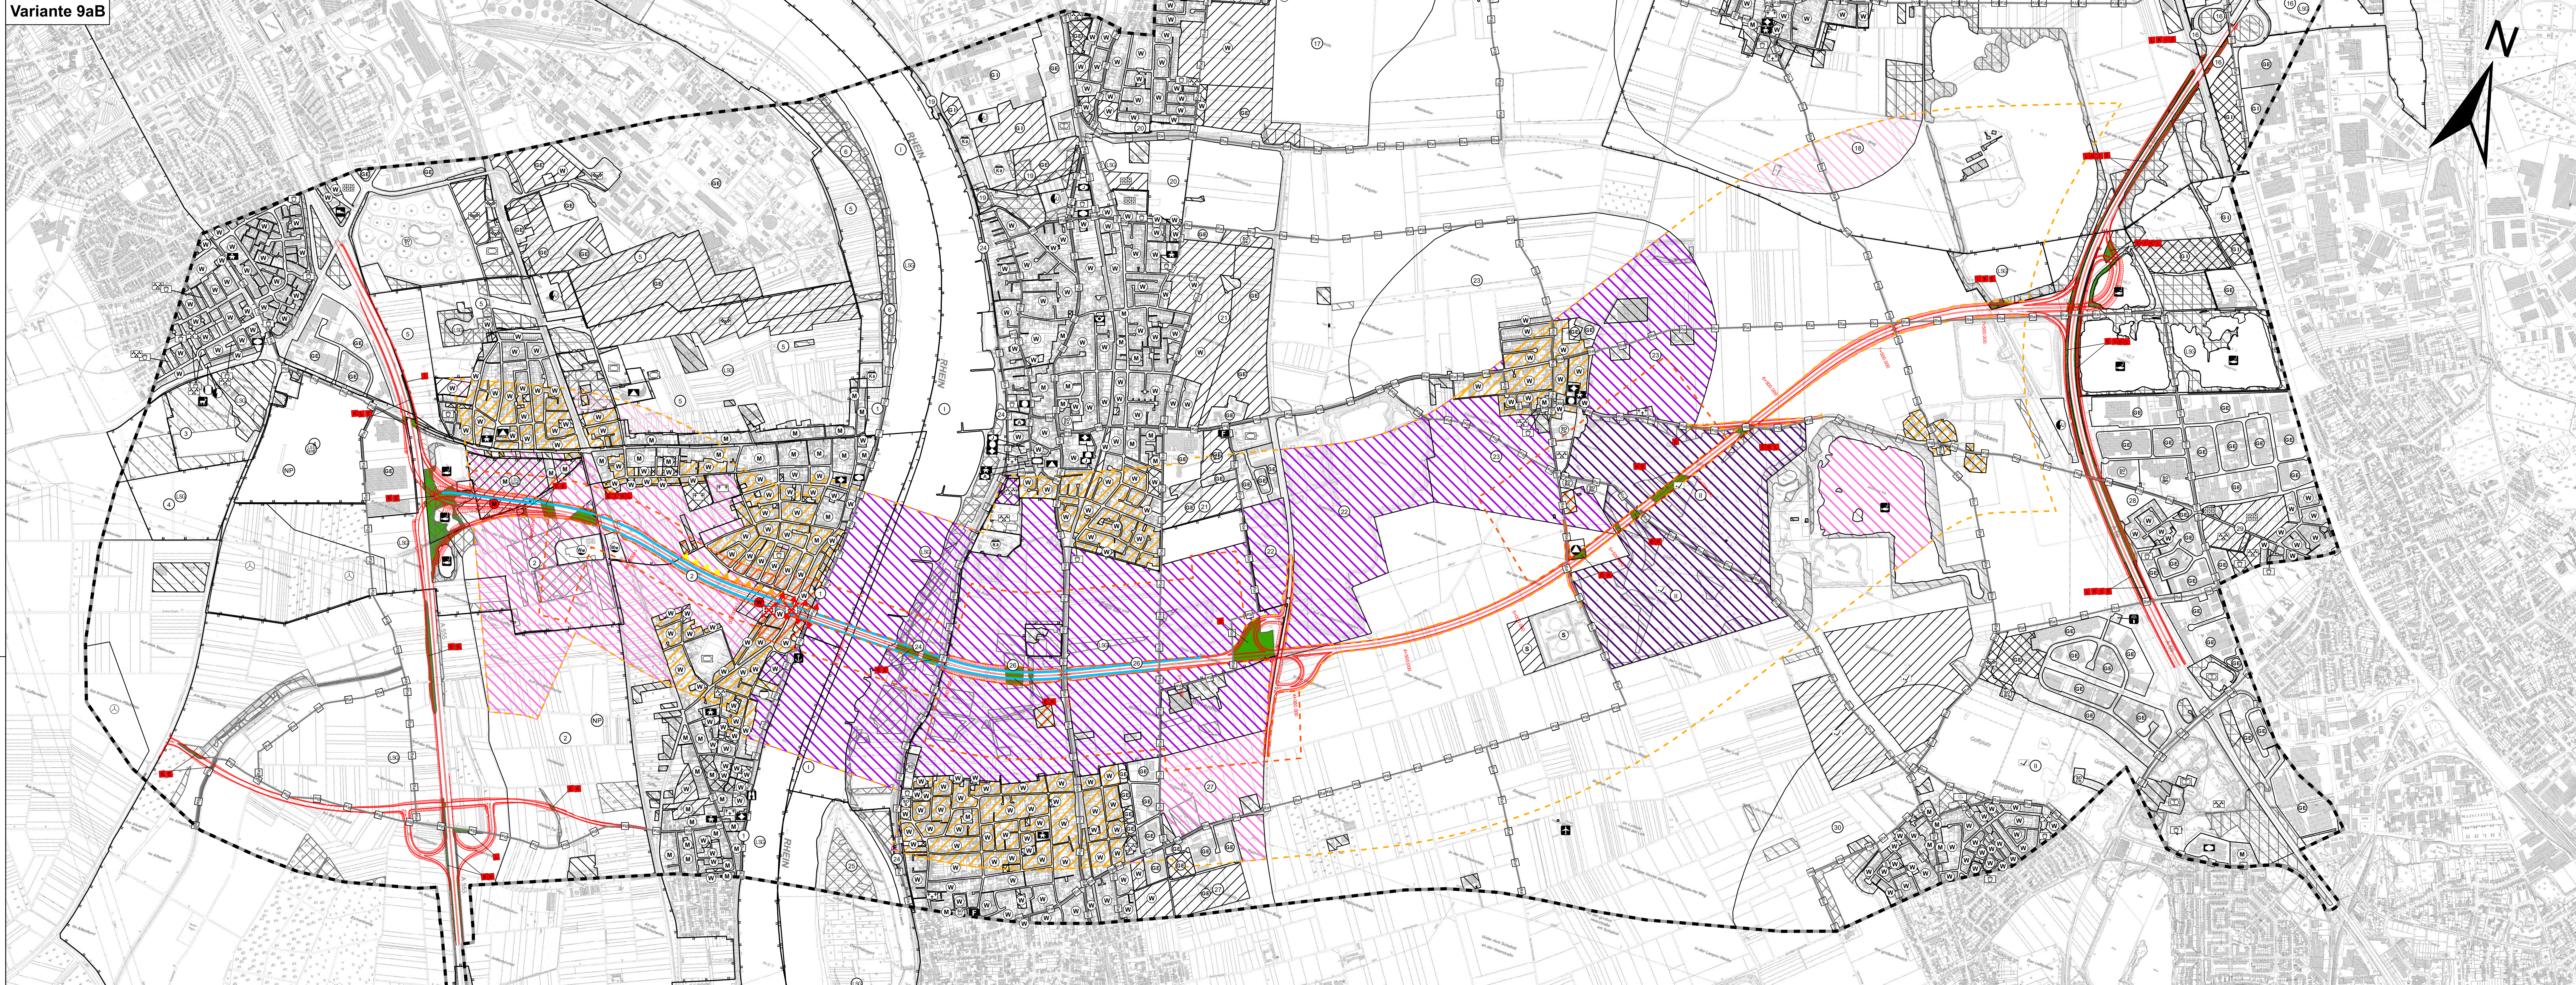
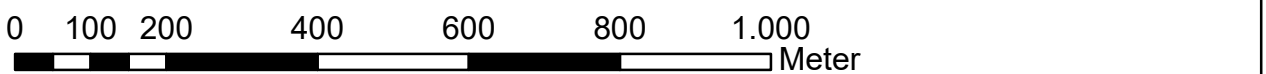
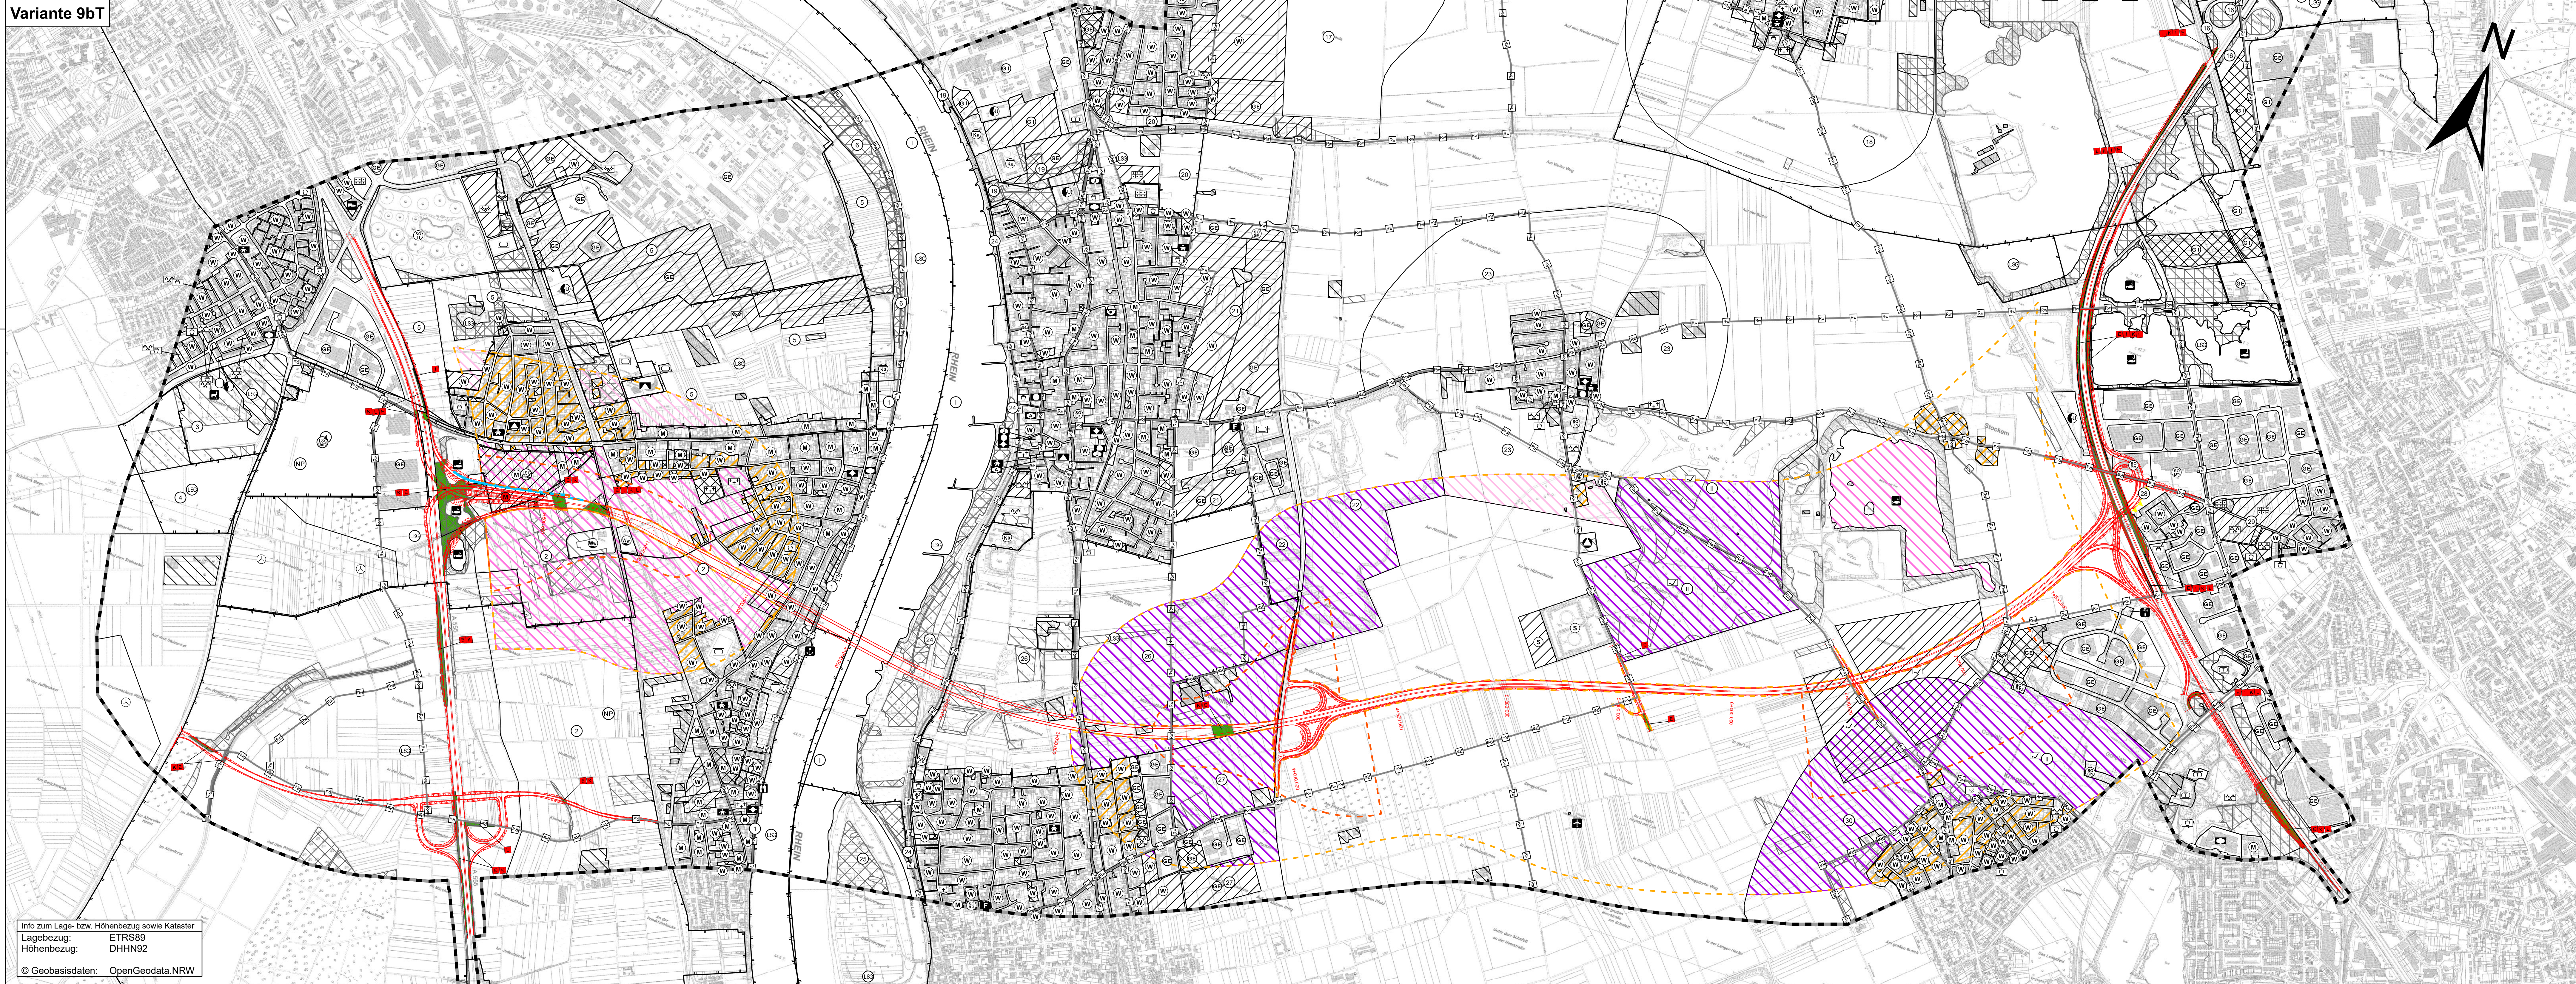


Variante 9aB

**Variante 9bT**

Entwurf: KOCKS INGENIEURE KOCH CONSULT GMBH Mehrdörferstr. 10 51113 Bonn Tel.: 0228 / 1728 20-0 Fax: 0228 / 1728 20-30 E-Mail: info@kocks.de www.kocks.de	 KOCKS CONSULT GbR Planungsgesellschaft für Umwelt, Stadt und Verkehr Liburstraße 9a, 53175 Bonn Tel.: 0228 / 94 35 0-0 Fax: 0228 / 94 35 0-35 info@kockconsult.de www.kockconsult.de	bearbeitet	03/2022	Bechthoff
		gezeichnet	03/2022	Czenkusch
		geprüft	03/2022	Wallossek
		gesehen		
		Datum	Zeichen	

	Die Autobahn NL Rheinland, Außenstelle Köln Deutz-Kalker-Straße 18-26, 50679 Köln		Datum	Zeichen
	bearbeitet			
	freigegeben			
	Projekt-Nr. A.07720.20			

Nr.	Art der Änderung	Datum	Zeichen

Lagesystem	ETRS 89 / UTM 32	Stand Kataster
Höhensystem	DHHN 2016	Bestandsvermessung

VORUNTERSUCHUNG

Die Autobahn GmbH des Bundes	Unterlage / Blatt-Nr.: 19.1.2 / 5 Umweltverträglichkeitsstudie (UVS)
------------------------------	---

Straße: A 553	Station:	insbesondere die menschliche Gesundheit
PROJ.-Nr.: 05170058.10		Varianten 9aB und 9bT
		Maßstab: 1 : 10.000

A 553 AK Köln-Godorf bis AD Köln-Lind 

Aufgestellt: (Datum)	Geprüft: (Datum)
----------------------	------------------


Kennntnisnahme: (optional)	Genehmigt: (Datum)
----------------------------	--------------------

Die Leiterin / Der Leiter der Niederlassung Rheinland

--	--

Info zum Lage- bzw. Höhenbezug sowie Kataster	
Lagebezug:	ETRS89
Höhenbezug:	DHHN92
Geobasisdaten:	OpenGeodata.NRW