Plangröße: 149.0 cm x 54.5 cm = 0,813 m²

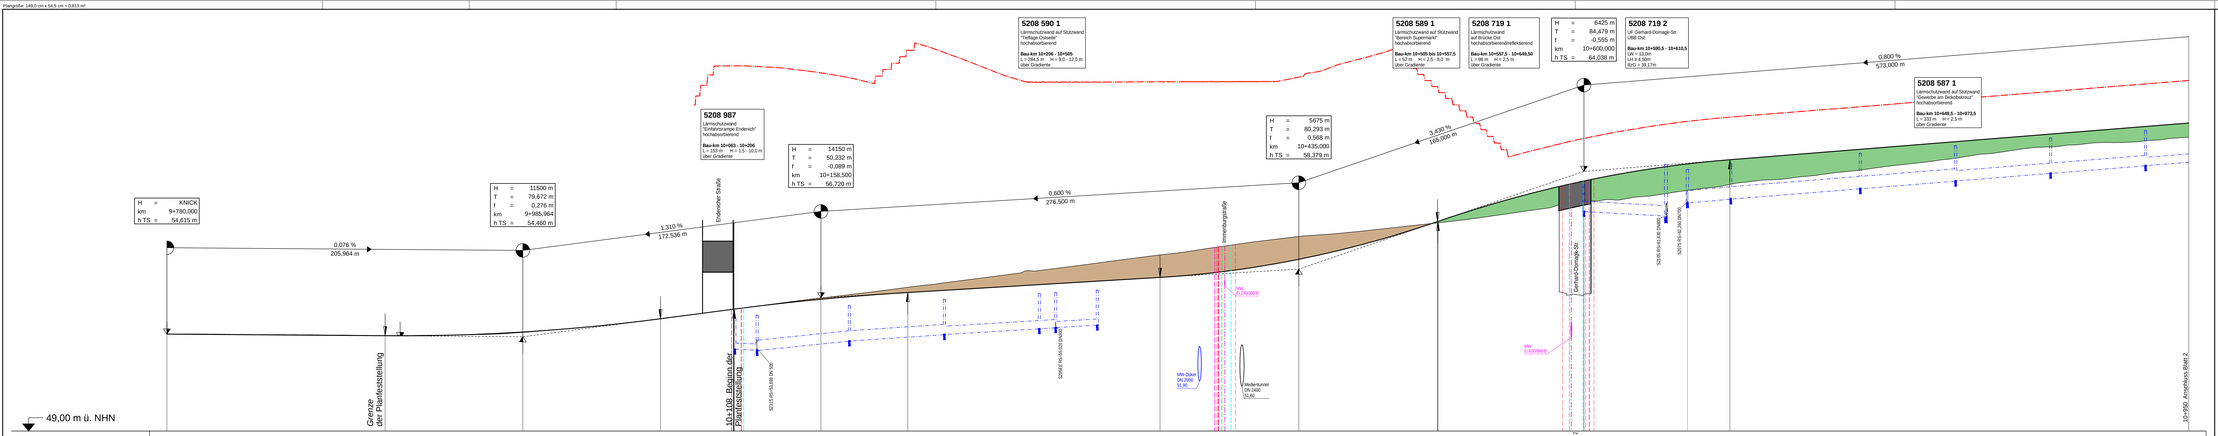
5208 590 1
Lärmschutzwand auf Stützwand "Tieflage Ostseite" hochabsorbierend
Bau-km 10+206 - 10+505
L = 284,5 m H = 9,0 - 12,0 m über Gradiente
5208 589 1
Lärmschutzwand auf Stützwand "Bereich Supermarkt" hochabsorbierend
L = 52 m H = 2,5 - 8,0 m über Gradiente
5208 719 1
Lärmschutzwand auf Brücke Ost hochabsorbierend+reflektierend
Bau-km 10+557,5 - 10+649,00
L = 96 m H = 2,5 m über Gradiente
H = 6425 m
T = 84,479 m
f = -0,555 m
km 10+600,000
h TS = 64,038 m
5208 719 2
UF Gerhard-Domagk-Str. UBB Ost
UF = 13,0m
LH ≥ 4,50m
SüO = 39,17m
5208 587 1
Lärmschutzwand auf Stützwand "Gewerbe am Dickobskreuz" hochabsorbierend
Bau-km 10+649,5 - 10+973,5
L = 322 m H = 2,5 m über Gradiente
5208 987
Lärmschutzwand "Einfahrtsrampe Endenich" hochabsorbierend
Bau-km 10+063 - 10+206
H = 14150 m
T = 50,232 m
f = -0,089 m
km 10+158,500
h TS = 56,720 m
H = 11500 m
T = 79,672 m
f = 0,276 m
km 9+985,964
h TS = 54,460 m
H = KNICK
km 9+780,000
h TS = 54,615 m
H = 5675 m
T = 80,293 m
f = 0,568 m
km 10+435,000
h TS = 58,379 m
0,076 %
205,964 m
1,310 %
172,536 m
0,600 %
276,500 m
3,430 %
0,800 %
Endenicher Straße
Immenburgstraße
Gerhard-Domagk-Str.
Grenze der Planfeststellung
10+108 Beginn der Planfeststellung
49,00 m ü. NHN
Mw Düker DN 2000 51,95
Mw Tunnel DN 2400 51,60
