


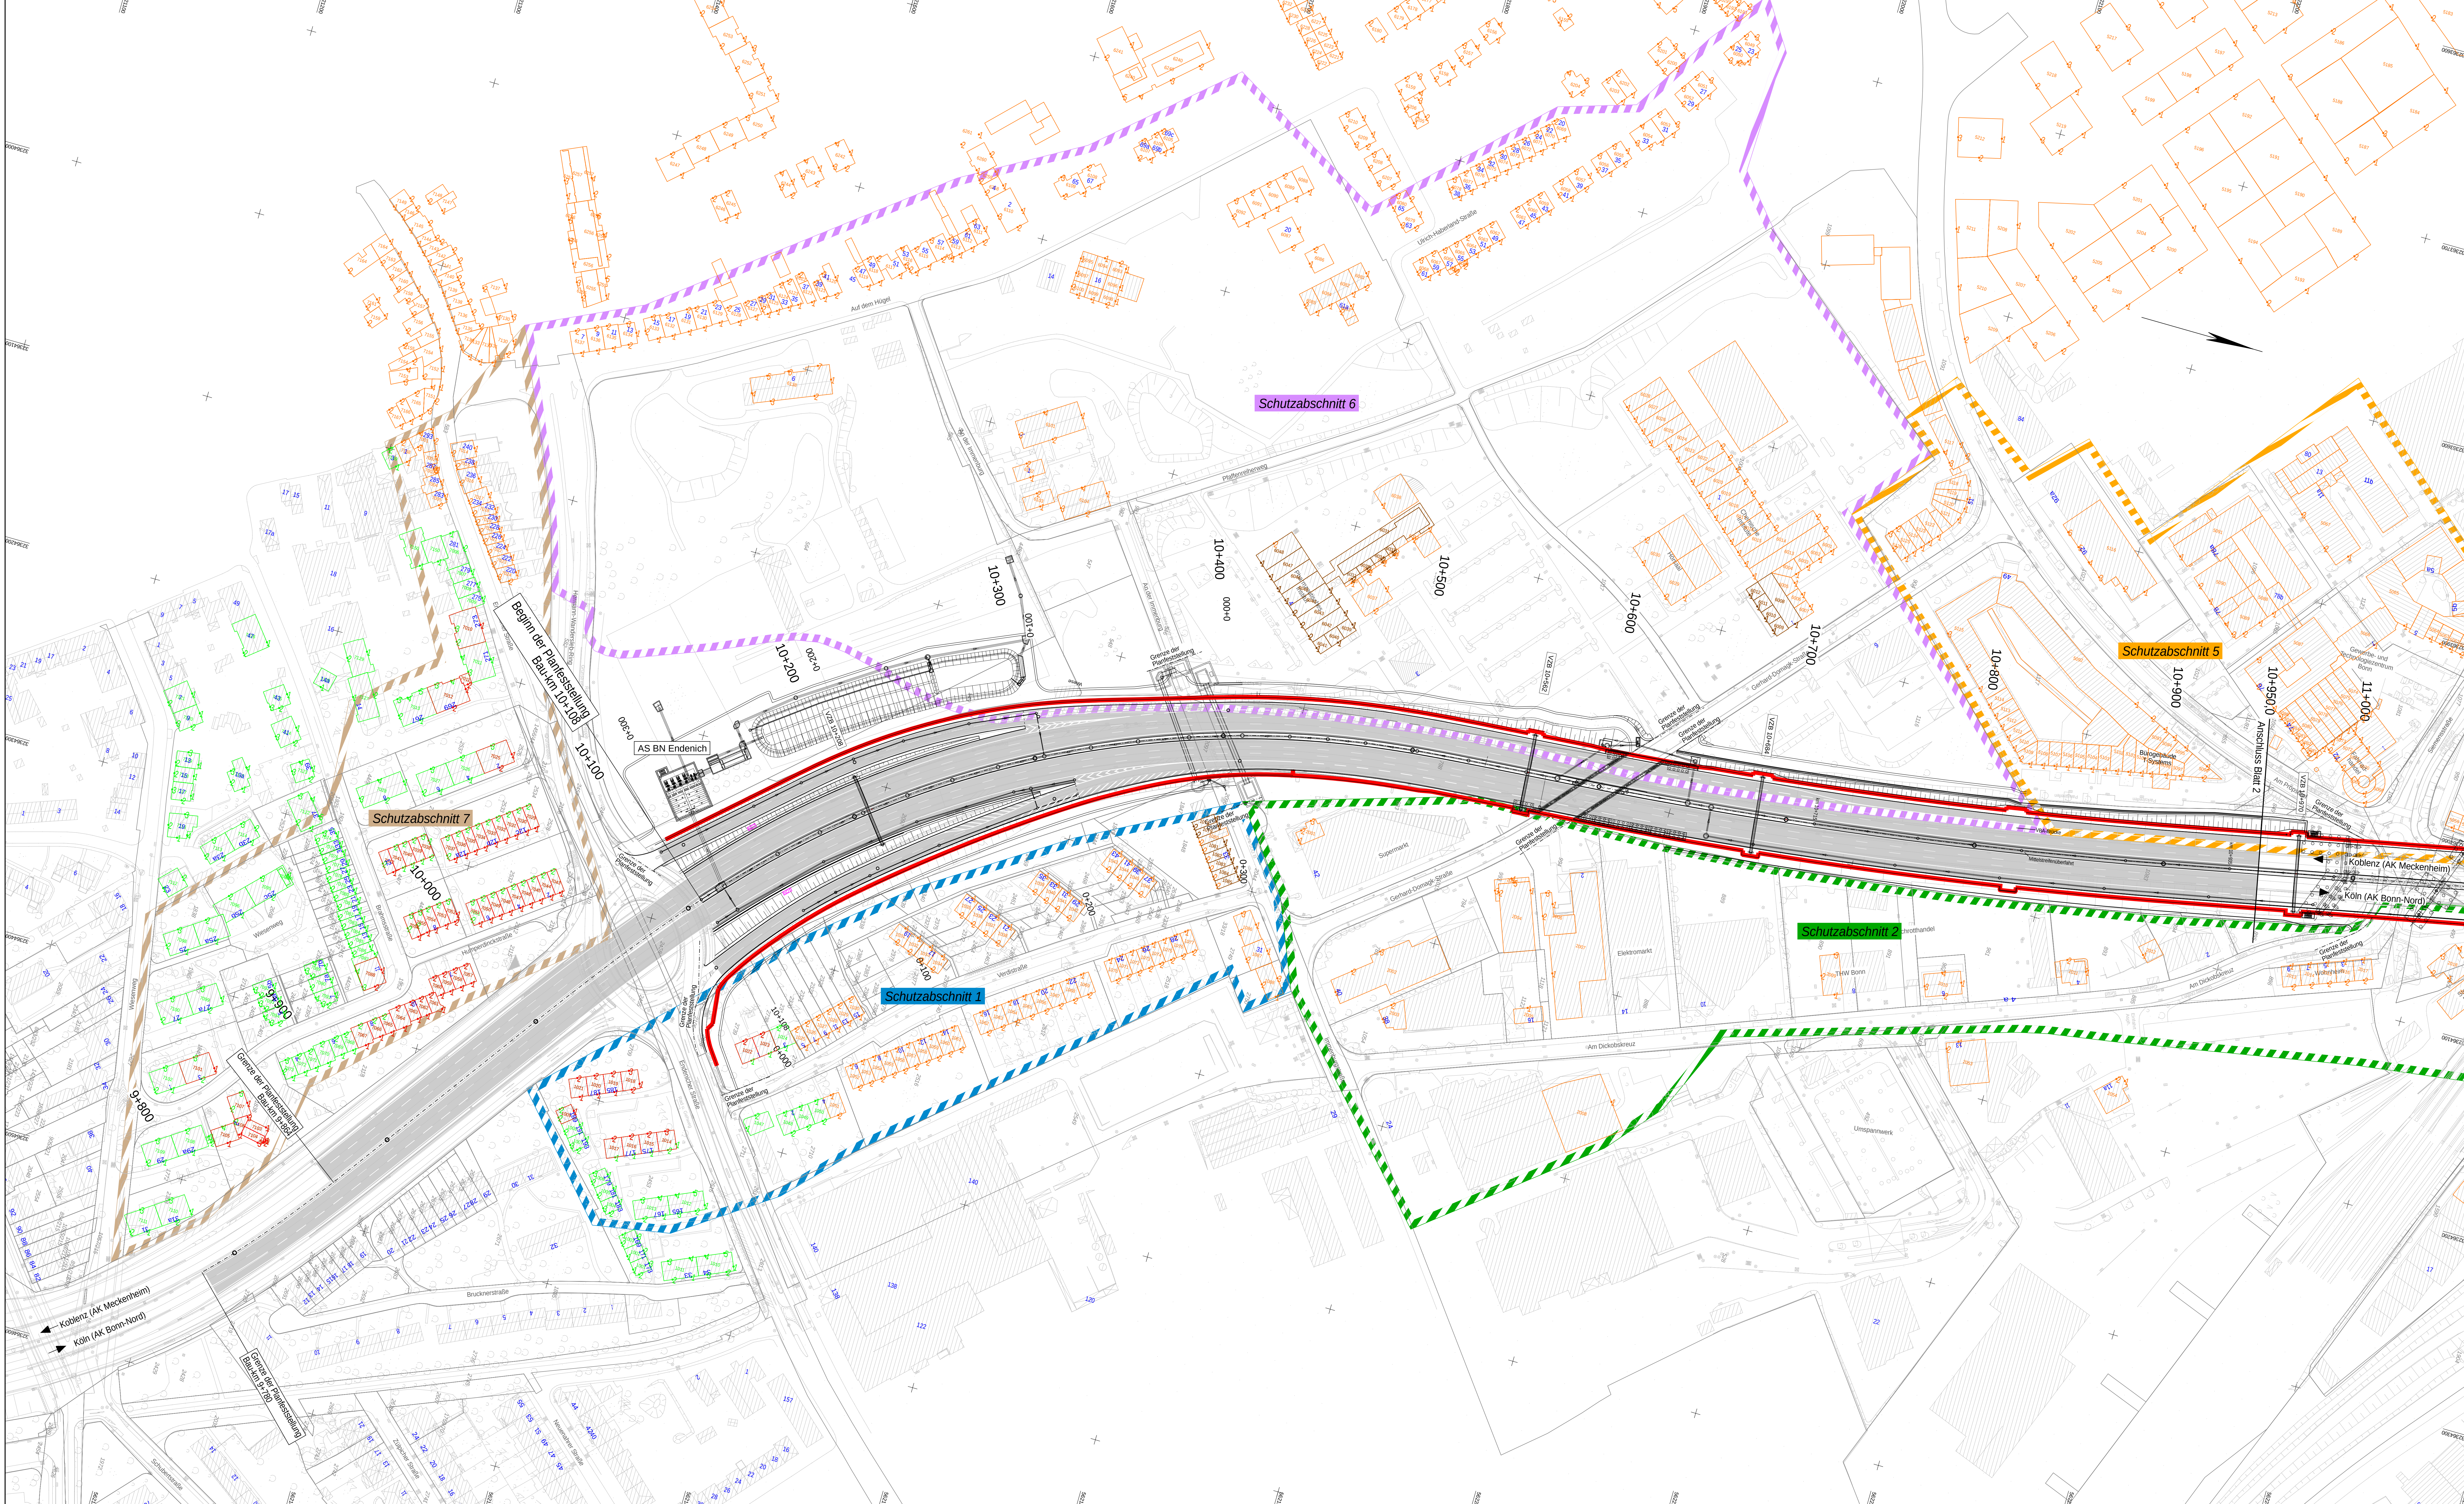

Zeichenerklärung

- Planung**

 - geplante Verkehrsanlagen
 - Verkehrszeichenbrücke
- Sonstiges**

Flurstücksnummer / Flurstücksgrenze Hausnummer

39
- Leitungen**

 - Planung Streckenentwässerung
 - Planung städtischer Mischwasserkanal
 - Planung städtischer Medientunnel
- Grundlagen Lärmschutz**

 - geplante Lärmschutzwand
 - Schutzabschnitt 1
 - Schutzabschnitt 2
 - Schutzabschnitt 3
 - Schutzabschnitt 4
 - Schutzabschnitt 5
 - Schutzabschnitt 6
 - Schutzabschnitt 7

AK Meckenheim

 - bereicherte Gebäude innerhalb der Ausbaugrenzen
 - bereicherte Gebäude im Ausstrahlungsbereich
 - Gebäude innerhalb der Ausbaugrenzen mit Anspruch auf Schallschutz
 - Gebäude im Ausstrahlungsbereich mit Anspruch auf Schallschutz

Satzungsgemäß ausgelegt in der Zeit vom _____ bis _____ in der Gemeinde _____

Zeit und Ort der Auslegung sind rechtzeitig vor Beginn der Auslegung ortsüblich bekannt gemacht worden.

Gemeinde: _____ (Dienstsiegel)

(Unterschrift)

 Schüler-Plan Ingenieurgesellschaft mbH  SWECO	Ingenieurgemeinschaft Schüler-Plan Sweco c/o Schüler-Plan Ingenieurgesellschaft mbH Großdorfer Allee 293 40237 Düsseldorf Tel.: 0211 / 6102-0 Fax: 0211 / 6102-399	bearbeitet	Datum	Name
		14.08.2019	14.08.2019	Gerullis
		gezeichnet	14.08.2019	Schwab
		geprüft	14.08.2019	Diegmann
		Plan-Nr.: 30701		

 Regionalniederlassung Vile-Eifel Jülicher Ring 101-103, 53879 Euskirchen	 Straßen.N.W. Projekt-Nr.: 44-4004
---	---

Nr.	Art der Änderung	Datum	Zeichen

FESTSTELLUNGSENTWURF

Straßenbauverwaltung
Regionalniederlassung Vile-Eifel (RNL VE)

Straße / Abschn.-Nr. / Station:
A 565 / Abschnitt 4 und 5

PROJIS-Nr.: 05170061.10-20

Unterlage / Blatt-Nr.: 7.1 / 1
Grundlagen Lärmschutzberechnung
BAB A565
Bau-km 10+108 - 10+950
Maßstab: 1:1000

A 565
6-streifiger Ausbau zwischen der AS BN-Enderich und dem AK BN-Nord
Bau-km 10+108 bis 11+900

Aufgestellt: 20. April 2020
Projektleiter: Bonner Autobahnen
Regionalniederlassung Vile-Eifel
i.A. gez. Frings