


Querschnitt der BAB A565, km 10+450,000
Einschnitt, M.: 1:50

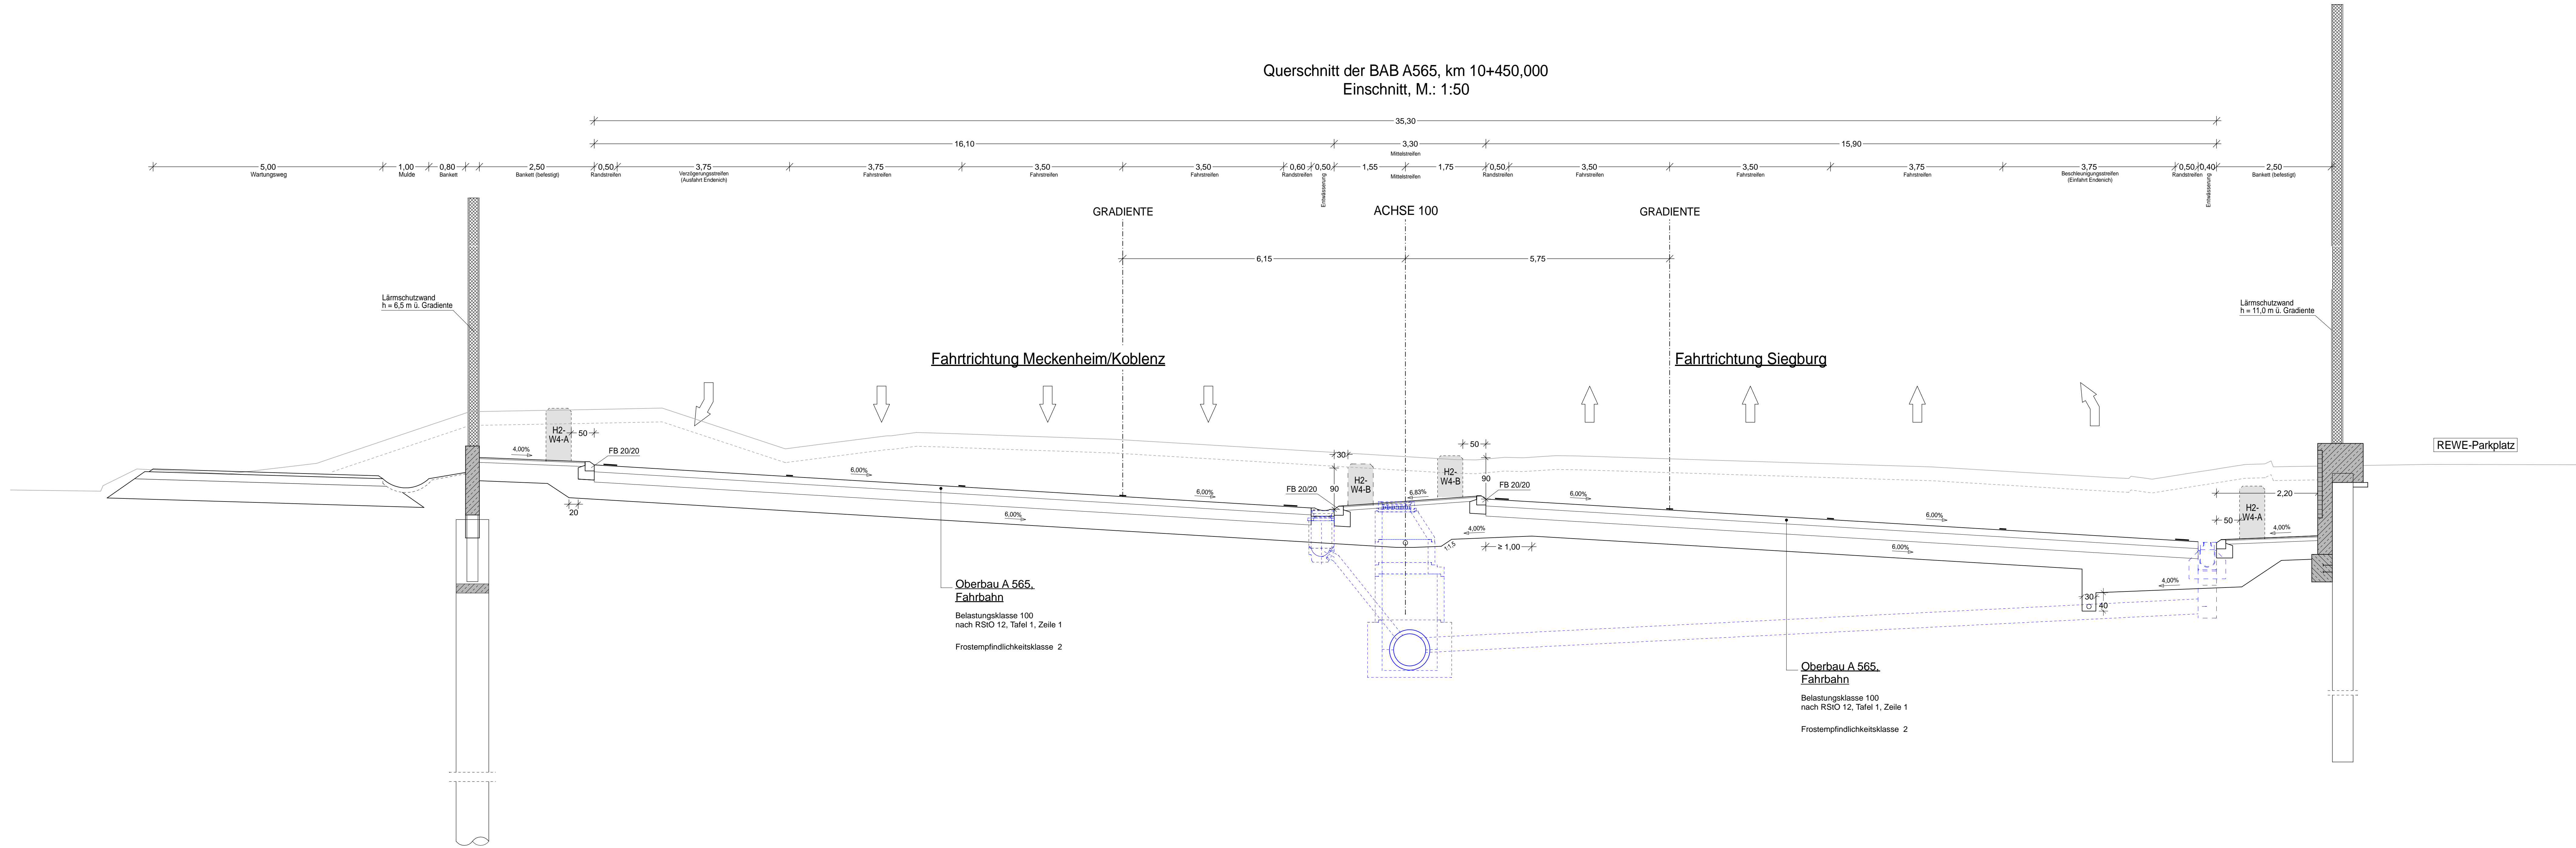

Satzungsgemäß ausgelegt
in der Zeit vom _____ bis _____
in der Gemeinde _____
Zeit und Ort der Auslegung sind rechtzeitig vor Beginn der Auslegung ortsüblich bekannt gemacht worden.
Gemeinde: _____
(Dienstsiegel)
(Unterschrift)

| | | | | |
|--|--|------------|------------|----------|
| Ingenieurgesellschaft mbH SWECO | Ingenieurgesellschaft Schübler-Plan Sweco c/o Schübler-Plan Ingenieurgesellschaft mbH Grafenberger Allee 293 40237 Düsseldorf Tel.: 0211 / 6102-0 Fax: 0211 / 6102-399 | bearbeitet | Datum | Name |
| | | 21.06.2019 | Genullis | |
| | gezeichnet | 21.06.2019 | Schwab | |
| | | geprüft | 21.06.2019 | Diegmann |
| Plan-Nr.: 31403 | | | | |

| | |
|---|--|
| Regionalniederlassung Ville - Eifel Jülicher Ring 101-103, 53879 Euskirchen | Landesbetrieb Straßenbau, Nordrhein-Westfalen Projekt-Nr. 44-4004 |
| | |

| Nr. | Art der Änderung | Datum | Zeichen |
|-----|------------------|-------|---------|
| | | | |
| | | | |

FESTSTELLUNGSENTWURF

| | |
|--|---|
| Straßenbauverwaltung Regionalniederlassung Ville-Eifel (RNL VE) | Unterlage / Blatt-Nr.: 14.3 / - Querschnitt BAB A565 Achse 100 Bau-km 10 + 450 - Maßstab: 1:50 |
| Straße / Abschn. -Nr. / Station: A 565 / Abschnitte 4 und 5 PROJIS-Nr.: 05170061 10-20 | |

A 565
6-streifiger Ausbau zwischen der AS BN-Endenich und dem AK BN-Nord
Bau-km 10+108 bis 11+900

Aufgestellt: 20. April 2020
Projektgruppenleiter Bonner Autobahnen
Regionalniederlassung Ville-Eifel
i.A. gez. Frings