


Querschnitt der BAB A565, km 10+650,000  
Damm, M.: 1:50

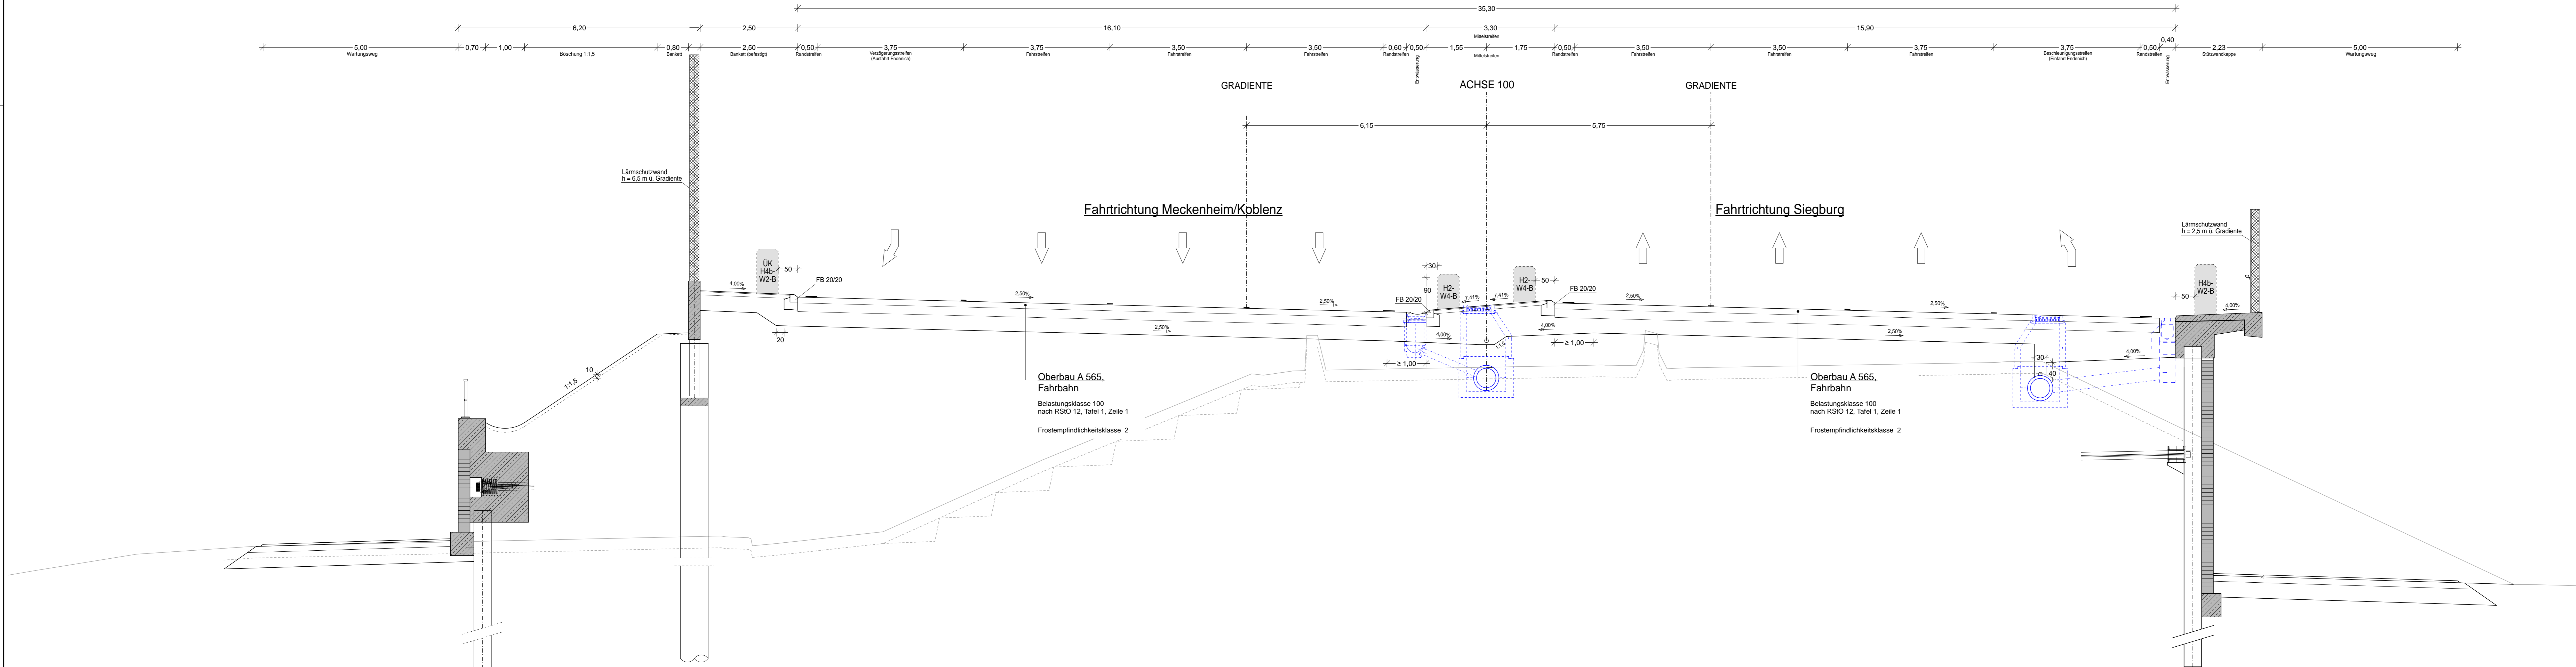

Satzungsgemäß ausgelegt  
in der Zeit vom \_\_\_\_\_  
bis \_\_\_\_\_  
in der Gemeinde \_\_\_\_\_

Zeit und Ort der Auslegung sind rechtzeitig vor Beginn der Auslegung ortsüblich bekannt gemacht worden.

Gemeinde: \_\_\_\_\_  
(Dienstesiegel)

(Unterschrift)

 	Ingenieurgesellschaft Schübler-Plan Sweco c/o Schübler-Plan Ingenieurgesellschaft mbH Grafenberg Allee 293 40237 Düsseldorf Tel.: 0211 / 6102-0 Fax: 0211 / 6102-399	Datum 21.06.2019	Name Gerullis
	bearbeitet 21.06.2019	gezeichnet 21.06.2019	geprüft 21.06.2019
Plan-Nr.: 31405			

 Regionalniederlassung Ville - Eifel Jülicher Ring 101-103, 53879 Euskirchen	 Projekt-Nr. 44-4004
---	----------------------------

Nr.	Art der Änderung	Datum	Zeichen

**FESTSTELLUNGSENTWURF**

Straßenbauverwaltung Regionalniederlassung Ville-Eifel (RNL VE)	Unterlage / Blatt-Nr.: 14.5 / - <b>Querschnitt</b> BAB A565 Achse 100 Bau-km 10 + 650 - Maßstab: 1:50
Straße / Abschn.-Nr. / Station: A 565 / Abschnitte 4 und 5 PROJIS-Nr.: 05170061 10-20	A 565 6-streifiger Ausbau zwischen der AS BN-Endenich und dem AK BN-Nord Bau-km 10+108 bis 11+900
Aufgestellt: 20. April 2020 Projektgruppenleiter Bonner Autobahnen Regionalniederlassung Ville-Eifel i.A. gez. Frings	