


| Bauwerksdaten BW 5208 797 4 (Retentionsbodenfilterbecken) |                           |
|-----------------------------------------------------------|---------------------------|
| Bauart:                                                   | Erdbauweise               |
| Abmessung (LuBfB):                                        | 145,50 m x 24,50 x 2,50 m |

## Draufsicht

M. 1 : 250

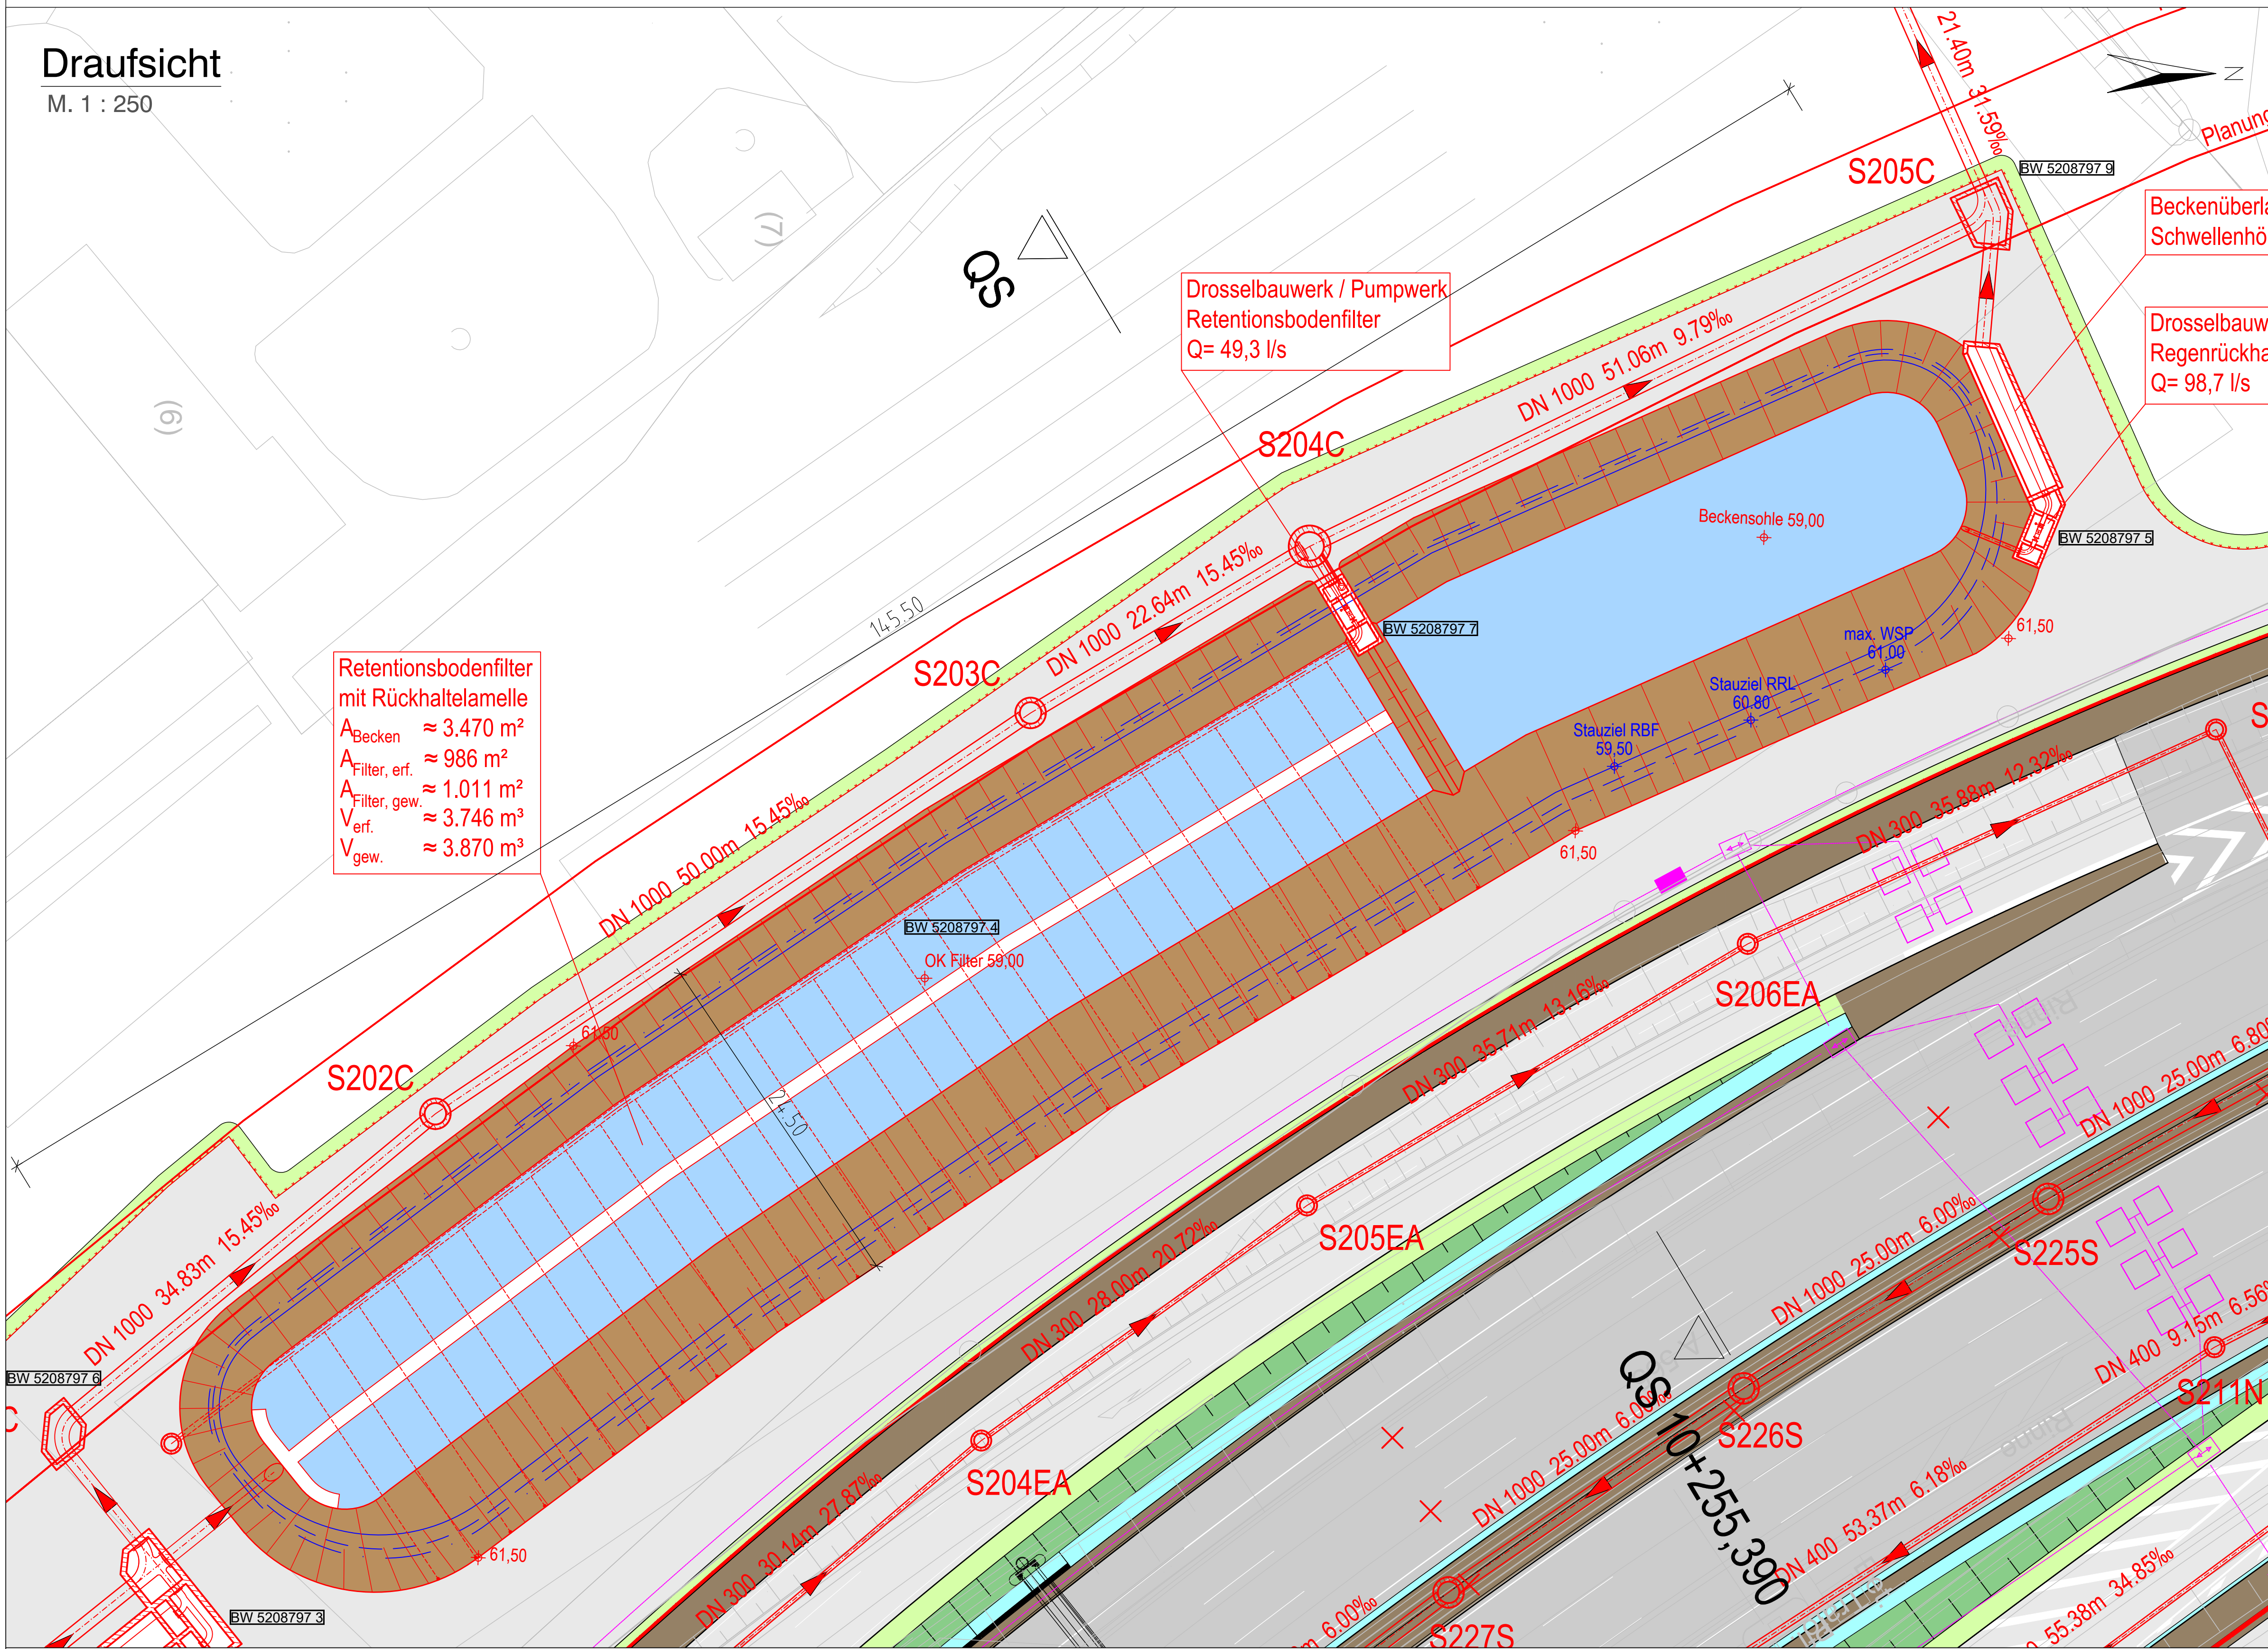

Retentionsbodenfilter mit Rückhaltelamelle  
A<sub>Becken</sub> ≈ 3.470 m<sup>2</sup>  
A<sub>Filter, erf.</sub> ≈ 986 m<sup>2</sup>  
A<sub>Filter, gew.</sub> ≈ 1.011 m<sup>2</sup>  
V<sub>erf.</sub> ≈ 3.746 m<sup>3</sup>  
V<sub>gew.</sub> ≈ 3.870 m<sup>3</sup>

## LEGENDE Draufsicht

### Planung


- Entwässerungsplanung / RWBA
- Einschnitts Böschung
- Mulde
- Entwässerungsrinne
- Straßennebenflächen
- Fahrbahn Bk100 / Bk10
- Bankett
- Bankett / Mittelstreifen- u. Überfahrt (gebundener Aufbau)
- Rad-/Gehweg
- Kappe (Brücke/Stützwand)
- Damm Böschung
- Brücke mit Widerlager
- Wartungsweg
- Lärmschutzwand
- Stützwand

## LEGENDE Querschnitte

- Gelände Bestand
- Verkehrsanlage (nachrichtlich)
- Planung RWBA

## Querschnitt

M. 1 : 100

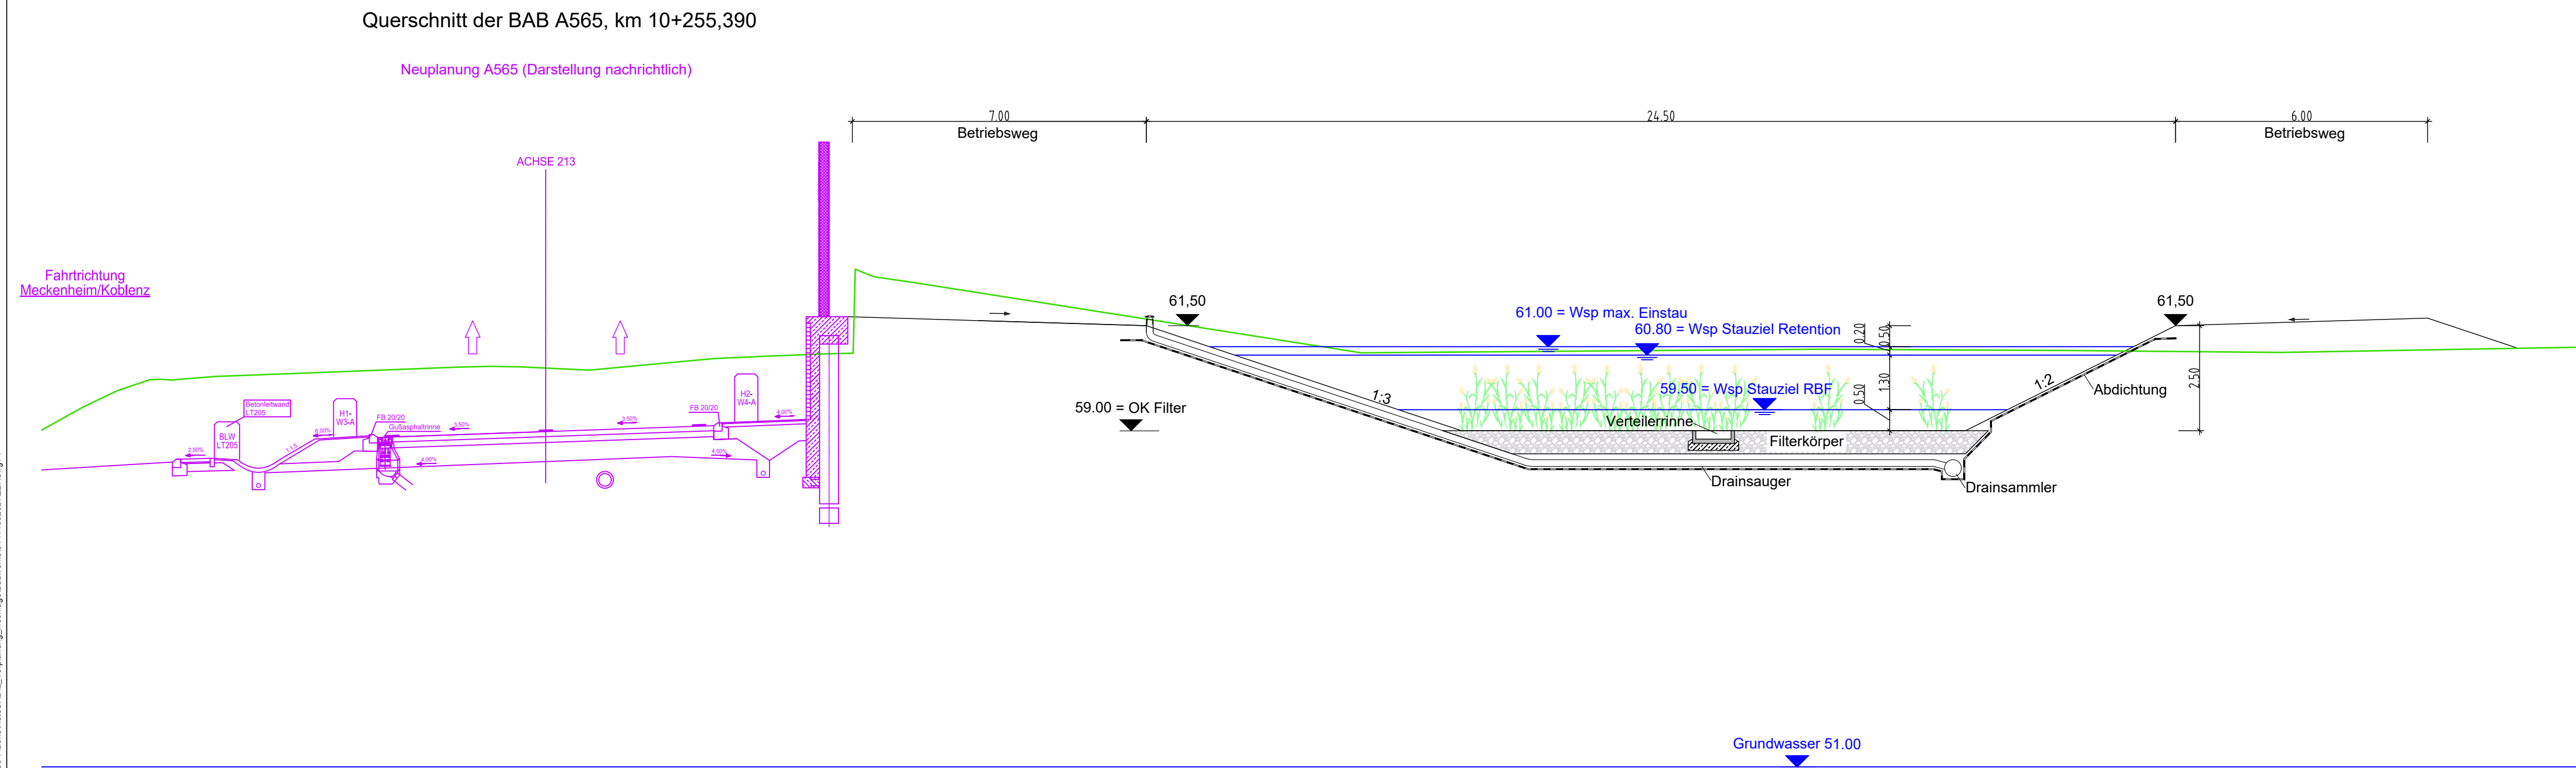

Satzungsgemäß ausgelegen  
in der Zeit vom \_\_\_\_\_ bis \_\_\_\_\_  
in der Gemeinde \_\_\_\_\_  
Zeit und Ort der Auslegung sind rechtzeitig vor Beginn der Auslegung ortsüblich bekannt gemacht worden.  
Gemeinde: \_\_\_\_\_  
(Dienststempel) \_\_\_\_\_  
(Unterschrift) \_\_\_\_\_

|   |            |            |           |
|---|------------|------------|-----------|
| <br>Ingenieurgesellschaft Schübler-Plan Sweco<br>c/o Schübler-Plan Ingenieurgesellschaft mbH<br>St.-Franziskus-Straße 148<br>40470 Düsseldorf<br>Tel.: 0211 / 6102-0<br>Fax: 0211 / 6102-399 | bearbeitet | 13.01.2020 | Name      |
|   | gezeichnet | 13.01.2020 | Kron      |
|   | geprüft    | 13.01.2020 | Wedemeyer |
| Plan-Nr.: 31585   |            |            |           |

|   |   |
|---|---|
| <br>Regionalniederlassung<br>Ville - Eiffel<br>Jülicher Ring 101-103, 53879 Euskirchen | <br>Projekt-Nr.<br>44-4004 |
|   |   |

|     |                  |       |         |
|-----|------------------|-------|---------|
| Nr. | Art der Änderung | Datum | Zeichen |
|     |                  |       |         |
|     |                  |       |         |

## FESTSTELLUNGSENTWURF

|   |   |
|---|---|
| Straßenbauverwaltung<br>Regionalniederlassung Ville-Eifel (RNL VE)<br>Straße / Abschn.-Nr. / Station:<br>A 565 / Abschnitte 4 und 5<br>PROJIS-Nr.: 05170061 10-20 | Unterlage / Blatt-Nr.: 18.3 / 5<br>RWBA Campus<br>Retentionsbodenfilter<br>Draufsicht und Querschnitt<br>Maßstab: 1:100, 1:250 |
|---|---|

|   |  |
|---|--|
| A 565<br>6-streifiger Ausbau zwischen der AS BN-Endenich und dem AK BN-Nord<br>Bau-km 10+108 bis 11+900                        |  |
| Aufgestellt: 20. April 2020<br>Projektgruppenleiter Bonner Autobahnen<br>Regionalniederlassung Ville-Eifel<br>i.A. gez. Frings |  |